

# DOSSIER TECHNIQUE

## PIEZOMETRE 1

Entreprise:	COTRASOL
Client:	VILLE DE NEUILLY HOTEL DE VILLE 92522 NEUILLY SUR SEINE CEDEX
Maître d'oeuvre:	ICEA 80 Rue Taitbou 75009 PARIS
Exploitant:	

Code National BSS : BSS004DLYE / PZ1

N° Déclaration \*\* :

Police de l'eau \* :

\* Numéro de déclaration au titre de la police de l'eau

\*\* N° d'enregistrement de déclaration préalable

**Lieu de l'ouvrage :** 167/169 AVENUE CHARLES DE GAULLE  
92200 NEUILLY SUR SEINE

**Coordonnées :**      **Longitude**    645 918      **Latitude**    6 864 981      **Altitude :**    35.70    m  
**Zone**    Lambert-93 métrique

**Nombre de forages :** 3

**Date début de l'ouvrage :** 06/09/2021

**Resp. M. Ouvrage :**

**Date fin de l'ouvrage :** 18/10/2021

**Resp. M. Oeuvre :**

**Machine :** EF 1604

**Resp. Chantier :** MOISSON

**Date début pompage :**      **Niveau statique non perturbé :** 11.95    m

**Date fin de pompage :**      **Débit Maxi. d'essai :** 0.00    m3/h

**Nombre de nappes identifiées :**      **Rabattement correspondant :** 0.00    m

**Notes :**

## TRONCONS de L'OUVRAGE

## PIEZOMETRE 1

**Client:** VILLE DE NEUILLY

**Maître d'oeuvre:** ICEA

**Lieu de l'ouvrage :** 167/169 AVENUE CHARLES DE GAULLE

92200 NEUILLY SUR SEINE

## LITHOLOGIE

De	à	Libellé
0.00	8.00	ALLUVIONS ANCIENS
8.00	20.00	CALCAIRE GROSSIER
20.00	21.00	SABLE DE CUISE (YPRESIEN)

## FORAGE

De	à	Ø"	Ømm	Mode de forage	Fluide de forage
0.00	20.00	7"7/8	200.00	Rotary	Eau-claire

\* Reconnaissance

## TUBAGE

De	à	Ø"	Ømm	Epais.	Ecra.	Nature du tubage	Type	Slot	Vide %
0.00	8.00	3"1/2	90.00	0.00		P.v.c.	Tube-plein		
8.00	20.00	3"1/2	90.00	0.00		P.v.c.	Crepine fentes	1.00	9

## REMPLISSAGE

De	à	Ø"	Ømm	Matériau	Nature	Méthode de pose	Texture	Gra. (mm)	Vol. m3
0.00	2.00	3"1/2	90.00	Ciment	Cem iii	Sous pression à la			
2.00	3.00	3"1/2	90.00	Billes-argile	Compactonite				
3.00	20.00	3"1/2	90.00	Gravier	Gravier	Gravitaire	Roule	1.25-2.25	

Code BSS : BSS004DLYE / PZ1

## PIEZOMETRE 1

Travaux réalisés :  
du : 06/09/2021 au : 18/10/2021

1/1

Client :

VILLE DE NEUILLY

Maitre d'oeuvre :

ICEA

Localisation de l'ouvrage : 167/169 AVENUE CHARLES DE GAULLE

92200 NEUILLY SUR SEINE

Coordonnées de l'ouvrage :

Lambert-93 métrique

Longitude (X): 645 918


Latitude (Y): 6 864 981

Altitude sol (Z): +35,703 m

Echelle : 1/106

Profondeurs en m au-dessous du repère zéro sol (signe + au-dessus)

Nombre de forages : 3

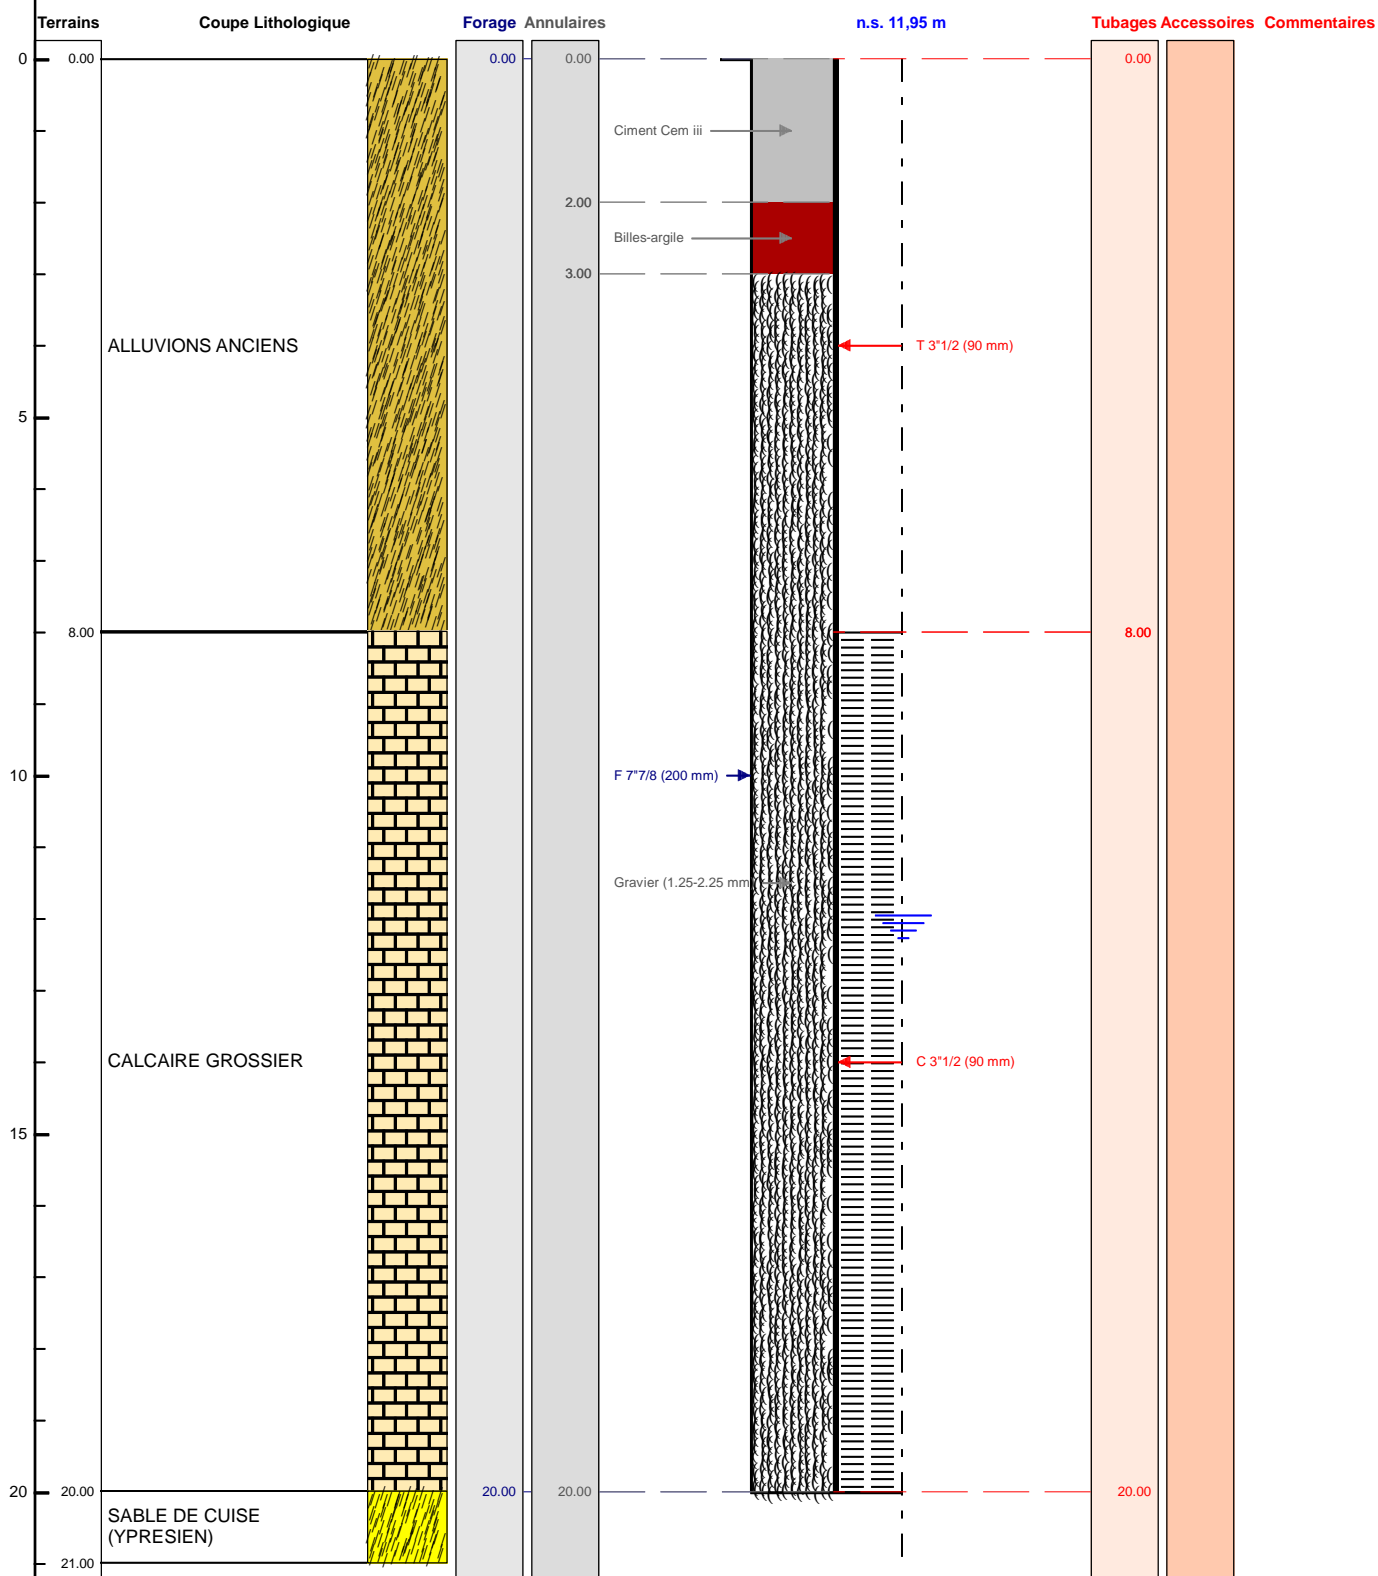

Le ...../...../..... à .....

CERTIFIE CONFORME A L'OUVRAGE EXECUTE

Tampon et signature du chef d'entreprise