


Monsieur CALLOWA Saïd
80 Bis Rue des Ecueneils 30300 Beaucaire
Section AR Parcelle 250.
Longitude: 4.627 latitude: 43.81

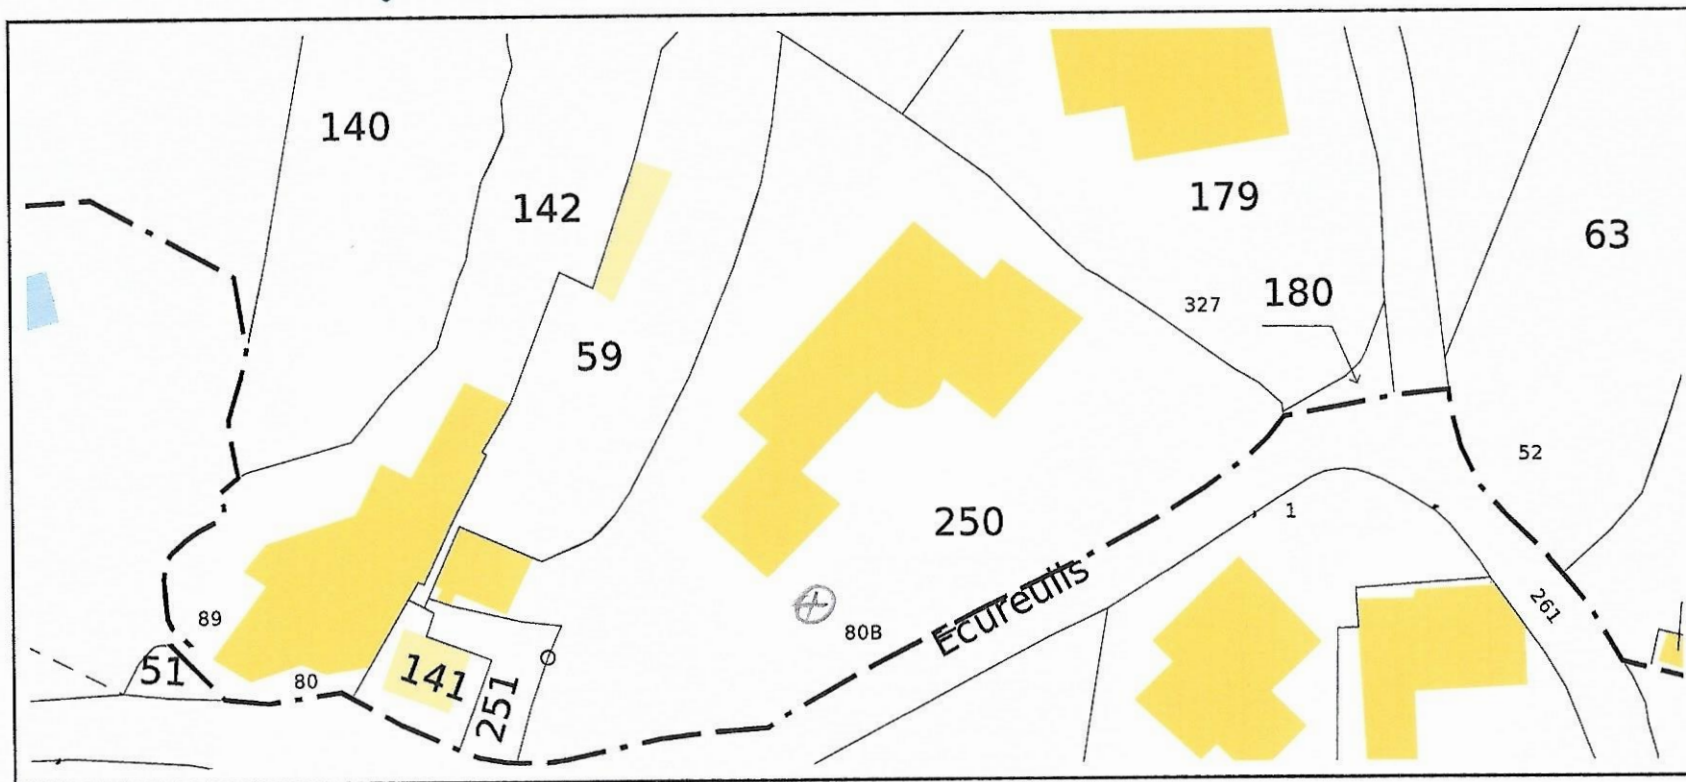

Service de la Documentation Nationale du Cadastre
82, rue du Maréchal Lyautey - 78103 Saint-Germain-en-Laye Cedex
SIRET 16000001400011

©2017 Ministère de l'Action et des Comptes publics

Impression non normalisée du plan cadastral