



DOSSIER TECHNIQUE

FORAGE D'EAU POUR MARAICHAGE

Entreprise:	SARL PROSPER FORAGES
Client:	GAEC FERME DES LAMINAK 40390 ST MARTIN DE SEIGNANX
Maître d'oeuvre:	GAEC FERME DES LAMINAK 40390 ST MARTIN DE SEIGNANX
Exploitant:	GAEC FERME DES LAMINAK 40390 ST MARTIN DE SEIGNANX

Code National BSS : BSS004CTKK

N° Déclaration ** : duplos 116443

Police de l'eau * :

* Numéro de déclaration au titre de la police de l'eau

** N° d'enregistrement de déclaration préalable

Lieu de l'ouvrage : Matery

40390 BIAUDOS

Coordonnées : **Longitude** 349 845 **Latitude** 6 281 361 **Altitude :** 40.10 m
Zone Lambert-93 métrique

Nombre de forages : 1

Date début de l'ouvrage : 01/03/2022

Resp. M. Ouvrage :

Date fin de l'ouvrage : 07/03/2022

Resp. M. Oeuvre :

Machine : MORI P30

Resp. Chantier :

Date début pompage : 07/03/2022

Niveau statique non perturbé : 5.69 m

Date fin de pompage : 07/03/2022

Débit Maxi. d'essai : 0.25 m3/h

Nombre de nappes identifiées :

Rabattement correspondant : 10.21 m

Notes :

NS: 5.69m

ND: 15.90m - 0.25m³/hr

Densité laitance: 1.81kg/l

Niveau pas stable
Remonté: 9.9m en 3heures
→ Débit: 322/hure

Notes (suite) :



TRONCONS de L'OUVRAGE

FORAGE D'EAU POUR MARAICHAGE

Client:	GAEC FERME DES LAMINAK
Maître d'oeuvre:	GAEC FERME DES LAMINAK
Lieu de l'ouvrage :	Matery
	40390 BIAUDOS

LITHOLOGIE

De	à	Libellé
0.00	2.00	TERRE MARRON
2.00	3.00	SABLE JAUNE SEC
3.00	5.00	SABLE BLANC SEC
5.00	7.00	SABLE MARRON HUMIDE
7.00	10.00	ARGILE MARRON HUMIDE
10.00	24.00	MARNE GRISE SECHE

FORAGE

De	à	Ø"	Ømm	Mode de forage	Fluide de forage
0.00	18.00	8"5/8	219.00	Autre	Air
18.00	24.00	7"1/8	180.00	Autre	Air

* Reconnaissance

TUBAGE

De	à	Ø"	Ømm	Epais.	Ecr.	Nature du tubage	Type	Slot	Vide %
0.00	2.00	4"7/8	125.00	5.00		P.v.c.	Tube-plein		
2.00	18.00	4"7/8	125.00	5.00		P.v.c.	Crepine fentes	0.50	5
18.00	18.20	4"7/8	125.00	5.00		P.v.c.	Bouchon-de-pied		

REPLISSAGE

De	à	Ø"	Ømm	Matériau	Nature	Méthode de pose	Texture	Gra. (mm)	Vol. m3
0.00	2.00	4"7/8	125.00	Ciment	Cem ii/b-I 32.5n	Gravitaire			
2.00	2.50	4"7/8	125.00	Billes-argile	Sopranite				
2.50	24.00	4"7/8	125.00	Gravier	Gravier de sibelco	Gravitaire	Roule	1.00-2.50	

ACCESSOIRE

De	à	Type d'accessoire
0.00	0.00	Socle en béton 1.75m x 1.75m x 0.30m autour du forage

FORAGE D'EAU POUR MARAIAGE

Travaux réalisés : 1/1
du : 01/03/2022 au : 07/03/2022


Client : GAEC FERME DES LAMINAK
Maitre d'oeuvre : GAEC FERME DES LAMINAK
Localisation de l'ouvrage : Matery
40390 BIAUDOS

Coordonnées de l'ouvrage :
Lambert-93 métrique
Longitude (X): 349 845
Latitude (Y): 6 281 361
Altitude sol (Z): +40,100 m

Echelle : 1/121

Profondeurs en m au-dessous du repère zéro sol (signe + au-dessus)

Nombre de forages : 1

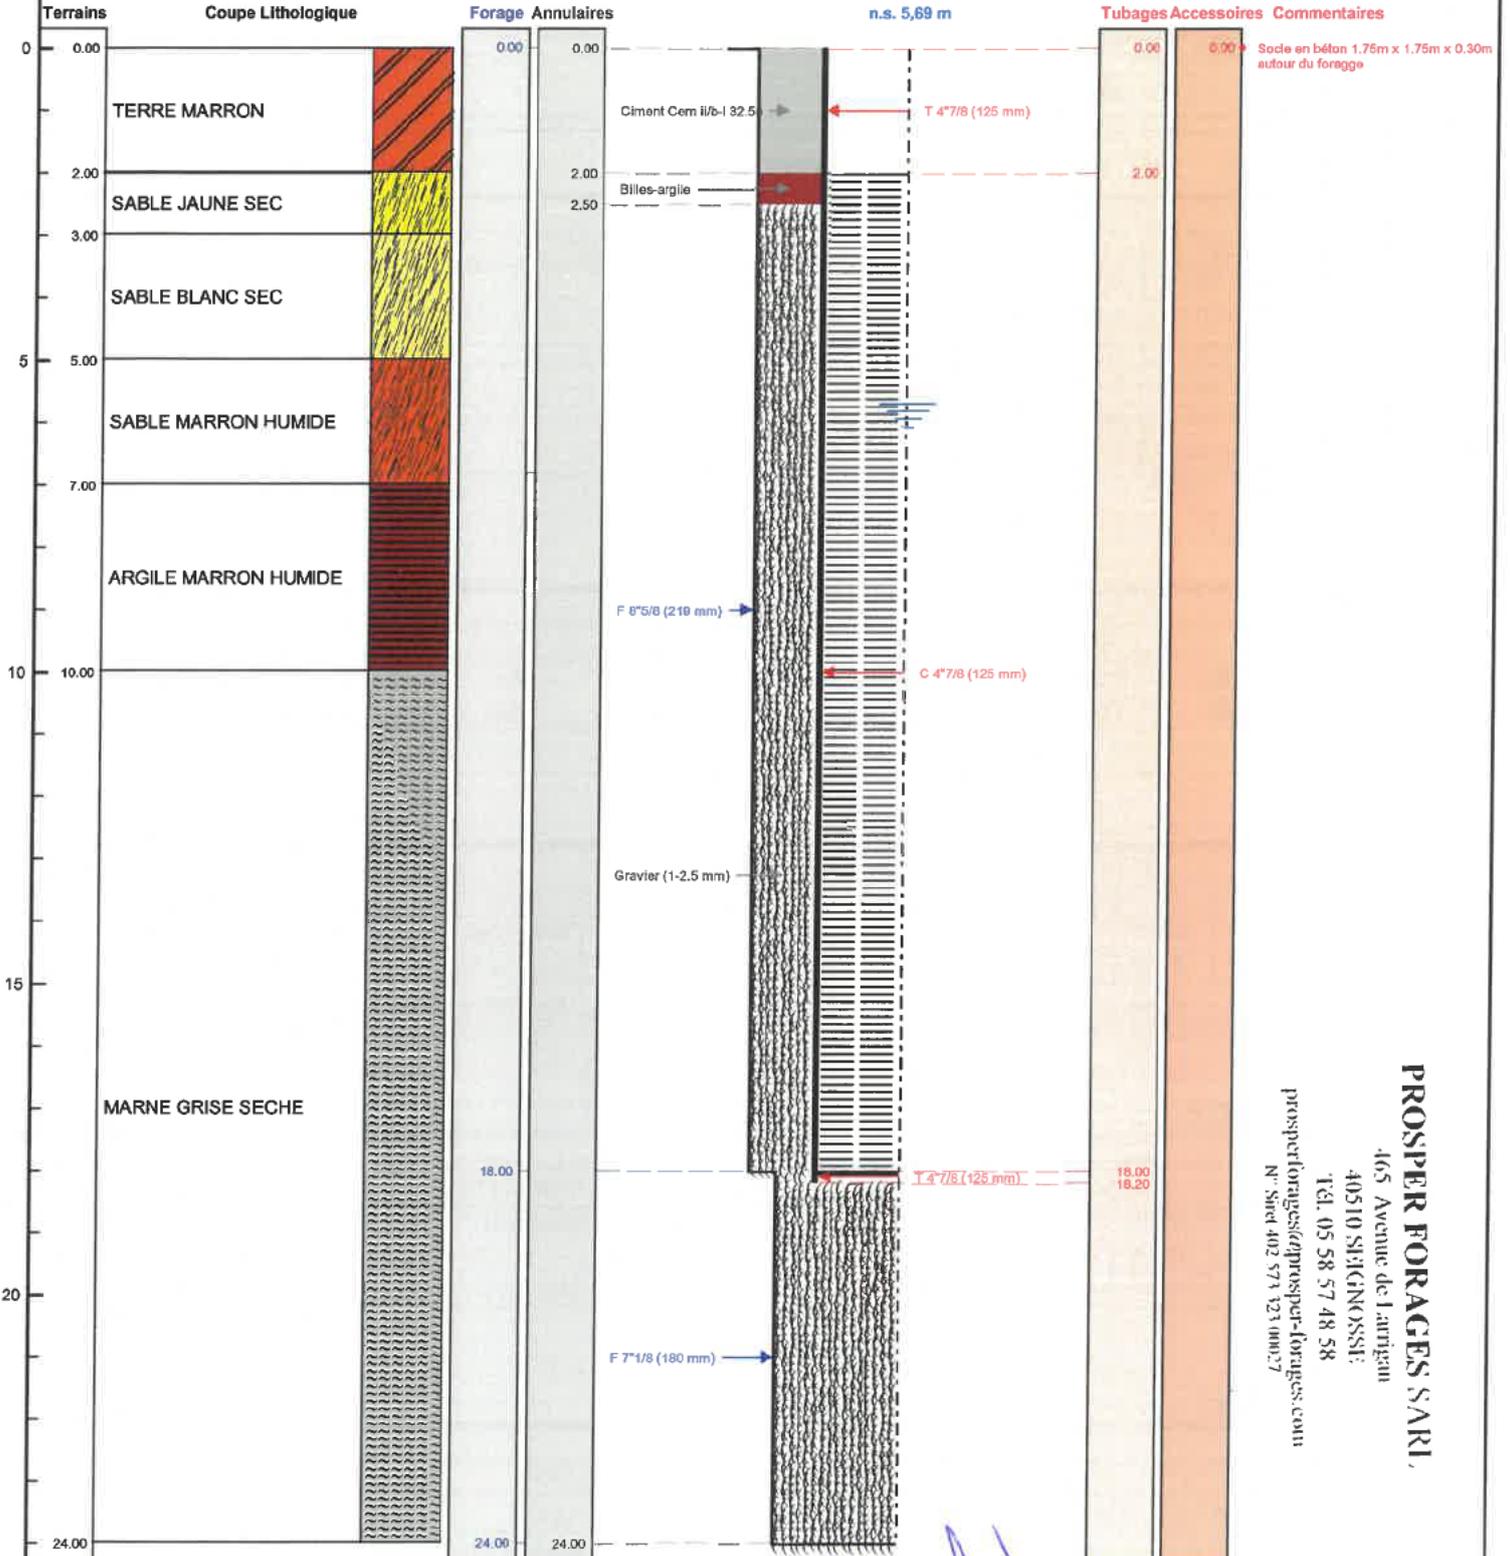

PROSPER FORAGES S.A.R.L.
465 Avenue de l'arignon
40510 SIEGNOSSIE
TEL. 05 58 57 48 58
prospforages@prospfor-forages.com
N° Siret 402 571 521 00027



Le 8.3.2022 à SIEGNOSSIE
CERTIFIE CONFORME A L'OUVRAGE EXECUTE
Tampon et signature du chef d'entreprise

43344802 | A 200004
40380 Baudos
Parcelle : 000 / OC / 0635
Altitude : 40.1 m
w9w - rivière blonde pleuvant



AFFICHER DES COORDONNÉES

X : 349845,17 m
Y : 6281361,03 m
Altitude : 40,1 m

SYSTÈME DE RÉFÉRENCE

Lambert 93
mètres

QUADRILLAGE

Afficher

Échelle 1 : 500
0 10 m