



"Pistes n°29 et n°51" - TRX 21 15 - "PGSD n°1-2, 2-1, 2-2, 3-1"


DFCI de SOLFÉRINO

- Mise aux normes et empiérement de piste
- Nettoyage de fossé
- Nettoyage de noue
- Passage busé
- Aire de retournement
- Forage DFCI
- Ralentisseur
- Barrière
- Sens d'écoulement


BSS004DPMJ

1/10 000 02/09/21

0 100 200 300 400 m

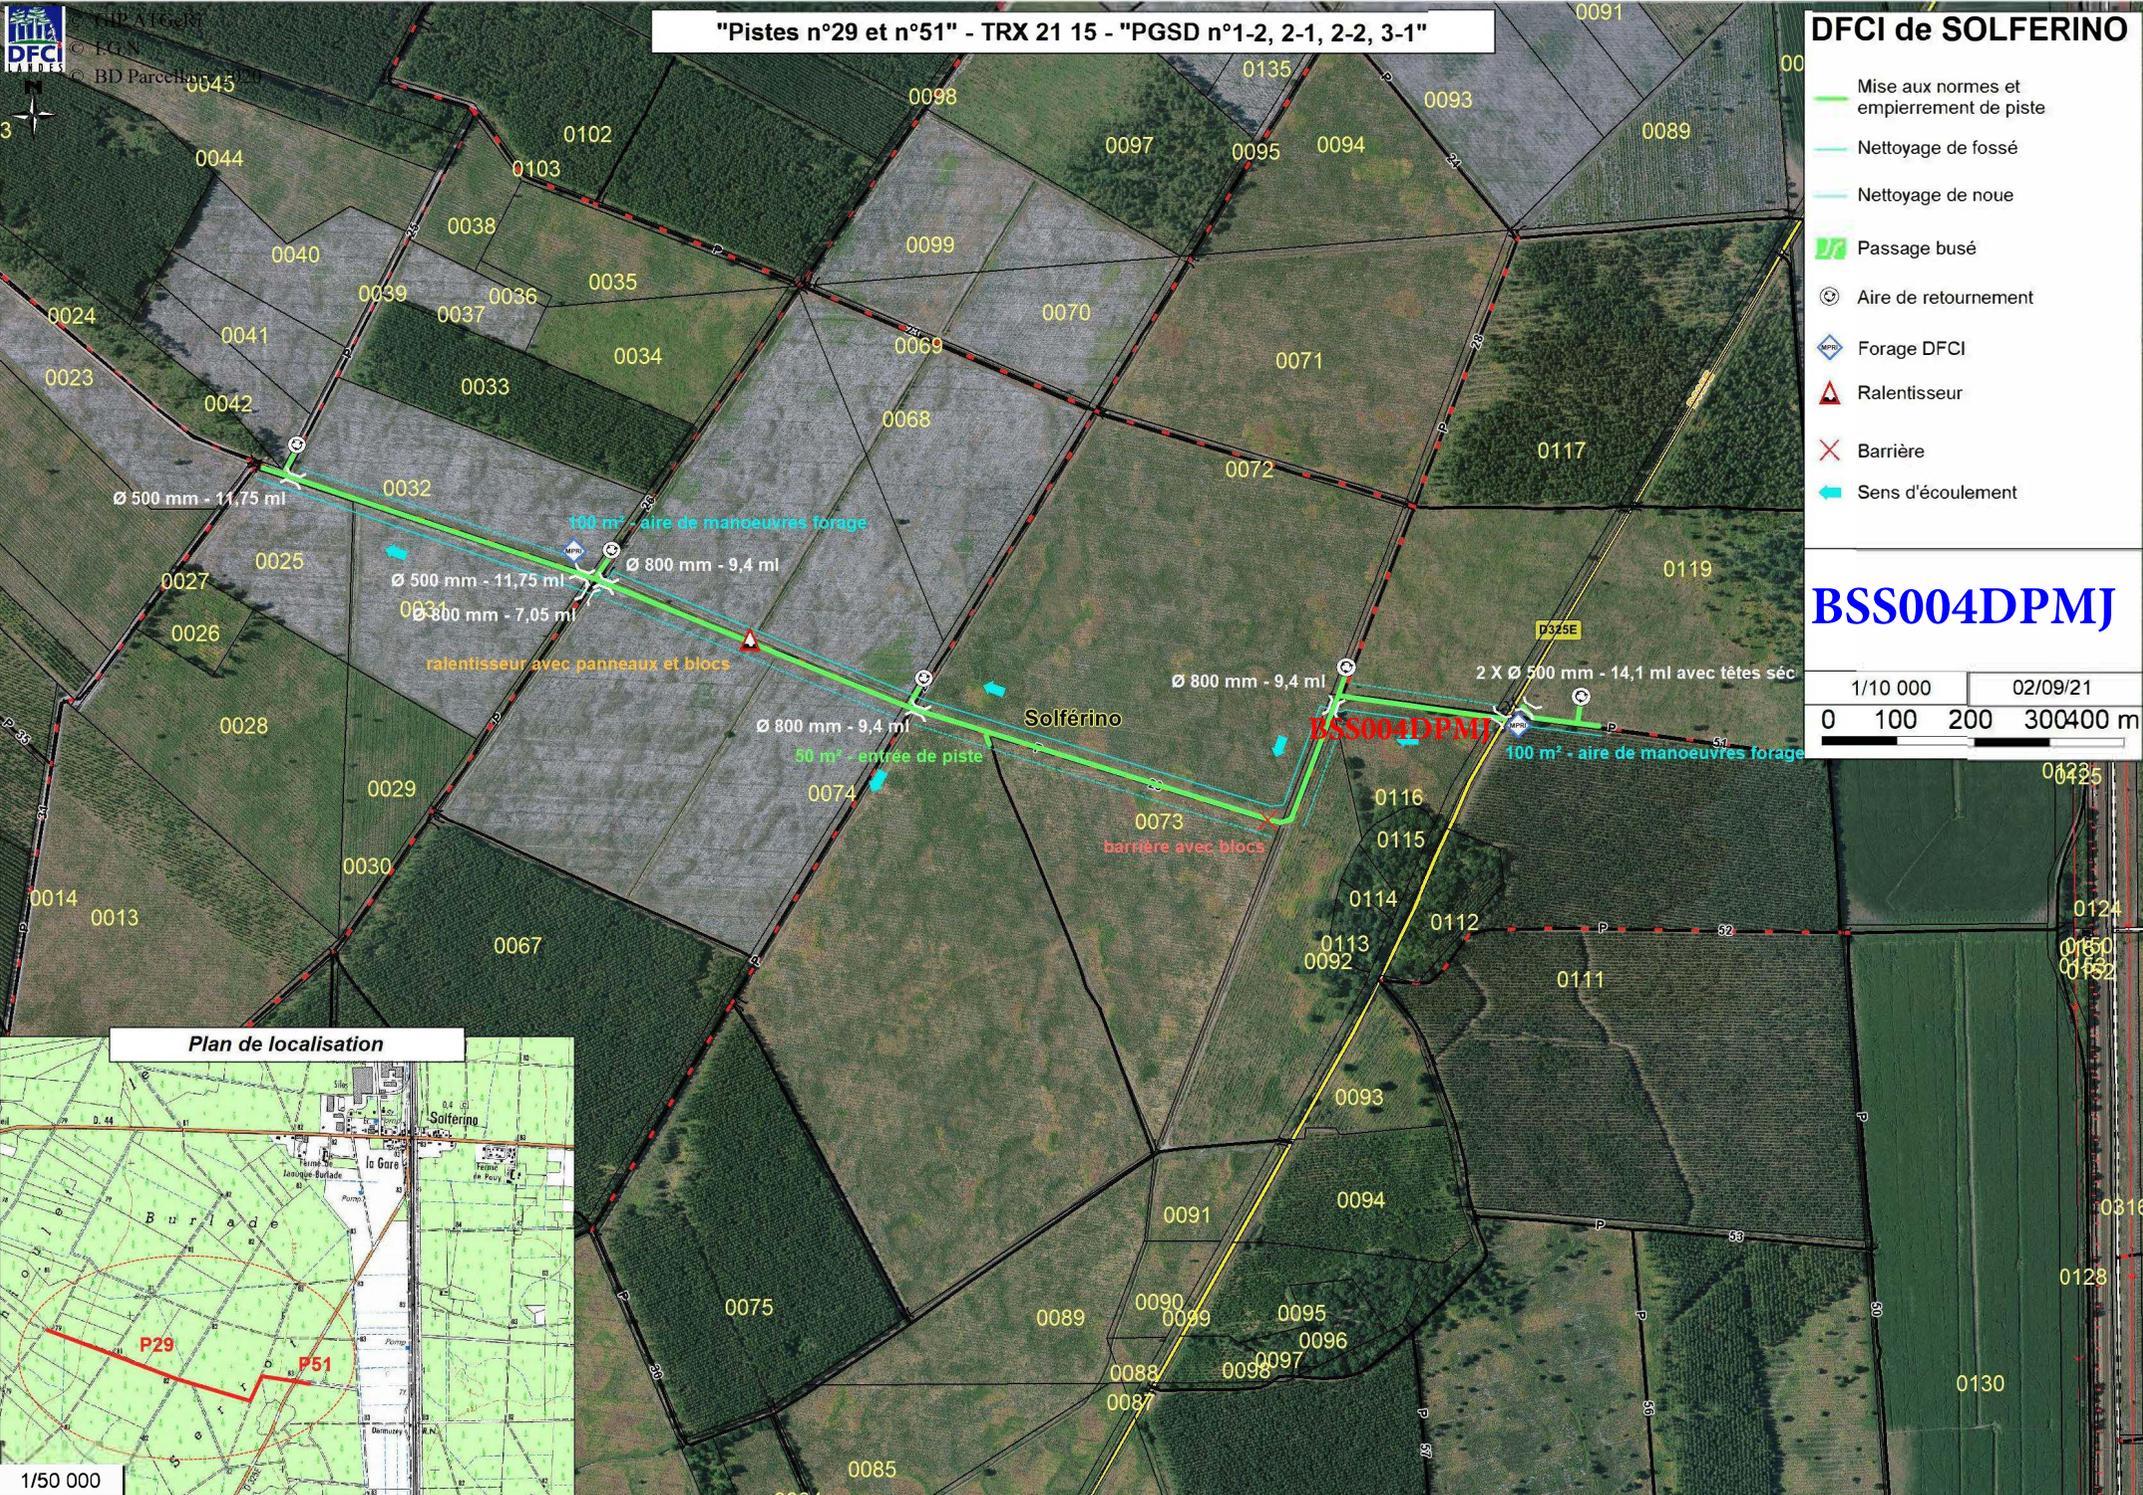

Plan de localisation

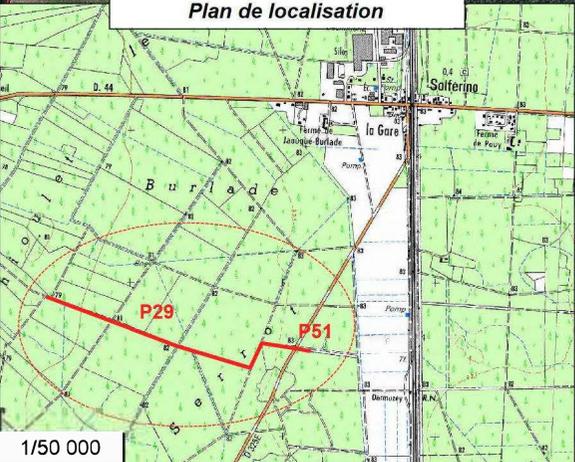

1/50 000