

TRONCONS de L'OUVRAGE

FORAGE D'EAU

Client:

Maître d'oeuvre:

IGEFOR ENVIRONNEMENT

Lieu de l'ouvrage :

Le boisroger

50210

ST DENIS LE VETU

LITHOLOGIE

De	à	Libellé
0.00	24.00	Schistes orange argileux
24.00	61.00	Schistes gris à passages très altérés + quartz

FORAGE

De	à	Ø"	Ømm	Mode de forage	Fluide de forage
0.00	24.00	10"	254.00	M.f.t.	Air
24.00	61.00	6"1/2	165.00	M.f.t.	Air

* Reconnaissance

ARRIVEES D'EAU

Profondeur (m)	Débit (m3/heure)
26.00	14.00
31.00	3.00

TUBAGE

De	à	Ø"	Ømm	Epais.	Ecra.	Nature du tubage	Type	Slot	Vide %
0.00	26.00	4"7/8	125.00	0.00		P.v.c.	Tube-plein		
26.00	51.00	4"7/8	125.00	0.00		P.v.c.	Crepine fentes	1.00	
51.00	61.00	4"7/8	125.00	0.00		P.v.c.	Tube-plein		

REMPLISSAGE

De	à	Ø"	Ømm	Matériau	Nature	Méthode de pose	Texture	Gra. (mm)	Vol. m3
0.00	24.00	4"7/8	125.00	Ciment	Cpa 55	Sous pression			

ACCESSOIRE

De	à	Type d'accessoire
14.00	14.00	Packer
24.00	24.00	Packer

FORAGE D'EAU

Travaux réalisés :
du : 22/09/2021 au : 27/09/2021

1/1

Coordonnées de l'ouvrage :

Lambert-93 métrique

Longitude (X): 378 521

Latitude (Y): 6 886 193


Altitude sol (Z): +87,000 m

50210 ST DENIS LE VETU

Echelle : 1/307

Profondeurs en m au-dessous du repère zéro sol (signe + au-dessus)

Nombre de forages : 1

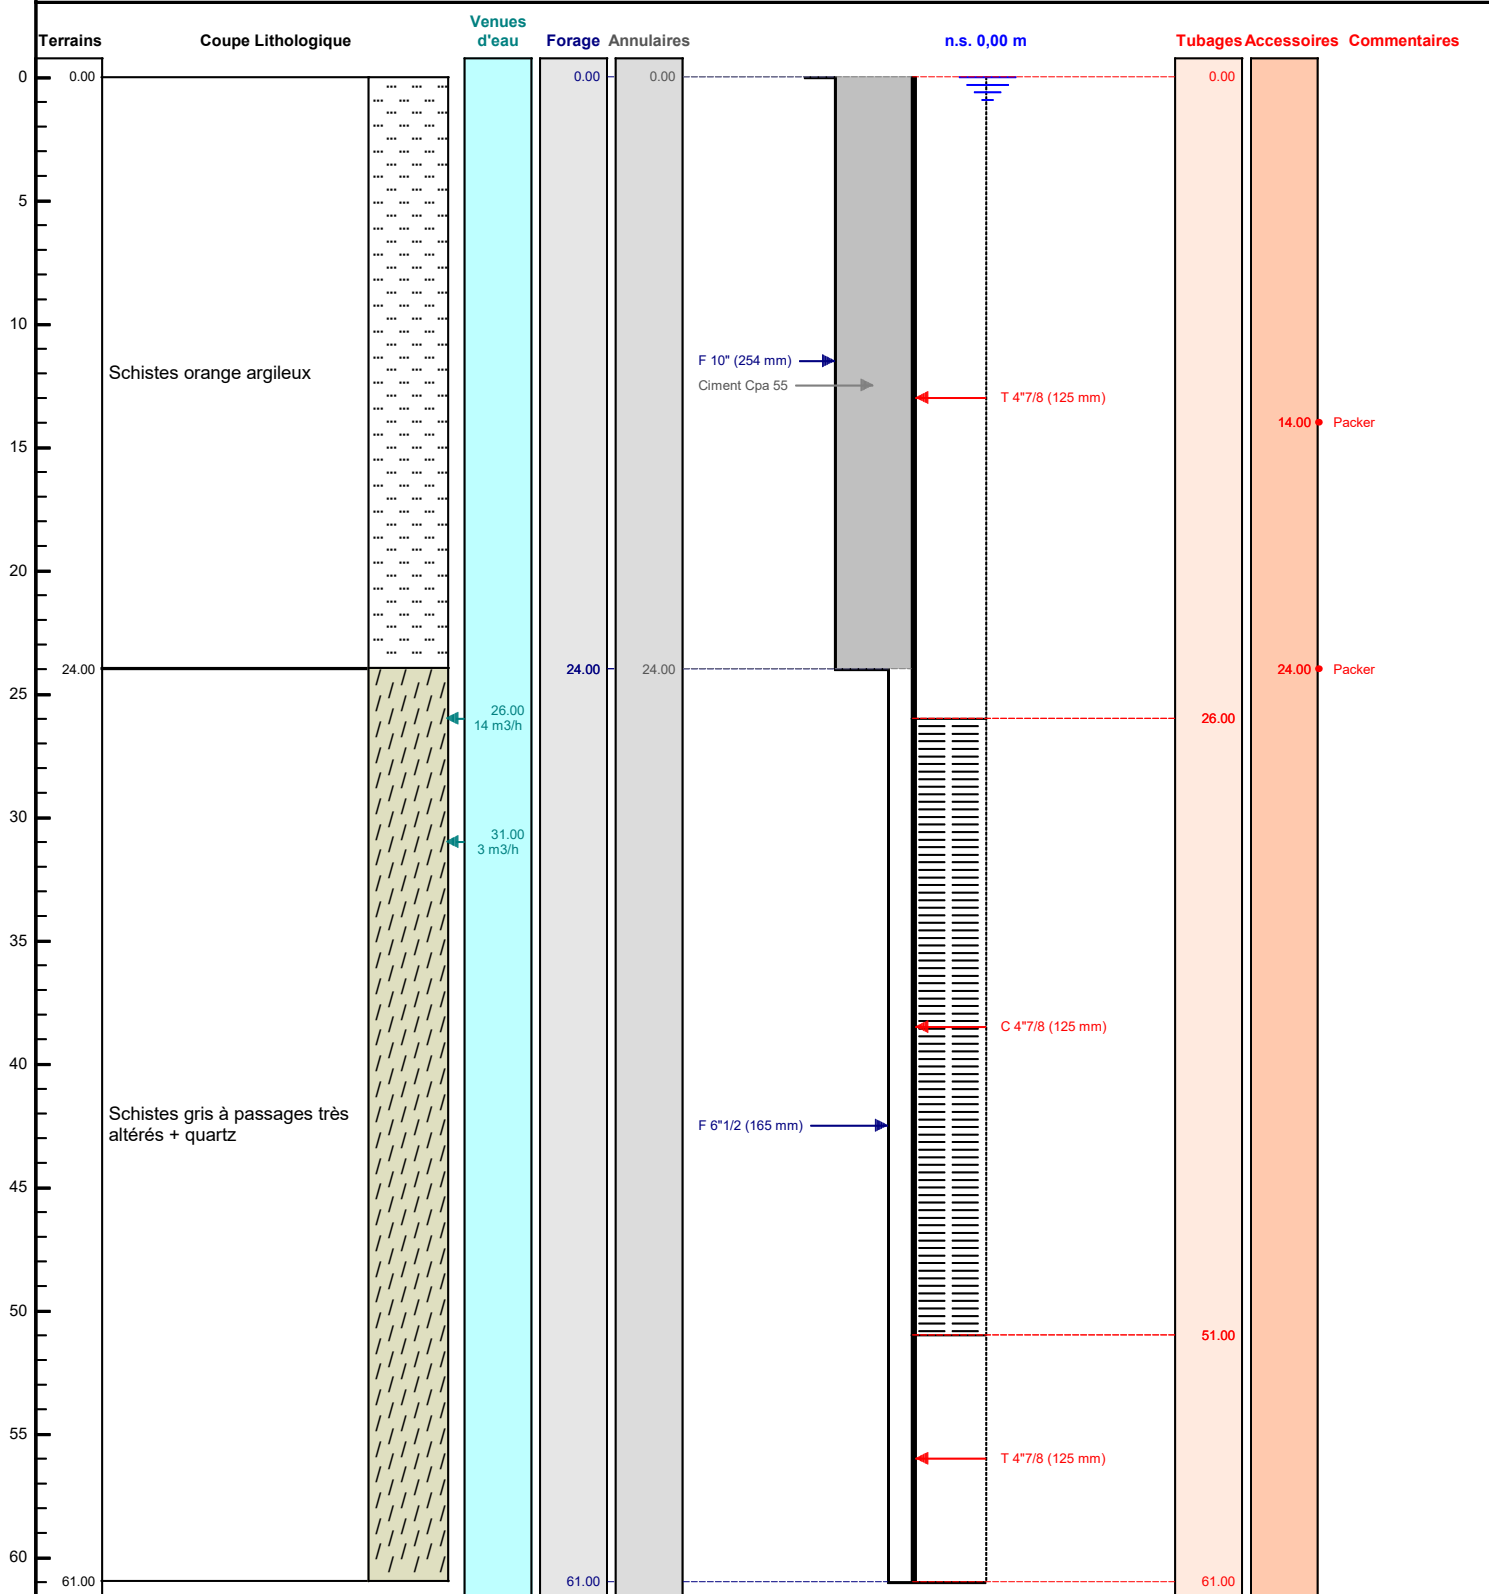

Le/...../..... à
CERTIFIE CONFORME A L'OUVRAGE EXECUTE
Tampon et signature du chef d'entreprise