

DOSSIER TECHNIQUE

FORAGE D'EAU

Entreprise:	
Client:	
Maître d'oeuvre:	
Exploitant:	

Code National BSS : B55004 BW YA

N° Déclaration ** : 92582

Police de l'eau * :

* Numéro de déclaration au titre de la police de l'eau

** N° d'enregistrement de déclaration préalable

Lieu de l'ouvrage : 496 CHEMIN DE LA HUQUETERIERE
14130 BLANGY LE CHATEAU

Coordonnées : Longitude 0 Latitude 0 **Altitude :** 92.00 m
Zone Lambert 1 carto métrique

Nombre de forages : 1

Date début de l'ouvrage : 20/10/2021 **Resp. M. Ouvrage :** KALDANY

Date fin de l'ouvrage : 20/10/2021 **Resp. M. Oeuvre :** GAUTIER

Machine : ECOFORE **Resp. Chantier :** GODEY

Date début pompage : **Niveau statique non perturbé :** 13.00 m

Date fin de pompage : **Débit Maxi. d'essai :** 4.00 m3/h

Nombre de nappes identifiées : **Rabattement correspondant :** 0.00 m

Notes :

TRONCONS de L'OUVRAGE

FORAGE D'EAU

Client:

Maître d'oeuvre:

Lieu de l'ouvrage :

LITHOLOGIE

De	à	Libellé
0.00	1.00	TERRE
1.00	3.00	ARGILE MARRON CLAIRE A SILEX
3.00	6.00	ARGILE GRIS CLAIRE
6.00	13.00	MARNE GRISE
13.00	30.00	CALCAIRE DEGARDE BLANC, GRIS ET MARRON

FORAGE

De	à	Ø"	Ømm	Mode de forage	Fluide de forage
0.00	10.00	8"7/8	225.00	M.f.t.	Air
10.00	30.00	6"1/2	165.00	M.f.t.	Air

* Reconnaissance

ARRIVEES D'EAU

Profondeur (m)	Débit (m ³ /heure)
9.00	4.00

TUBAGE

De	à	Ø"	Ømm	Epais.	Ecra.	Nature du tubage	Type	Slot	Vide %
0.00	14.00	4"7/8	125.00	0.00		P.v.c.	Tube-plein		
14.00	26.00	4"7/8	125.00	0.00		P.v.c.	Crepine fentes		50
26.00	30.00	4"7/8	125.00	0.00		P.v.c.	Tube-plein		

REPLISSAGE

De	a	Ø"	Ømm	Matériau	Nature	Méthode de pose	Texture	Gra. (mm)	Vol. m3
0.00	10.00	4"7/8	125.00	Ciment	Clk	Sous pression			

Client :

Maitre d'oeuvre :

Localisation de l'ouvrage : 496 CHEMIN DE LA HUQUETERIERE

14130 BLANGY LE CHATEAU


Travaux réalisés : 11
du : 20/10/2021 au : 20/10/2021 1

Coordonnées de l'ouvrage :
Lambert 1 carto métrique
Longitude (X): 0
Latitude (Y): 0
Altitude sol (Z): +92,000 m

Echelle : 1/151

Profondeurs en m au-dessous du repère zéro sol (signe + au-dessus)

Nombre de forages : 1

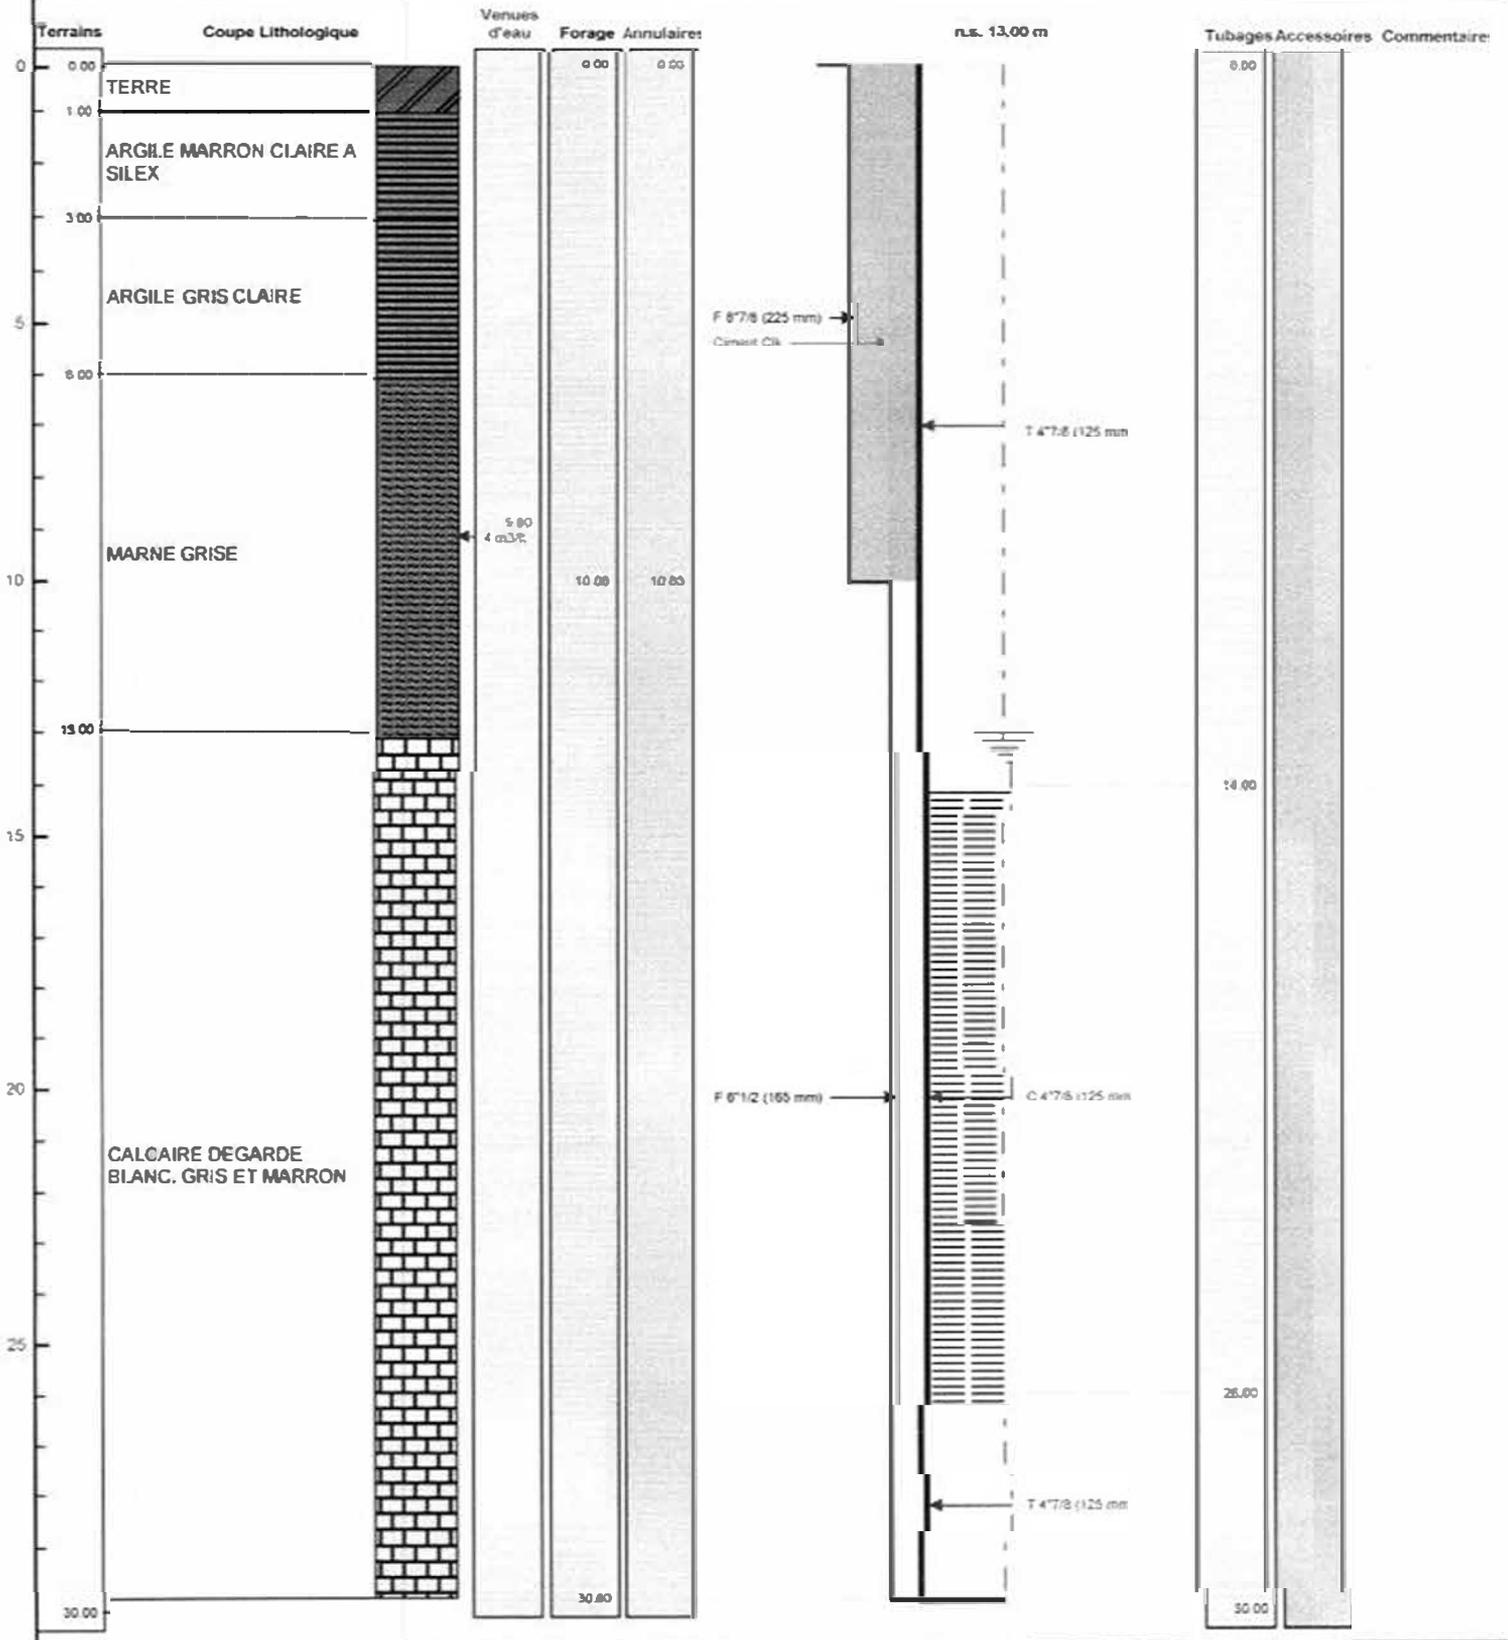

Le 20/10/2021 à 10h00
NORMANDIE FORAGE
CERTIFIE CONFORME A L'OUVRAGE EXECUTE
21, rue de l'Inde - 14790. VERNON
Tampon et signature du chef d'entreprise