

# DOSSIER TECHNIQUE

## FORAGE D'EAU

Entreprise:	
Client:	
Maître d'oeuvre:	
Exploitant:	

Code National BSS :

N° Déclaration \*\* : 92553

Police de l'eau \* : 14-2021-00144

\* Numéro de déclaration au titre de la police de l'eau

\*\* N° d'enregistrement de déclaration préalable

Lieu de l'ouvrage : LES CHARTREUX  
14430 BRANVILLE

Coordonnées : Longitude 0 Latitude 0 Altitude : 138.00 m  
Zone Lambert 1 carto métrique

Nombre de forages : 1

Date début de l'ouvrage : 02/11/2021

Resp. M. Ouvrage : LYBECK

Date fin de l'ouvrage : 02/11/2021

Resp. M. Oeuvre : GAUTIER

Machine : ECOFORE

Resp. Chantier : GODEY

Date début pompage :

Niveau statique non perturbé : 33.00 m

Date fin de pompage :

Débit Maxi. d'essai : 2.50 m3/h

Nombre de nappes identifiées :

Rabattement correspondant : 0.00 m

Notes :

## TRONCONS de L'OUVRAGE

## FORAGE D'EAU

Client:

Maitre d'oeuvre:

Lieu de l'ouvrage :

S

## LITHOLOGIE

De	à	Libellé
0.00	1.00	TERRE
1.00	5.00	ARGILE MARRON CLAIRE
5.00	18.00	CALCAIRE DEGARDE + ARGILE
18.00	37.00	CALCAIRE JAUNE VERT + GLOCONIE
37.00	49.00	CALCAIRE DEGRADEE JAUNE

## FORAGE

De	à	Ø"	Ømm	Mode de forage	Fluide de forage
0.00	20.00	8"7/8	225.00	M.11.	Air
20.00	49.00	6"1/2	165.00	M.11.	Air

\* Reconnaissance

## ARRIVEES D'EAU

Profondeur (m)	Débit (m3/heure)
40.00	1.00

## TUBAGE

De	à	Ø"	Ømm	Epais.	Ecr.	Nature du tubage	Type	Slot	Vide %
0.00	33.00	4"7/8	125.00	0.00		P.v.c.	Tube-plein		
33.00	45.00	4"7/8	125.00	0.00		P.v.c.	Crepine fentes		50
45.00	49.00	4"7/8	125.00	0.00		P.v.c.	Tube-plein		

## REEMPLISSAGE

De	à	Ø"	Ømm	Matériau	Nature	Méthode de pose	Texture	Gra. (mm)	Vol. m3
0.00	20.00	4"7/8	125.00	Ciment	Clk	Sous pression			
20.00	49.00	4"7/8	125.00	Gravier	Graviers de Loire	Gravitaire	Roule		

# FORAGE D'EAU


Client  
Maitre d'œuvre  
Localisation de

Travaux réalisés  
du 02/11/2021 au 02/11/2021  
Coordonnées de l'ouvrage  
Lambert 1 carto métrique  
Longitude (X)  
Latitude (Y)  
Altitude sol (Z)

Echelle : 1/213

Profondeurs en m au-dessous du repère zéro sol (signe + au-dessus)

Nombre de forages :

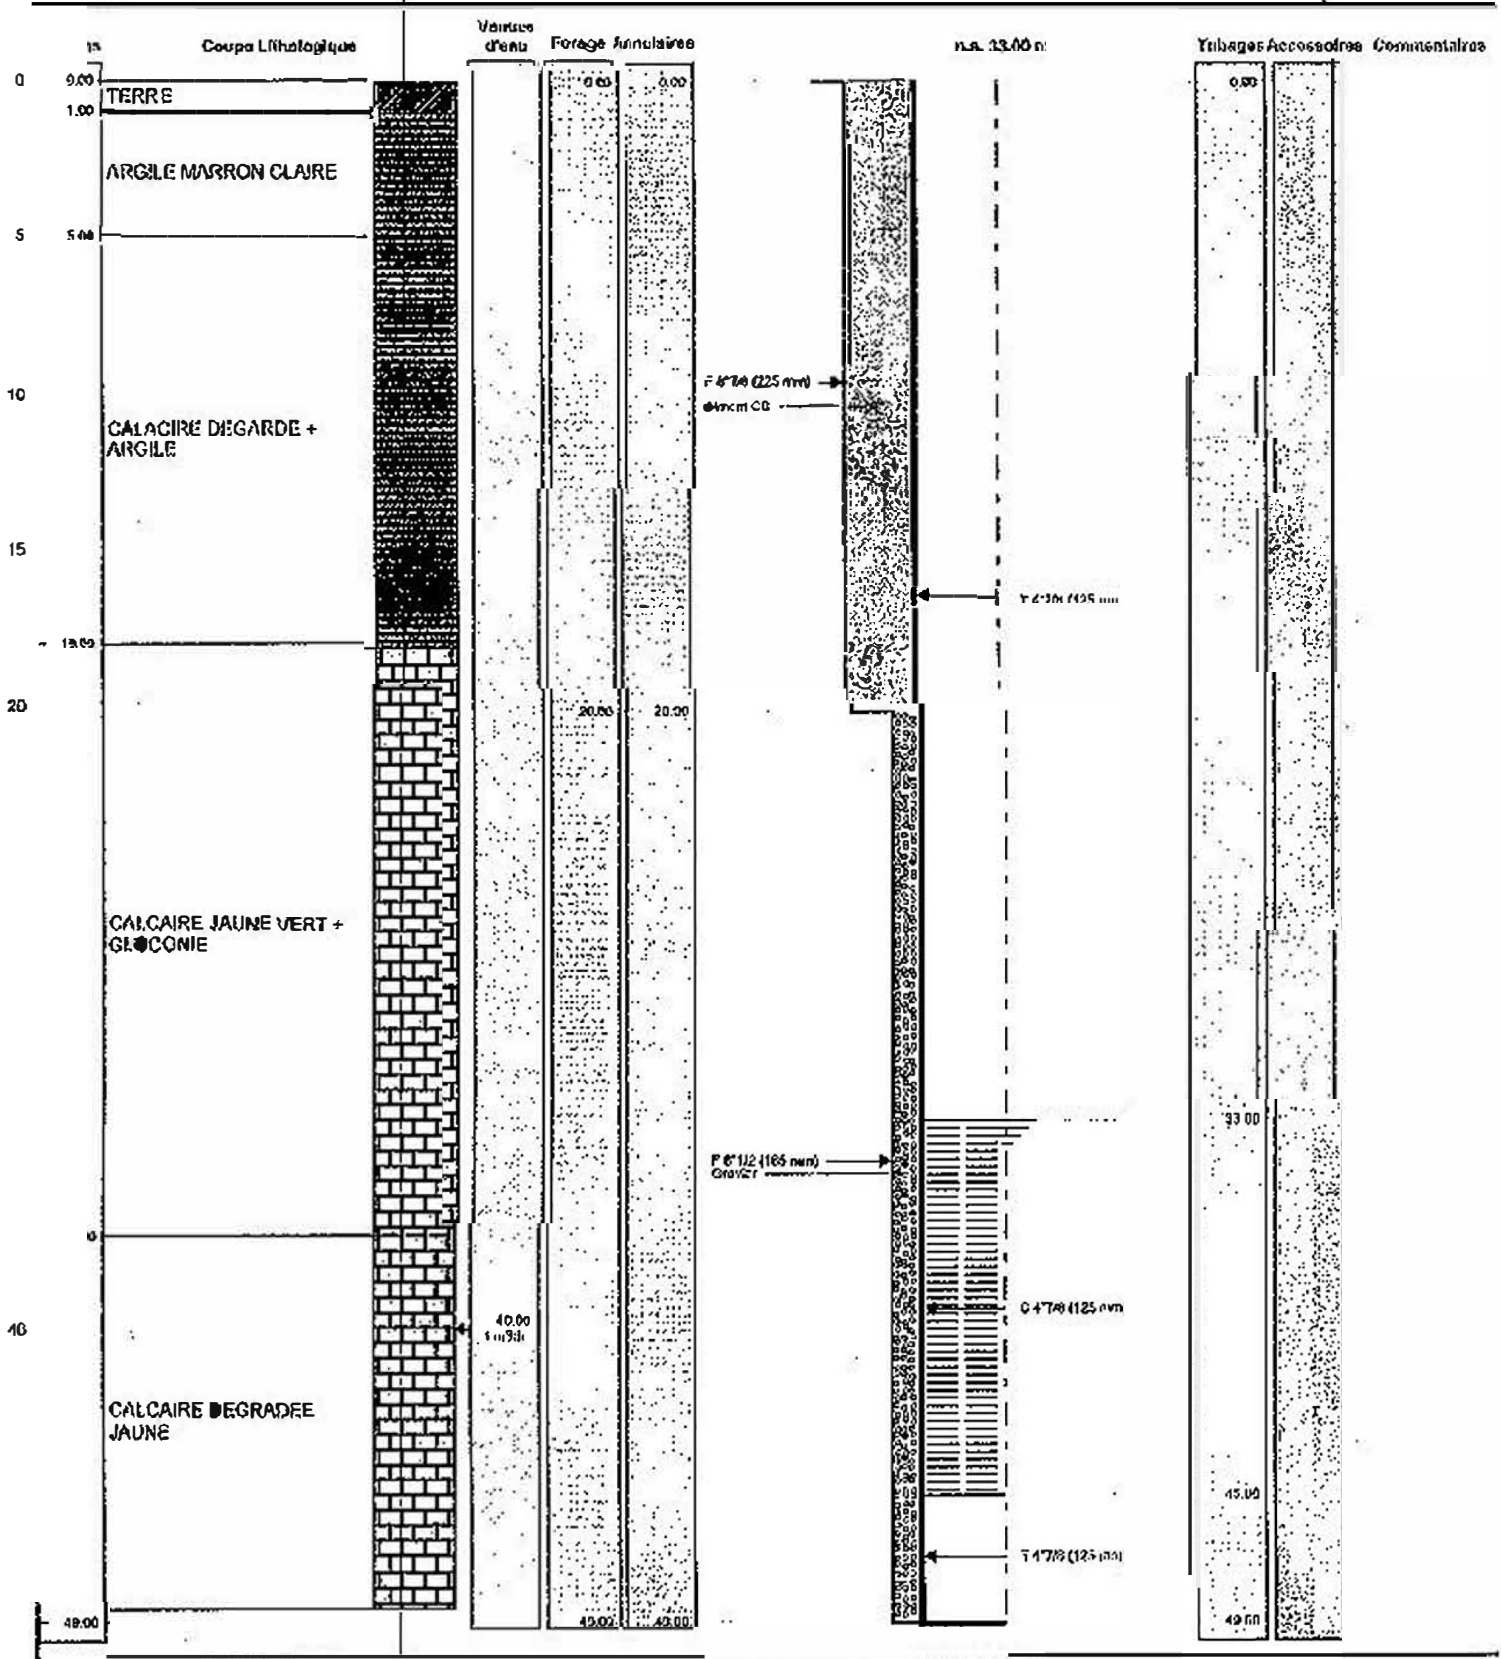

Le **ORMANDIE FORAGE**  
CERTIFIÉ CONFORME A L'OUVRAGE  
Tampon et signature du chef d'entreprise

Lambert 1 carto métrique Long. N° 81