

DOSSIER TECHNIQUE

FORAGE D'EAU SITE LIMAY

Entreprise: COTRASOL

Client:

Maître d'oeuvre:

Exploitant:

Code National BSS : BSS004EDKS / F

N°Déclaration ** :

Police de l'eau * :

* Numéro de déclaration au titre de la police de l'eau

** N° d'enregistrement de déclaration préalable

Lieu de l'ouvrage : site de Limay

78520 LIMAY

Coordonnées : Longitude 556 406 Latitude 2 442 885 Altitude : 23.00 m
Zone Lambert 2 étendu métrique

Nombre de forages : 1

Date début de l'ouvrage : 09/05/2022

Resp. M. Ouvrage :

Date fin de l'ouvrage : 27/05/2022

Resp. M. Oeuvre :

Machine : FRASTE

Resp. Chantier :

Date début pompage :

Niveau statique non perturbé : 6.50 m

Date fin de pompage :

Débit Maxi. d'essai : 10.00 m3/h

Nombre de nappes identifiées : 1

Rabattement correspondant : 0.00 m

Notes :

TRONCONS de L'OUVRAGE

FORAGE D'EAU SITE LIMAY

Client:	
Maître d'oeuvre:	
Lieu de l'ouvrage :	site de Limay
	78520 LIMAY

LITHOLOGIE

De	à	Libellé
0.00	15.00	ALLUVIONS
15.00	25.50	CRAIE

FORAGE

De	à	Ø"	Ømm	Mode de forage	Fluide de forage
0.00	25.50	12"1/4	311.00	Rotary	Eau-claire

* Reconnaissance

TUBAGE

De	à	Ø"	Ømm	Epais.	Ecra.	Nature du tubage	Type	Slot	Vide %
-0.50	11.50	5"1/2	140.00	0.00		P.v.c.	Tube-plein		
11.50	25.50	5"1/2	140.00	0.00		P.v.c.	Crepine fentes	1.00	8

REMPLISSAGE

De	à	Ø"	Ømm	Matériau	Nature	Méthode de pose	Texture	Gra. (mm)	Vol. m3
0.00	3.00	5"1/2	140.00	Ciment	Cem iii/c 32,5 n ce	Sous pression à la			0.20
3.00	8.00	5"1/2	140.00	Billes-argile	Compactionite				
8.00	25.50	5"1/2	140.00	Gravier	Gravier	Gravitaire	Roule	2.00-5.00	0.70

ACCESSOIRE

De	à	Type d'accessoire
0.00	24.00	Centreur

Code BSS : BSS004EDKS / F

FORAGE D'EAU SITE LIMAY

Travaux réalisés :
du : 09/05/2022 au : 27/05/2022

1/1

Client :

Maitre d'oeuvre :

Localisation de l'ouvrage : site de Limay

78520 LIMAY

Coordonnées de l'ouvrage :

Lambert 2 étendu métrique

Longitude (X): 556 406


Latitude (Y): 2 442 885

Altitude sol (Z): +23,000 m

Echelle : 1/131

Profondeurs en m au-dessous du repère zéro sol (signe + au-dessus)

Nombre de forages : 1

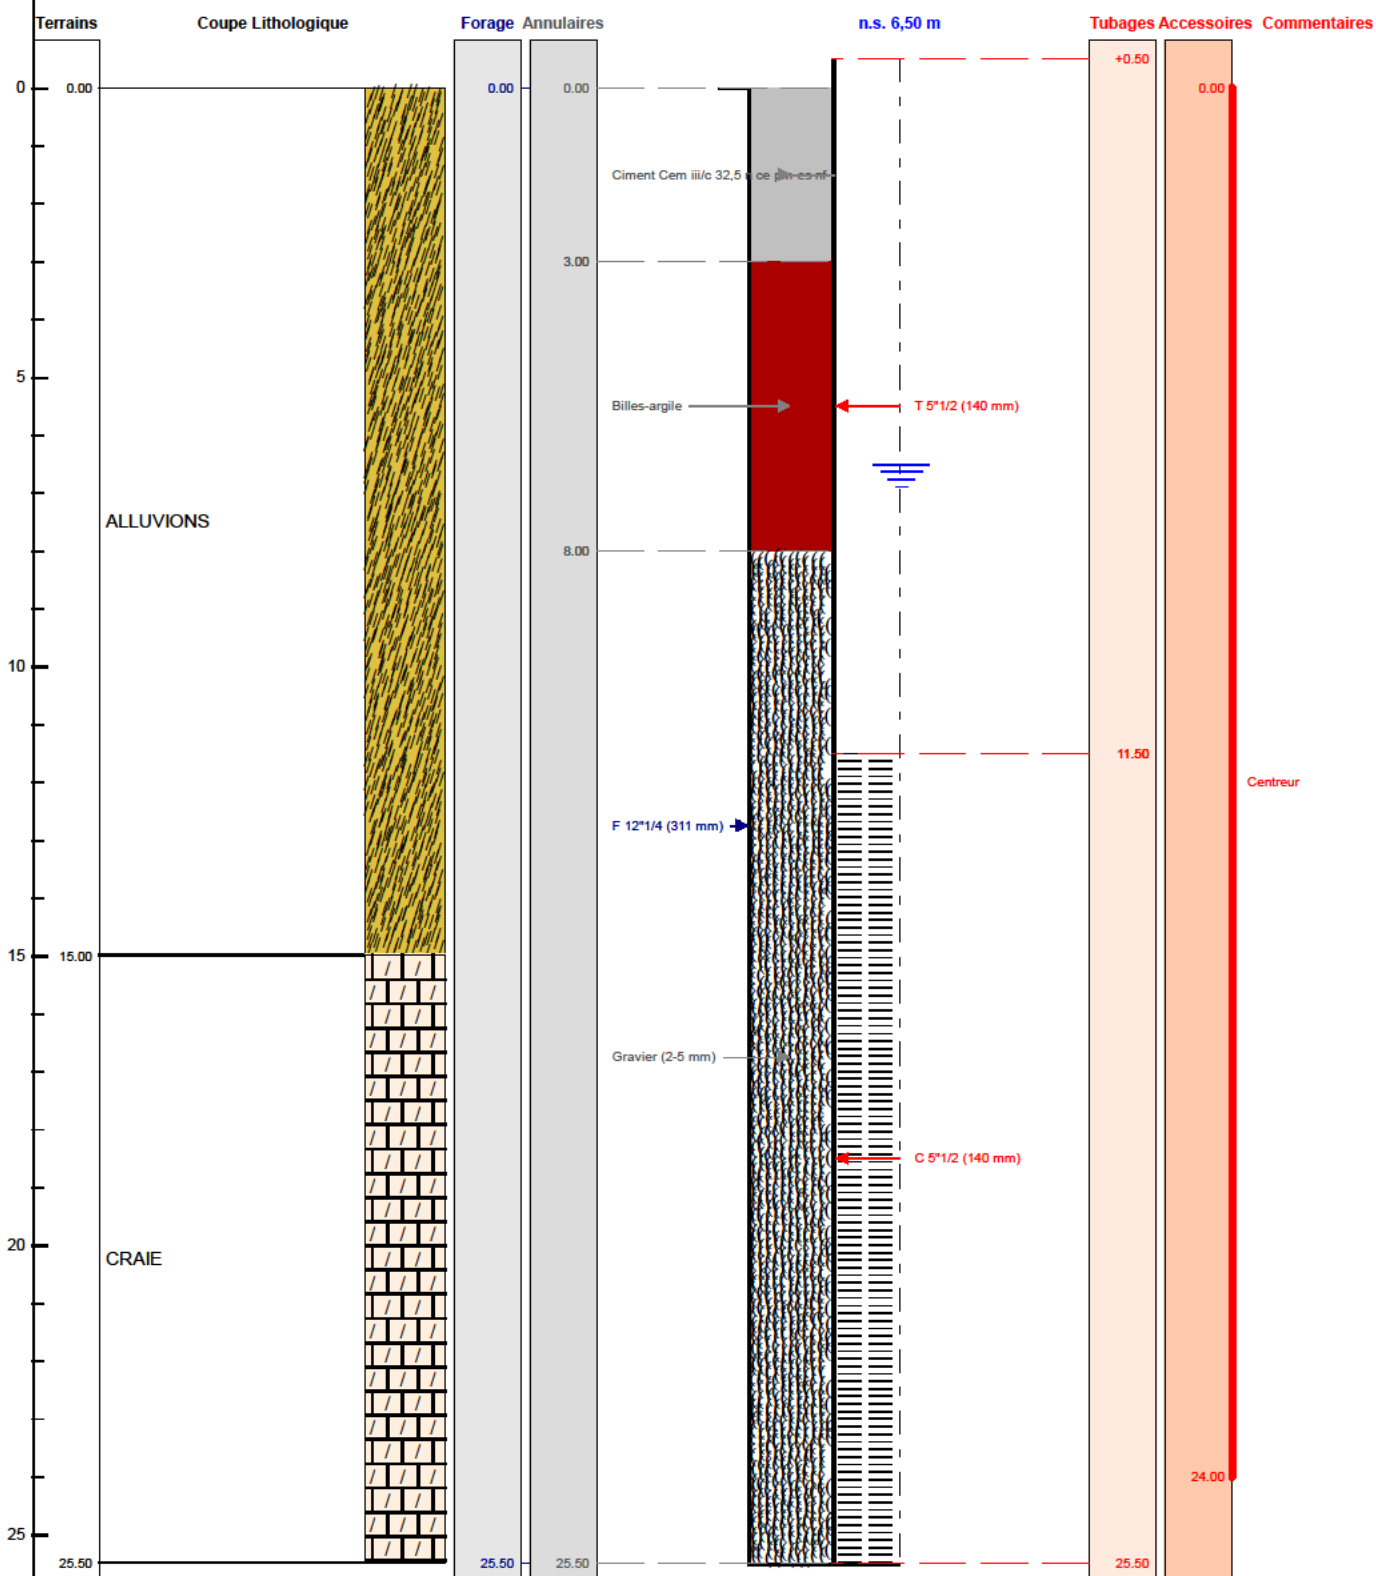

Le/...../..... à

CERTIFIE CONFORME A L'OUVRAGE EXECUTE

Tampon et signature du chef d'entreprise

Lambert 2 étendu métrique Long.: 556 406 Lat.: 2 442 885 Alt.: +23,000 m

PAGE: 3