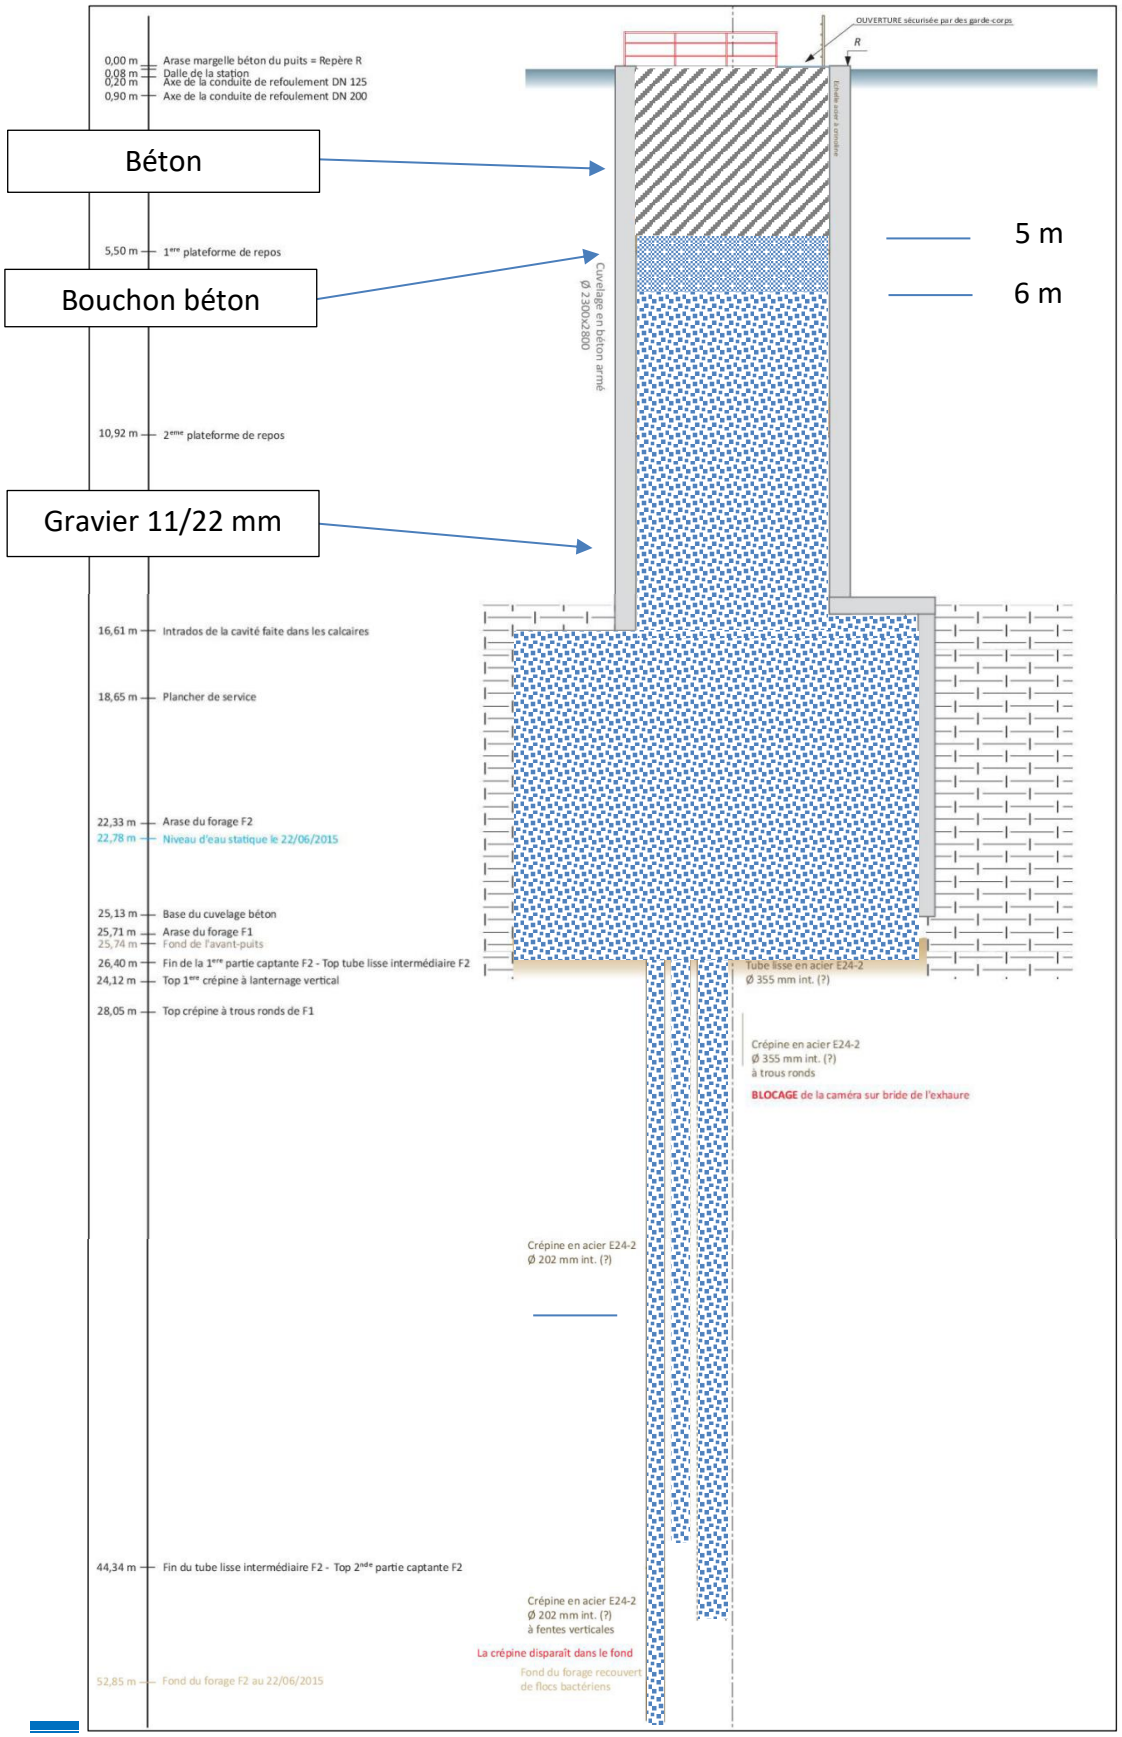COUPE DE COMBLEMENT REALISEE :