

FORAGE PRODUCTEUR F1

Client :

DRAC OCCITANIE

Maitre d'oeuvre :

STARTEGEO

Localisation de l'ouvrage :

30000 NIMES

Travaux réalisés :

du : 31/01/2017 au : 08/02/2017

1/1

Coordonnées de l'ouvrage :

Lambert 1 carto métrique

Longitude (X):

0

Latitude (Y):

0


Altitude sol (Z):

+0,000 m

Echelle : 1/125

Profondeurs en m au-dessous du repère zéro sol (signe + au-dessus)

Nombre de forages : 1

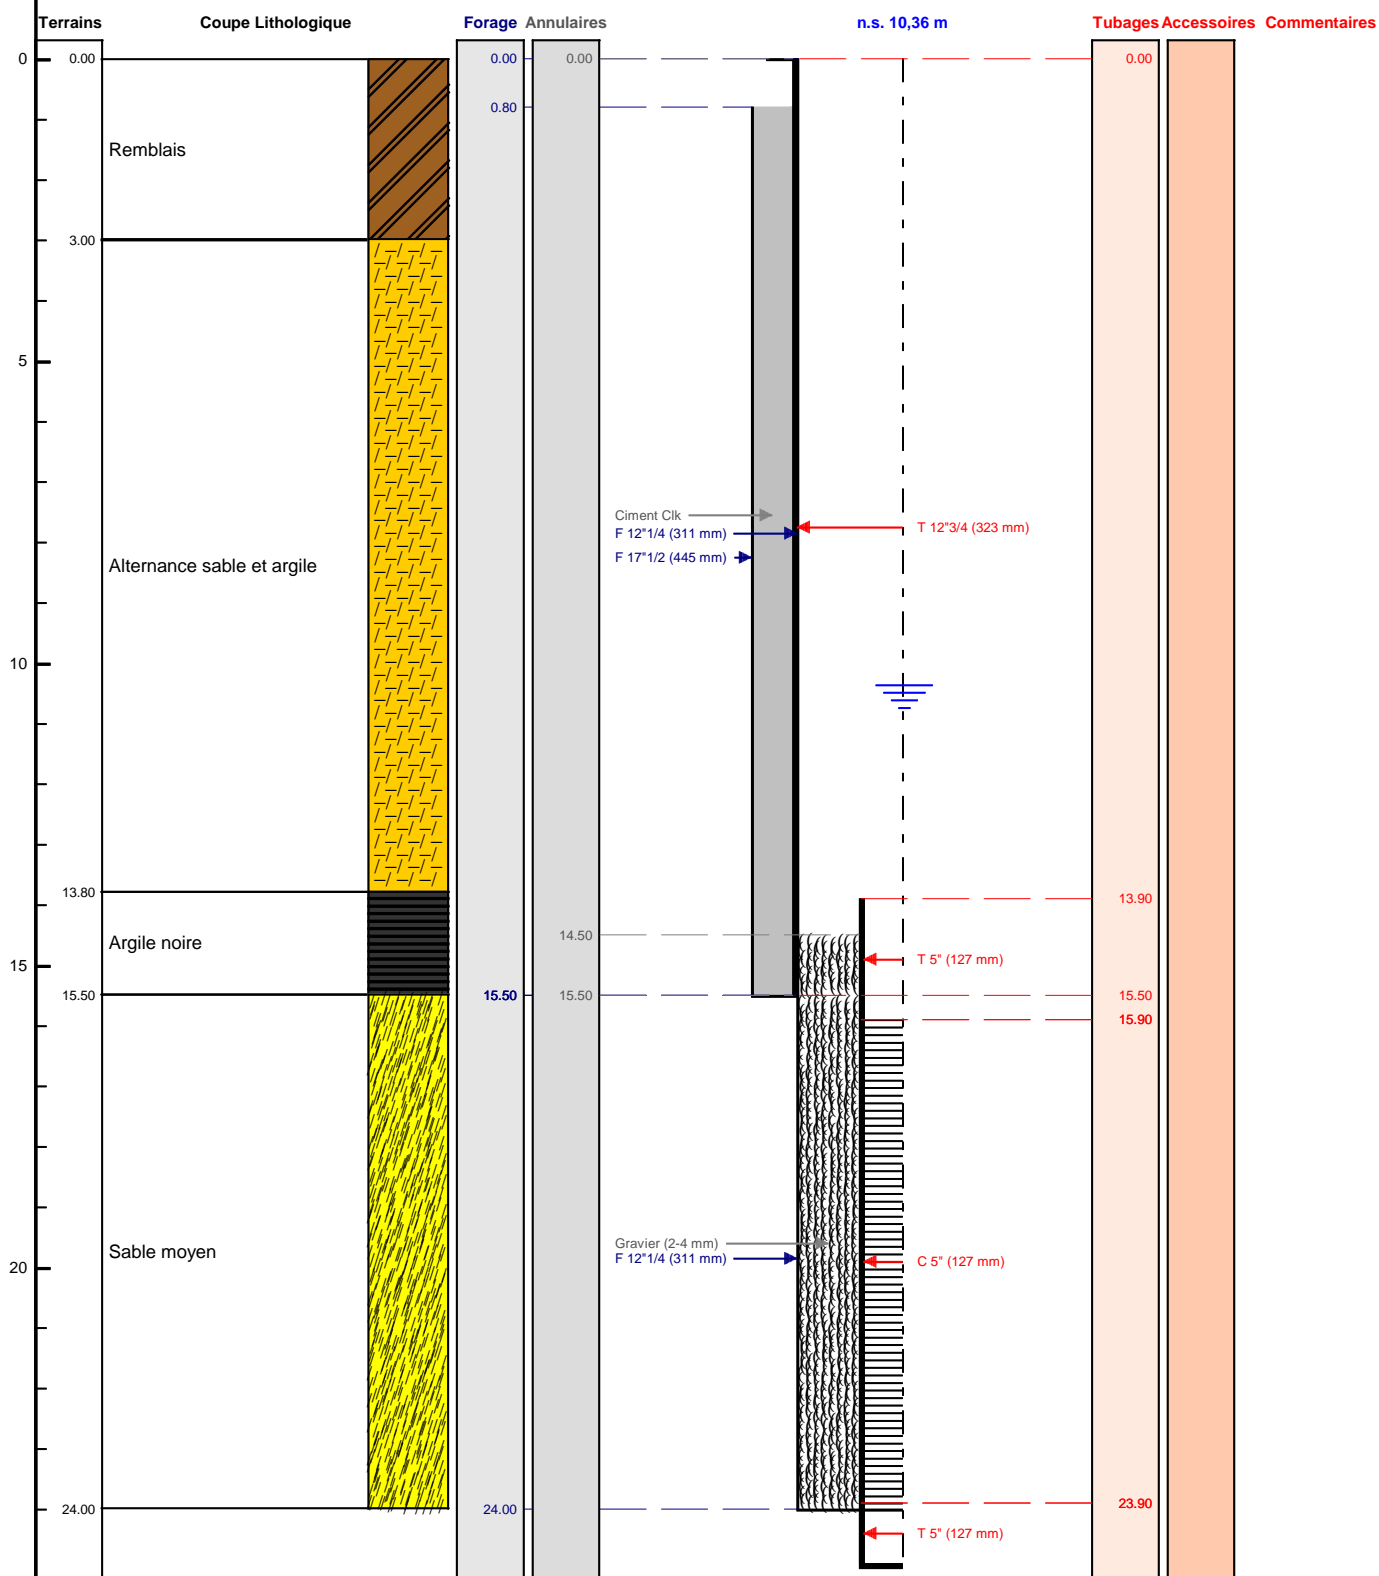

Le/...../..... à

CERTIFIE CONFORME A L'OUVRAGE EXECUTE

Tampon et signature du chef d'entreprise

Lambert 1 carto métrique Long.: 0 Lat.: 0 Alt.: +0,000 m

PAGE: 1