

# FORAGE INJECTEUR F2

Client : DRAC OCCITANIE  
 Maître d'oeuvre : STARTEGEO  
 Localisation de l'ouvrage : 9 rue Saint Castor  
 30000 NIMES


Travaux réalisés : 1/1  
 du : 15/02/2017 au : 23/02/2017

Coordonnées de l'ouvrage :  
 Lambert 1 carto métrique  
 Longitude (X): 0  
 Latitude (Y): 0  
 Altitude sol (Z): +0,000 m

Echelle : 1/126

Profondeurs en m au-dessous du repère zéro sol (signe + au-dessus)

Nombre de forages : 1

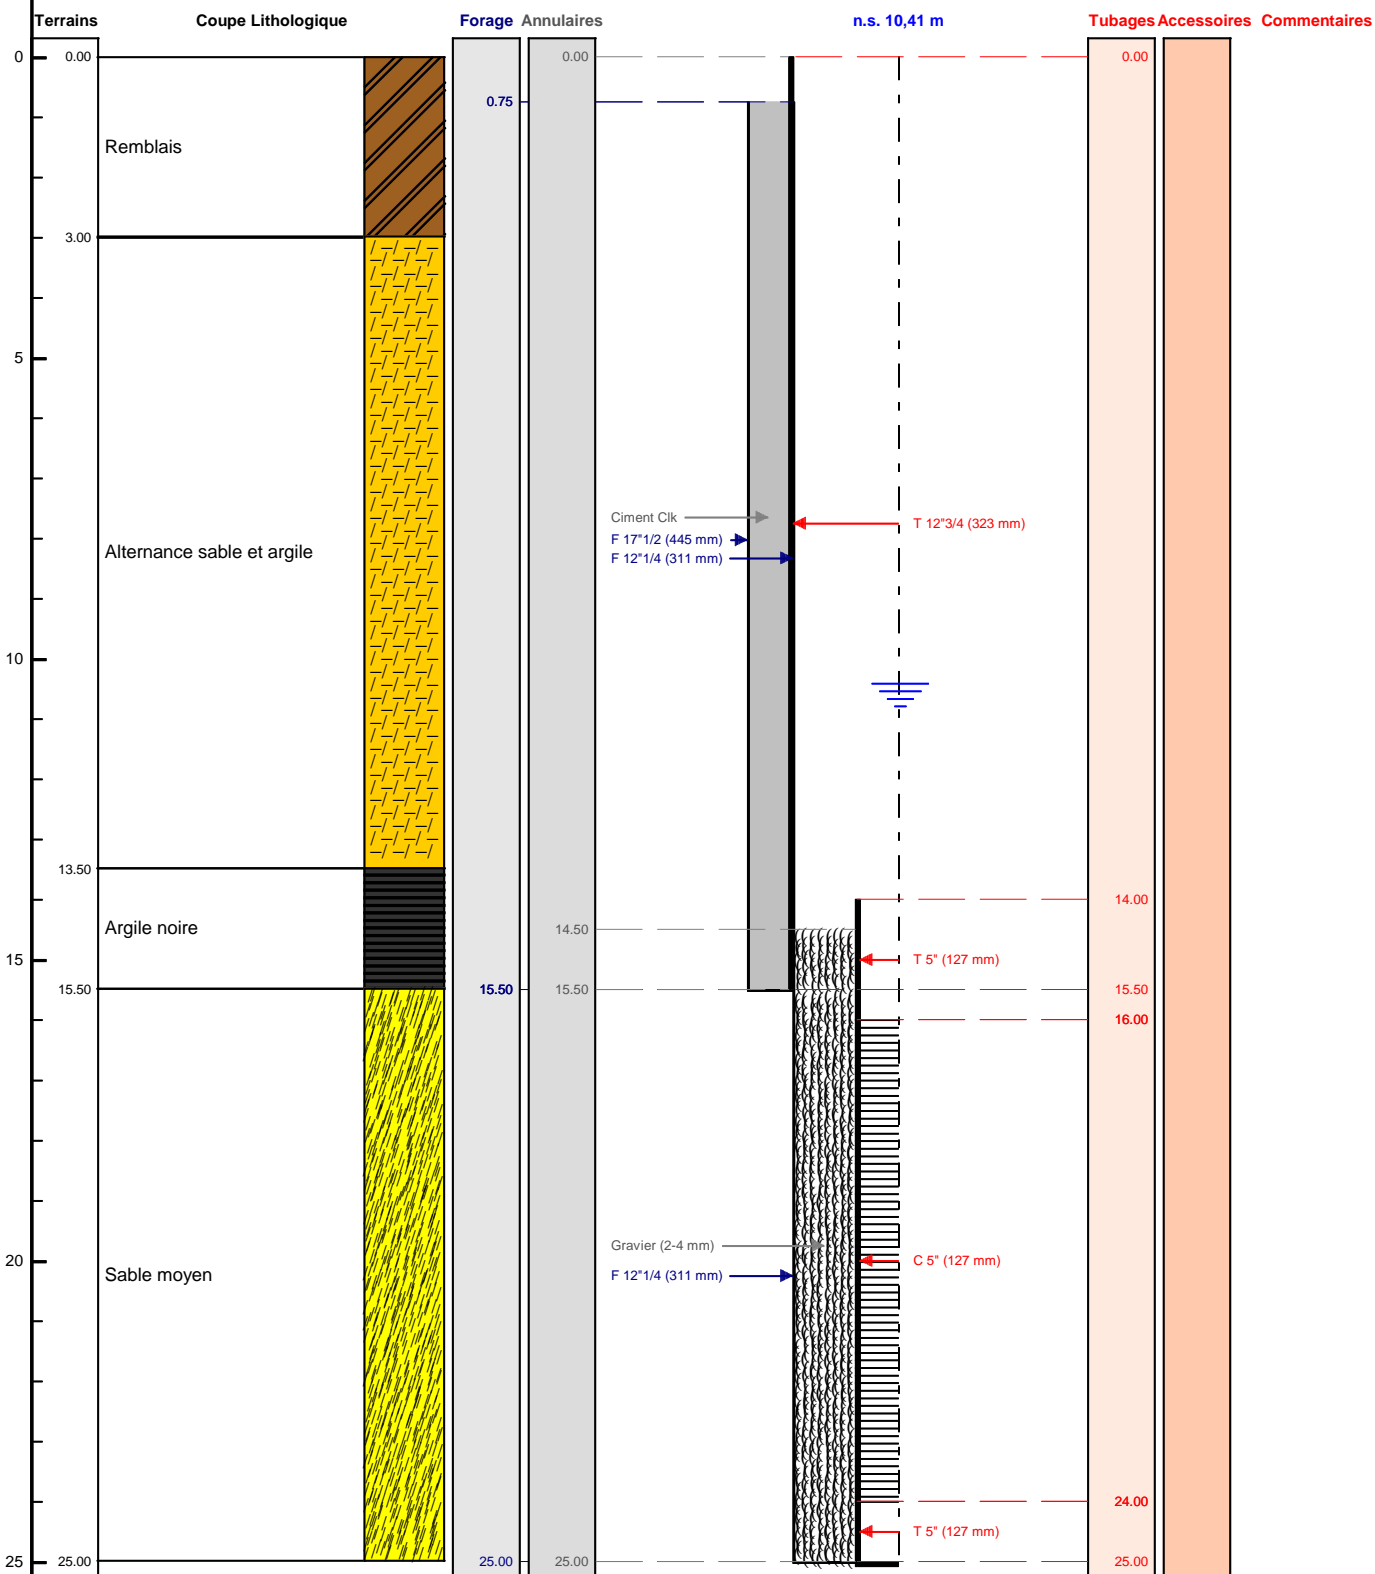

Le ...../...../..... à .....  
 CERTIFIE CONFORME A L'OUVRAGE EXECUTE  
 Tampon et signature du chef d'entreprise