

DOSSIER TECHNIQUE

FORAGE D'EAU N°1 POMPAGE

Entreprise:	SARL BREBANT YANN FORAGE
Client:	
Maître d'oeuvre:	BREBANT YANN FORAGE ZA - 8 Rue du Courtil 50510 CERENCES
Exploitant:	

Code National BSS :

N° Déclaration * :

Police de l'eau * :

* Numéro de déclaration au titre de la police de l'eau

** N° d'enregistrement de déclaration préalable

Lieu de l'ouvrage : 17 LE BOURG
50210 ST DENIS LE VETU

Coordonnées : **Longitude** 326 502 **Latitude** 1 149 769 **Altitude :** 0.00 m
Zone Lamber 1 carto métrique

Nombre de forages : 1

Date début de l'ouvrage : 15/03/2016

Resp. M. Ouvrage :

Date fin de l'ouvrage : 15/03/2016

Resp. M. Oeuvre :

Machine : STENUICK

Resp. Chantier :

Date début pompage : 21/03/2016

Niveau statique non perturbé : 2.00 m

Date fin de pompage : 23/03/2016

Débit Maxi. d'essai : 4.50 m3/h

Nombre de nappes identifiées :

Rabattement correspondant : 3.10 m

Notes :

TRONCONS de L'OUVRAGE
FORAGE D'EAU N°1 POMPAGE

Client:	
Maître d'oeuvre:	BREBANT YANN FORAGE
Lieu de l'ouvrage :	17 LE BOURG
	50210 ST DENIS LE VETU

LITHOLOGIE

De	à	Libellé
0.00	1.00	REMBLAI
1.00	8.00	SCHISTE MARRON
8.00	40.00	SCHISTE GRIS

FORAGE

De	à	Ø"	Ømm	Mode de forage	Fluide de forage
0.00	10.00	9"	229.00	M.f.t.	Air
10.00	40.00	6"1/2	165.00	M.f.t.	Air

* Reconnaissance

ARRIVEES D'EAU

Profondeur (m)	Débit (m3/heure)
30.00	4.00
36.00	8.00
40.00	10.00

TUBAGE

De	à	Ø"	Ømm	Epais.	Ecra.	Nature du tubage	Type	Slot	Vide %
0.00	16.00	4"7/8	125.00	5.00		P.v.c.-lisse	Tube-plein		
16.00	20.00	4"7/8	125.00	5.00		P.v.c.-lisse	Crepine fentes	1.00	
20.00	24.00	4"7/8	125.00	5.00		P.v.c.-lisse	Tube-plein		
24.00	28.00	4"7/8	125.00	5.00		P.v.c.-lisse	Crepine fentes	1.00	
28.00	36.00	4"7/8	125.00	5.00		P.v.c.-lisse	Tube-plein		
36.00	40.00	4"7/8	125.00	5.00		P.v.c.-lisse	Crepine fentes		

REMPLISSAGE

De	à	Ø"	Ømm	Matériau	Nature	Méthode de pose	Texture	Gra. (mm)	Vol. m3
0.00	10.00	4"7/8	125.00	Ciment	Ciment-bentonite	Sous pression			
10.00	11.00	4"7/8	125.00	Billes-argile	Compactonite				

FORAGE D'EAU N°1 POMPAGE

Travaux réalisés :
du : 15/03/2016 au : 15/03/2016

1/1

Client :

Maitre d'oeuvre :

BREBANT YANN FORAGE

Localisation de l'ouvrage :

**17 LE BOURG
50210 ST DENIS LE VETU**


Coordonnées de l'ouvrage :

Lambert 1 carto métrique
Longitude (X): 326 502
Latitude (Y): 1 149 769
Altitude sol (Z): +0,000 m

Echelle : 1/201

Profondeurs en m au-dessous du repère zéro sol (signe + au-dessus)

Nombre de forages : 1

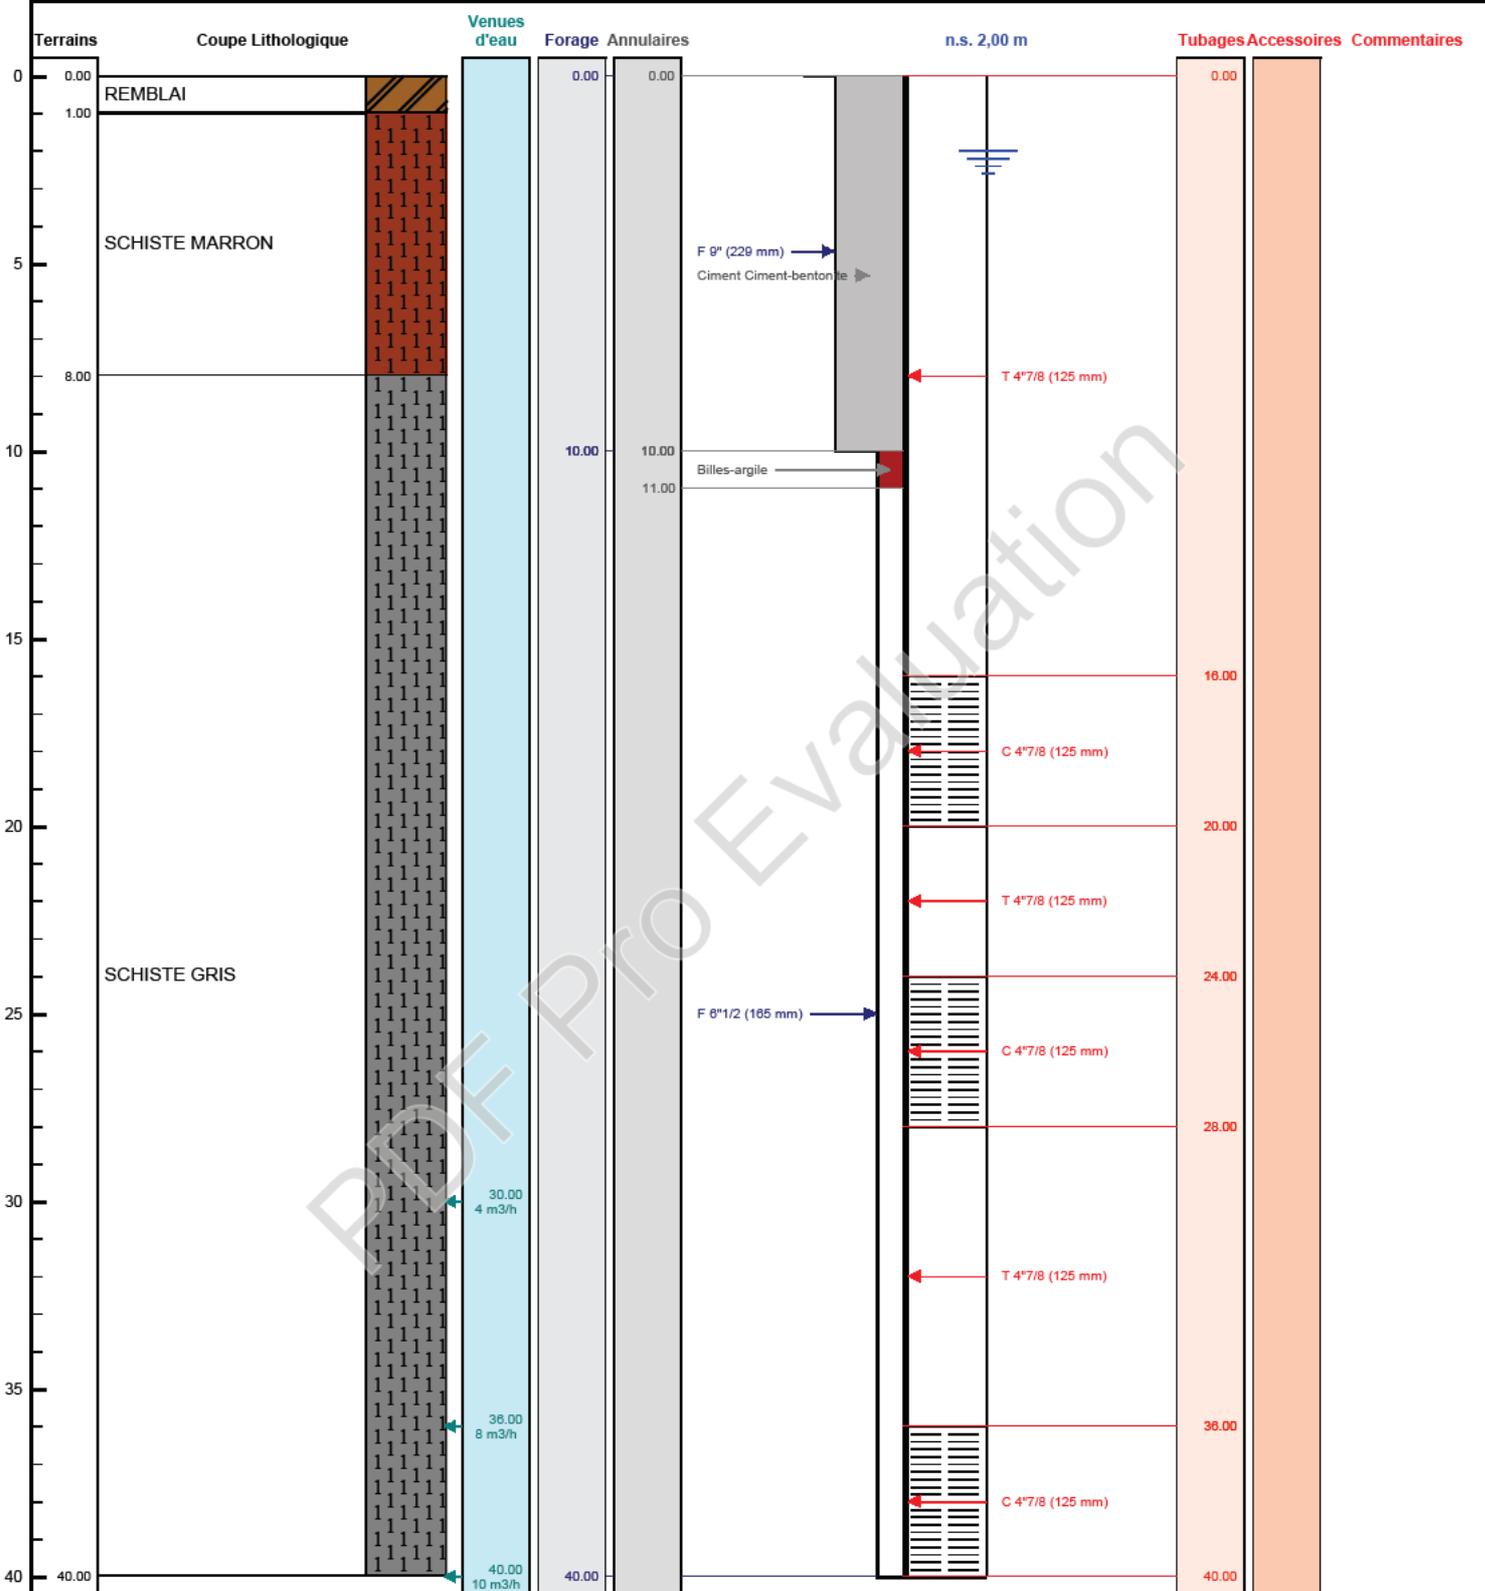

Le à
CERTIFIE CONFORME A L'OUVRAGE EXECUTE
Tampon et signature du chef d'entreprise