

# DOSSIER TECHNIQUE

## FORAGE D'EAU N°2 REJET

Entreprise: **SARL BREBANT YANN FORAGE**

Client:

Maître d'oeuvre: **BREBANT YANN FORAGE**

ZA - 8 Rue du Courtil

50510 CERENCES

Exploitant:

N° Déclaration \* :

Police de l'eau \* :

\* Numéro de déclaration au titre de la police de l'eau

\*\* N° d'enregistrement de déclaration préalable

**Lieu de l'ouvrage :** 17 LE BOURG  
50210 ST DENIS LE VETU

**Coordonnées :** Longitude 326 5 0 Latitude 1 149 753 **Altitude :** 0.00 m  
Zone Lamber 1 carto métrique

**Nombre de forages :** 1

**Date début de l'ouvrage :** 15/03/2016

**Resp. M. Ouvrage :**

**Date fin de l'ouvrage :** 15/03/2016

**Resp. M. Oeuvre :**

**Machine :** STENUICK

**Resp. Chantier :**

**Date début pompage :**

**Niveau statique non perturbé :** 0.00 m

**Date fin de pompage :**

**Débit Maxi. d'essai :** 0.00 m3/h

**Nombre de nappes identifiées :**

**Rabattement correspondant :** 0.00 m

**Notes :**

TRONCONS de L'OUVRAGE  
FORAGE D'EAU N°2 REJET

Client:

Maître d'oeuvre:

BREBANT YANN FORAGE

Lieu de l'ouvrage :

17 LE BOURG

50210

ST DENIS LE VETU

LITHOLOGIE

De	à	Libellé
0.00	1.00	REMBLAI
1.00	8.00	SCHISTE MARRON
8.00	40.00	SCHISTE GRIS

FORAGE

De	à	Ø"	Ømm	Mode de forage	Fluide de forage
0.00	12.00	9"	229.00	M.f.t.	Air
12.00	40.00	6"1/2	165.00	M.f.t.	Air

\* Reconnaissance

ARRIVEES D'EAU

Profondeur (m)	Débit (m3/heure)
30.00	3.00
36.00	10.00
40.00	15.00

TUBAGE

De	à	Ø"	Ømm	Epais.	Ecra.	Nature du tubage	Type	Slot	Vide %
0.00	16.00	4"7/8	125.00	5.00		P.v.c.-lisse	Tube-plein		
16.00	20.00	4"7/8	125.00	5.00		P.v.c.-lisse	Crepine fentes	1.00	
20.00	24.00	4"7/8	125.00	5.00		P.v.c.-lisse	Tube-plein		
24.00	28.00	4"7/8	125.00	5.00		P.v.c.-lisse	Crepine fentes	1.00	
28.00	36.00	4"7/8	125.00	5.00		P.v.c.-lisse	Tube-plein		
36.00	40.00	4"7/8	125.00	5.00		P.v.c.-lisse	Crepine fentes		

REEMPLISSAGE

De	à	Ø"	Ømm	Matériau	Nature	Méthode de pose	Texture	Gra. (mm)	Vol. m3
0.00	12.00	4"7/8	125.00	Ciment	Ciment-bentonite	Sous pression			
12.00	13.00	4"7/8	125.00	Billes-argile	Compactionite				

# FORAGE D'EAU N°2 REJET

Client :

Maitre d'oeuvre :

Localisation de l'ouvrage :

BREBANT YANN FORAGE

50210 ST DENIS LE VETU

Travaux réalisés :

du : 15/03/2016 au : 15/03/2016

1/1

Coordonnées de l'ouvrage :

Lambert 1 carto métrique

Longitude (X): 326 510


Latitude (Y): 1 149 753

Altitude sol (Z): +0,000 m

Echelle : 1/201

Profondeurs en m au-dessous du repère zéro sol (signe + au-dessus)

Nombre de forages : 1

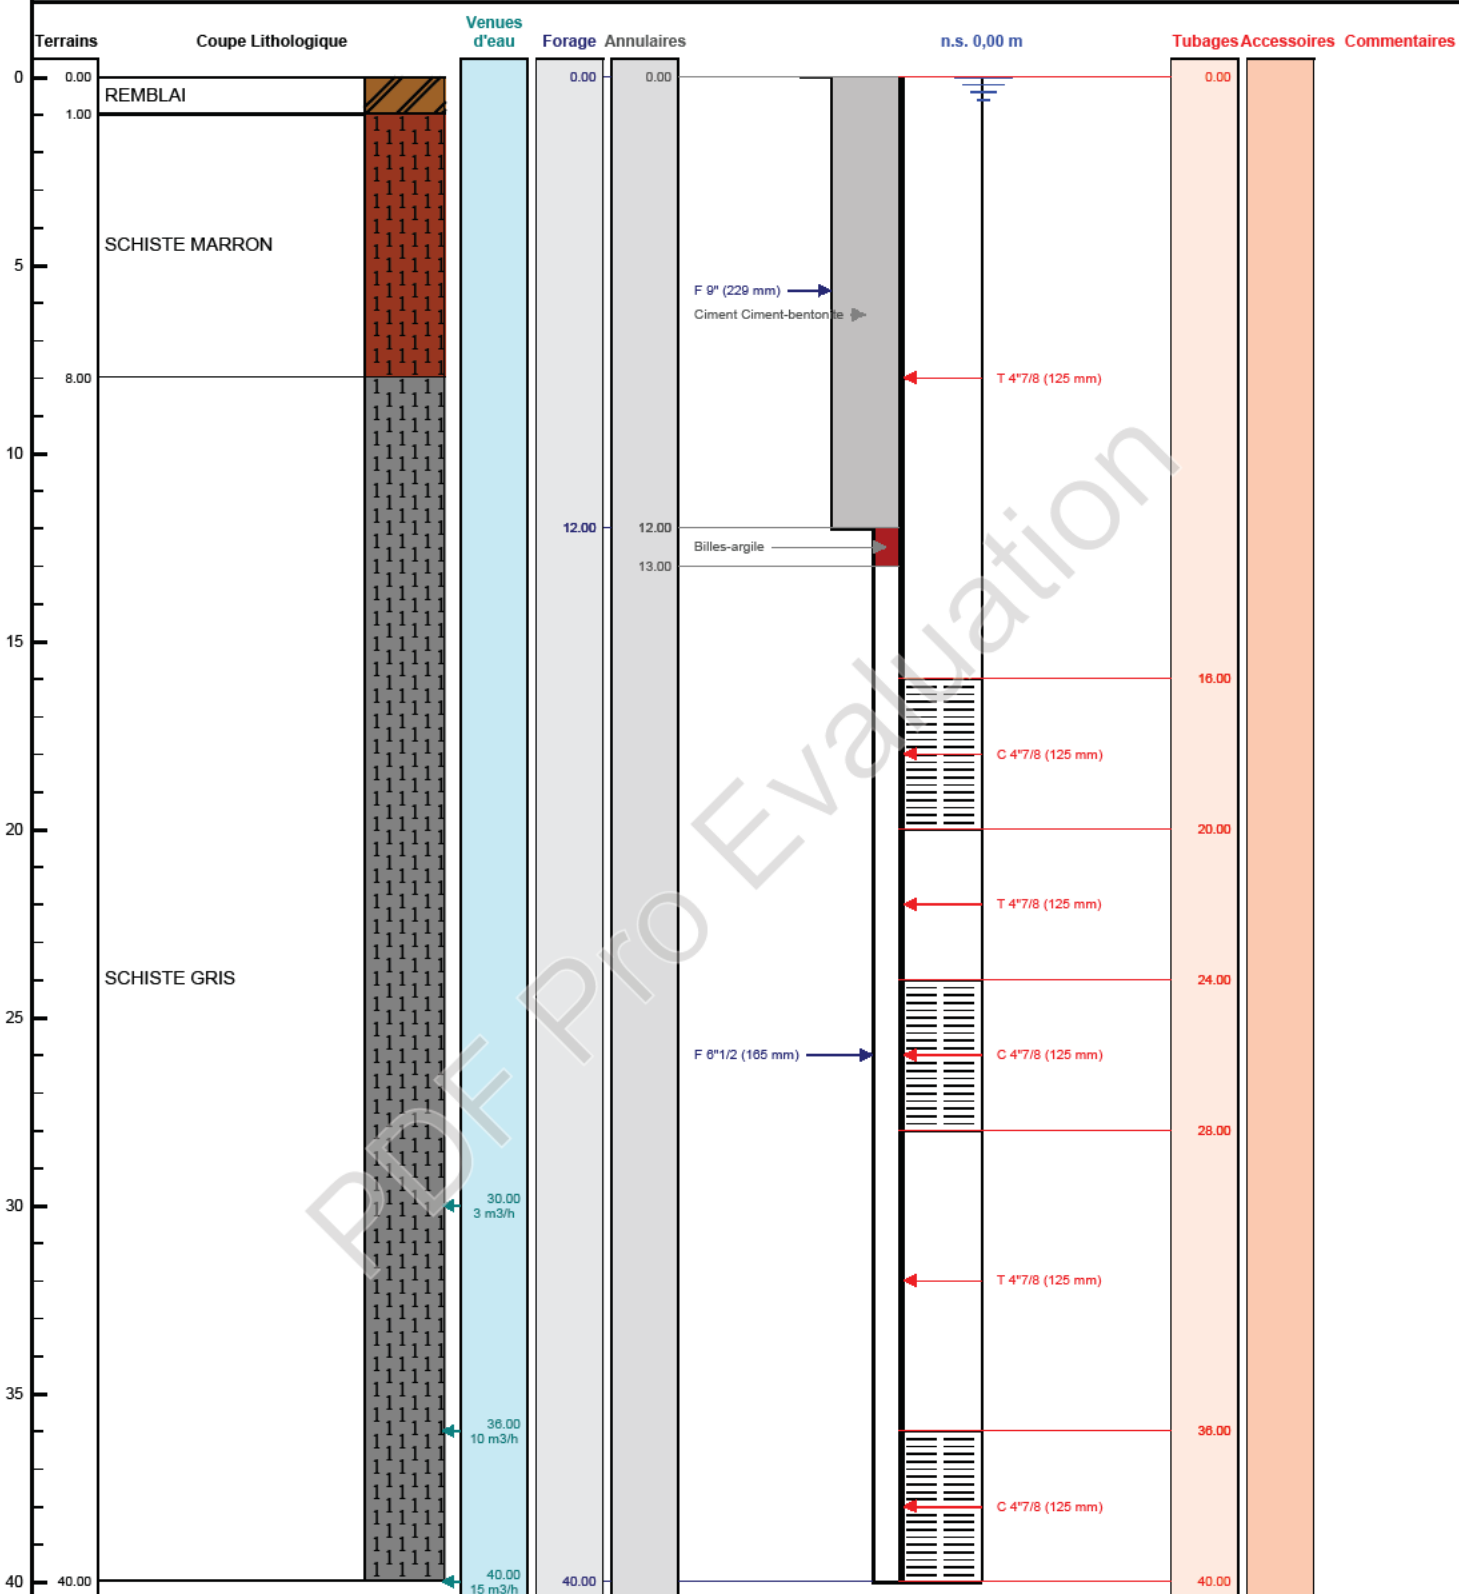

Le ...../...../..... à .....  
CERTIFIE CONFORME A L'OUVRAGE EXECUTE  
Tampon et signature du chef d'entreprise