

DOSSIER TECHNIQUE

FORAGE D'EAU

Entreprise:	BOURGEOIS FORAGE
Client:	MAIRIE DE LA CHAPELLE SAINT LUC RUE MARECHAL LECLERC 10600 LA CHAPELLE ST LUC
Maître d'oeuvre:	MAIRIE DE LA CHAPELLE SAINT LUC RUE MARECHAL LECLERC 10600 LA CHAPELLE ST LUC
Exploitant:	MAIRIE DE LA CHAPELLE SAINT LUC RUE MARECHAL LECLERC 10600 LA CHAPELLE ST LUC

Code National BSS :

N° Déclaration ** :

Police de l'eau * :

* Numéro de déclaration au titre de la police de l'eau

** N° d'enregistrement de déclaration préalable

Lieu de l'ouvrage : STADE VIGEANNEL

10600 LA CHAPELLE ST LUC

Coordonnées :

Longitude 0

Latitude 0

Altitude : 0.00 m

Zone Lambert 1 carto métrique

Nombre de forages : 1

Date début de l'ouvrage : 17/06/2022

Resp. M. Ouvrage :

Date fin de l'ouvrage : 17/06/2022

Resp. M. Oeuvre :

Machine : STENUICK 440

Resp. Chantier :

Date début pompage :

Niveau statique non perturbé : 1.68 m

Date fin de pompage :

Débit Maxi. d'essai : 15.00 m3/h

Nombre de nappes identifiées :

Rabattement correspondant : 3.82 m

Notes :

REALISATION D'UN FORAGE DE POMPAGE DE 28 METRES

TRONCONS de L'OUVRAGE

FORAGE D'EAU

Client: MAIRIE DE LA CHAPELLE SAINT LUC
 Maître d'oeuvre: MAIRIE DE LA CHAPELLE SAINT LUC
 Lieu de l'ouvrage : STADE VIGEANNEL
 10600 LA CHAPELLE ST LUC

LITHOLOGIE

De	à	Libellé
0.00	0.80	REMBLAIS
0.80	2.50	TOURBE NOIRE
2.50	28.00	CRAIE BLANCHE

FORAGE

De	à	Ø"	Ømm	Mode de forage	Fluide de forage
0.00	28.00	12"1/4	311.00	Rotary	Eau-claire

* Reconnaissance

TUBAGE

De	à	Ø"	Ømm	Epais.	Ecra.	Nature du tubage	Type	Slot	Vide %
0.00	12.00	7"7/8	200.00	10.00		P.v.c.-lisse	Tube-plein		
12.00	28.00	7"7/8	200.00	10.00		P.v.c.-lisse	Crepine fentes	1.00	

REEMPLISSAGE

De	à	Ø"	Ømm	Matériau	Nature	Méthode de pose	Texture	Gra. (mm)	Vol. m3
1.00	6.00	7"7/8	200.00	Ciment	Coulis	Injection par canne			0.23
6.00	8.00	7"7/8	200.00	Billes-argile	Oregonite				0.09
8.00	28.00	7"7/8	200.00	Gravier	Graviers de loire	Gravitaire	Roule	4.00-8.00	0.90

ACCESSOIRE

De	à	Type d'accessoire
0.00	0.00	Capot
28.00	28.00	Bouchon

FORAGE D'EAU

Travaux réalisés : 111
du : 17/06/2022 au : 17/06/2022


Client : MAIRIE DE LA CHAPELLE SAINT LUC
Maître d'oeuvre : MAIRIE DE LA CHAPELLE SAINT LUC
Localisation de l'ouvrage : STADE VIGEANNEL
10600 LA CHAPELLE ST LUC

Coordonnées de l'ouvrage :
Lambert 1 carto métrique
Longitude (X): 0
Latitude (Y): 0
Altitude sol (Z): +0,000 m

Echelle : 1/141

Profondeurs en m au-dessous du repère zéro sol (signe + au-dessus)

Nombre de forages : 1

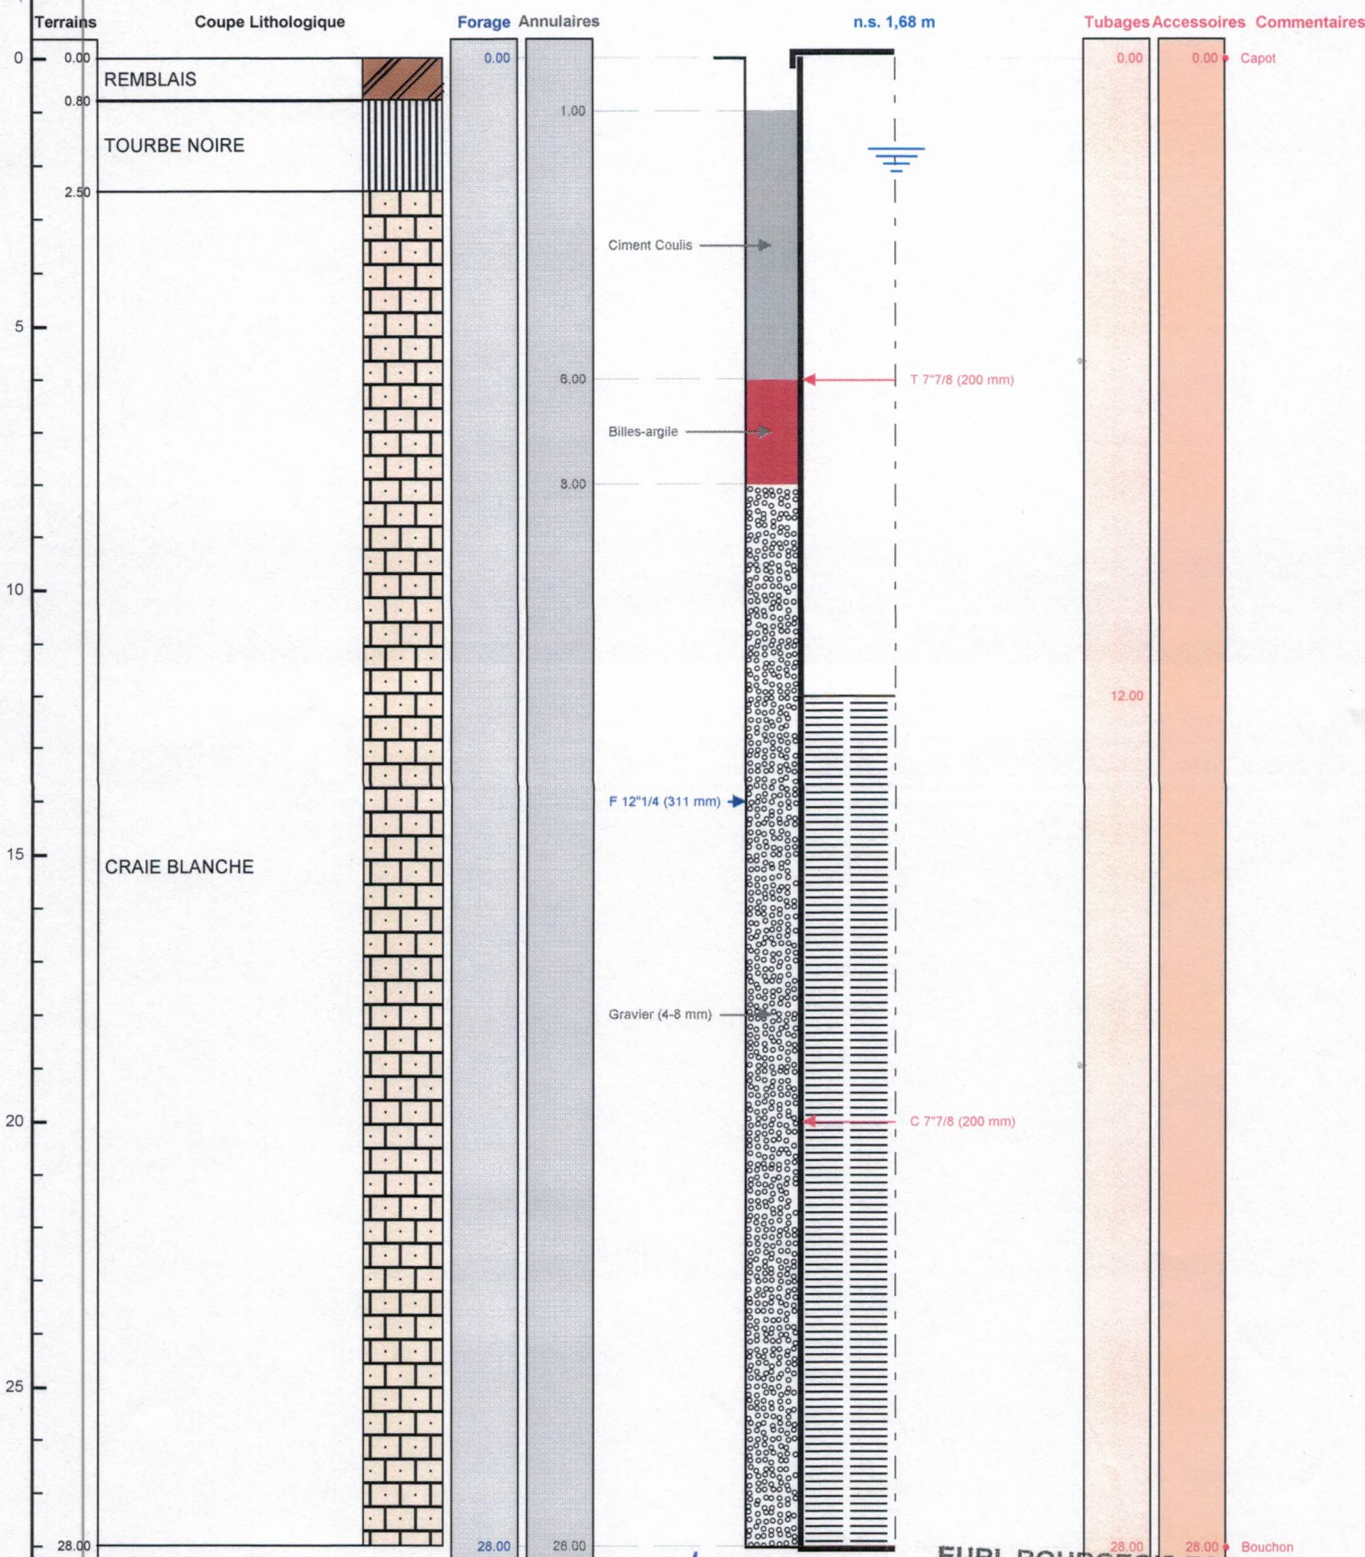

Le 22.06.2022 à La Chapelle Saint Luc
CERTIFIE CONFORME A L'OUVRAGE EXECUTE
Tampon et signature du chef d'entreprise

EURL BOURGEOIS FORAGE

24 Rue du Corps de Garde

10700 CHATELAIN VALLON

Port. 06 19 18 37 50 03 25 47 30 72

Mail. bourgeois.forage@orange.fr

Siret : 455 692 125 00014

Lambert 1 carto métrique Long.: 0 Lat.: 0 Alt.: +0,000 m

PAGE: 3