

# DOSSIER TECHNIQUE

## PIEZOMETRE 1

Entreprise:	AQUASSYS
Client:	[REDACTED]
Maître d'oeuvre:	AQUASSYS ZA LES ROLANDIERES 35120 DOL DE BRETAGNE
Exploitant:	[REDACTED]

Code National BSS :

N° Déclaration \*\* :

Police de l'eau \* :

\* Numéro de déclaration au titre de la police de l'eau

\*\* N° d'enregistrement de déclaration préalable

Lieu de l'ouvrage : [REDACTED]

Coordonnées :    Longitude    355 011    Latitude    6 789 952    Altitude :    35.87 m  
Zone    Lambert-93 métrique

Nombre de forages : 1

Date début de l'ouvrage : 28/06/2022

Resp. M. Ouvrage :

Date fin de l'ouvrage : 28/06/2022

Resp. M. Oeuvre :

Machine : RESKA

Resp. Chantier : MOQUET

Date début pompage :    Niveau statique non perturbé :    0.00 m

Date fin de pompage :    Débit Maxi. d'essai :    0.00 m<sup>3</sup>/h

Nombre de nappes identifiées :    Rabatement correspondant :    0.00 m

Notes :

## TRONCONS de L'OUVRAGE

## PIEZOMETRE 1

Client:	
Maître d'oeuvre:	
Lieu de l'ouvrage :	

## LITHOLOGIE

De	à	Libellé
0.00	0.30	REMBLAIS
0.30	2.00	Schiste
2.00	4.00	AUCUNE RESISTANCE
4.00	30.00	ARGILE
30.00	100.00	SCHISTE

## FORAGE

De	à	Ø"	Ømm	Mode de forage	Fluide de forage
0.00	20.00	10"	254.00	M.f.t.	Air
20.00	100.00	6"1/2	165.00	M.f.t.	Air

\* Reconnaissance

## ARRIVEES D'EAU

Profondeur (m)	Débit (m3/heure)
100.00	60.00

## TUBAGE

De	à	Ø"	Ømm	Epais.	Ecra.	Nature du tubage	Type	Slot	Vide %
0.00	63.00	4"7/8	125.00	6.50		P.v.c.	Tube-plein		
63.00	100.00	4"7/8	125.00	6.50		P.v.c.	Crepine fentes	2.00	

## REPLISSAGE

De	à	Ø"	Ømm	Matériau	Nature	Méthode de pose	Texture	Gra. (mm)	Vol. m3
0.00	33.00	4"7/8	125.00	Ciment	Autre	Sous pression			

## ACCESSOIRE

De	à	Type d'accessoire
0.00	37.00	Chambre de pompage
32.00	33.00	Packer

# PIEZOMETRE 1

Travaux réalisés : 1/1  
du : 28/06/2022 au : 28/06/2022


Client :  
Maitre d'oeuvre :  
Localisation de l'ouvrage :

Coordonnées de l'ouvrage :  
Lambert-93 métrique  
Longitude (X): 355 011  
Latitude (Y): 6 789 952  
Altitude sol (Z): +35,870 m

Echelle : 1/503

Profondeurs en m au-dessous du repère zéro sol (signe + au-dessus)

Nombre de forages : 1

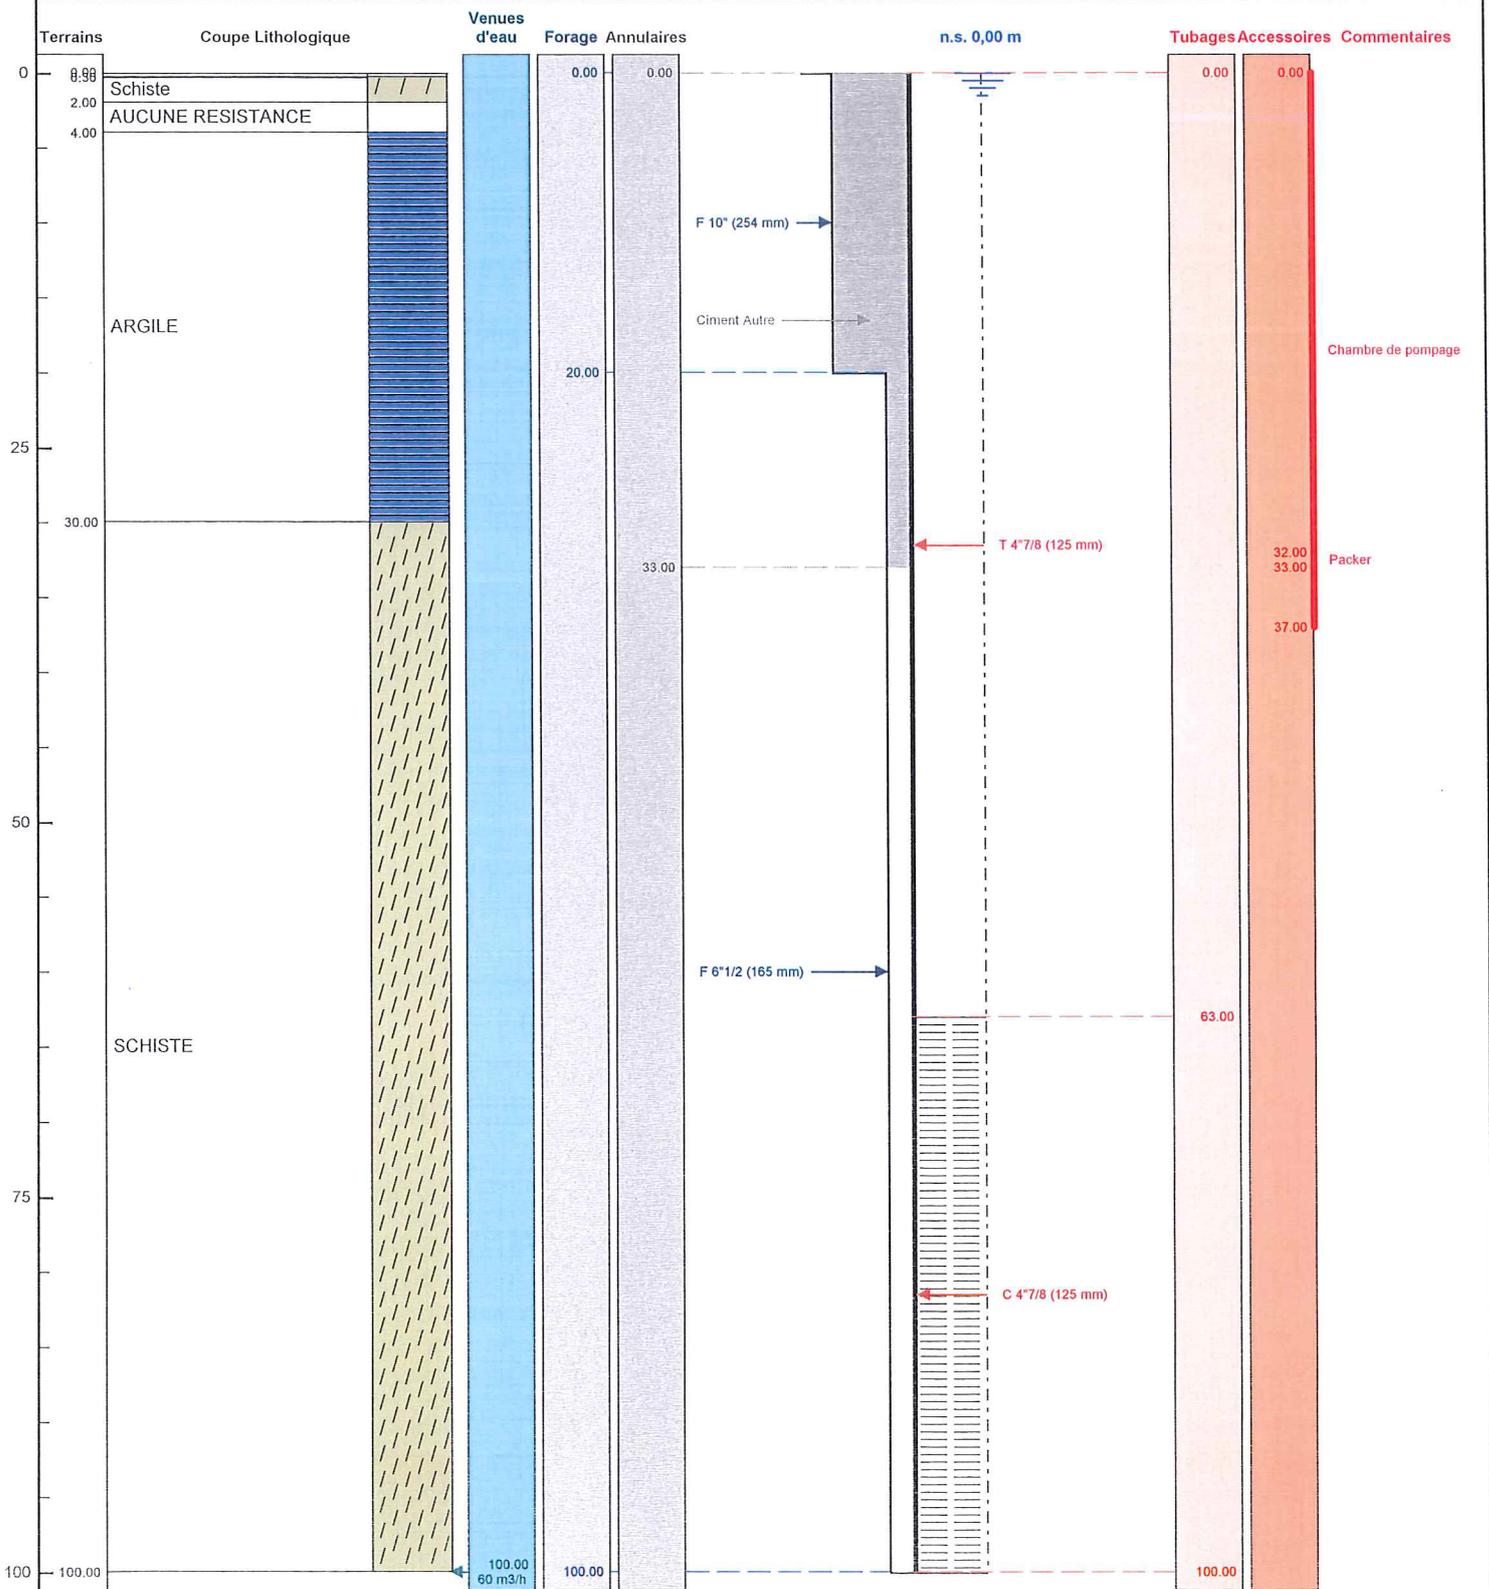

Le ...../...../..... à .....  
CERTIFIE CONFORME A L'OUVRAGE EXECUTE  
Tampon et signature du chef d'entreprise





## TRONCONS de L'OUVRAGE

## PIEZOMETRE 2

<b>Client:</b>	
<b>Maître d'oeuvre:</b>	
<b>Lieu de l'ouvrage :</b>	

## LITHOLOGIE

De	à	Libellé
0.00	0.30	REMBLAIS
0.30	2.00	Schiste
2.00	4.00	TROU AUCUNE RESISTANCE
4.00	30.00	ARGILE
30.00	100.00	SCHISTE SAIN GRIS

## FORAGE

De	à	Ø"	Ømm	Mode de forage	Fluide de forage
0.00	24.00	12"1/4	311.00	M.f.t.	Air
24.00	100.00	10"	254.00	M.f.t.	Air

\* Reconnaissance

## TUBAGE

De	à	Ø"	Ømm	Epais.	Ecra.	Nature du tubage	Type	Slot	Vide %
0.00	30.50	7"1/8	180.00	6.50		P.v.c.	Tube-plein		
30.50	100.00	7"1/8	180.00	6.50		P.v.c.	Crepine fentes	2.00	

## REPLISSAGE

De	à	Ø"	Ømm	Matériau	Nature	Méthode de pose	Texture	Gra. (mm)	Vol. m3
0.00	30.50	7"1/8	180.00	Ciment	Autre	Sous pression			

## ACCESSOIRE

De	à	Type d'accessoire
0.00	30.00	Chambre de pompage
30.00	30.50	Packer



