

DOSSIER TECHNIQUE

FORAGE D'EAU

Entreprise:

Client:

Maître d'oeuvre:

Exploitant:

Code National BSS : B55004 BQ L H

N° Déclaration ** : 79373

Police de l'eau * :

* Numéro de déclaration au titre de la police de l'eau

** N° d'enregistrement de déclaration préalable

Lieu de l'ouvrage : LA MARE AMELIE

61500 CHAILLOUE

Coordonnées : Longitude 0 Latitude 0 Altitude : 185.00 m
Zone Lambert 1 carto métrique

Nombre de forages : 1

Date début de l'ouvrage : 29/06/2021

Resp. M. Ouvrage : LASSEUR

Date fin de l'ouvrage : 29/06/2021

Resp. M. Oeuvre : GAUTIER

Machine : ECOFORE

Resp. Chantier : GODEY

Date début pompage :

Niveau statique non perturbé : 7.00 m

Date fin de pompage :

Débit Maxi. d'essai : 4.00 m3/h

Nombre de nappes identifiées :

Rabatement correspondant : 0.00 m

Notes :

TRONCONS de L'OUVRAGE

FORAGE D'EAU

Client:

Maître d'oeuvre:

Lieu de l'ouvrage :

61500

CHAILLOUE

LITHOLOGIE

De	à	Libellé
0.00	1.00	TERRE
1.00	4.00	CALCAIRE JAUNE
4.00	15.00	CALCAIRE GRIS
15.00	40.00	CALCAIRE BLANC GRIS

FORAGE

De	à	Ø"	Ømm	Mode de forage	Fluide de forage
0.00	20.00	8"7/8	225.00	M.f.t.	Air
20.00	40.00	6"1/2	165.00	M.f.t.	Air

* Reconnaissance

ARRIVEES D'EAU

Profondeur (m)	Débit (m3/heure)
28.00	3.00

TUBAGE

De	à	Ø"	Ømm	Epais.	Ecra.	Nature du tubage	Type	Slot	Vide %
0.00	24.00	4"7/8	125.00	0.00		P.v.c.	Tube-plein		
24.00	36.00	4"7/8	125.00	0.00		P.v.c.	Crepine fentes		50
36.00	40.00	4"7/8	125.00	0.00		P.v.c.	Tube-plein		

REEMPLISSAGE

De	à	Ø"	Ømm	Matériau	Nature	Méthode de pose	Texture	Gra. (mm)	Vol. m3
0.00	20.00	4"7/8	125.00	Ciment	Clk	Sous pression			

Travaux réalisés :	11
du : 29/06/2021 au : 29/06/2021	1

Client :

61500 CHAILLOUE

Coordonnées de l'ouvrage :

L'ambert : l'unité métrique

Longitude (X): 0


Latitude (Y): 0

Altitude sol (Z): +185.000 m

Echelle : 1/201

Profondeurs en m au-dessous du repère zéro sol (signe + au-dessus)

Nombre de forages

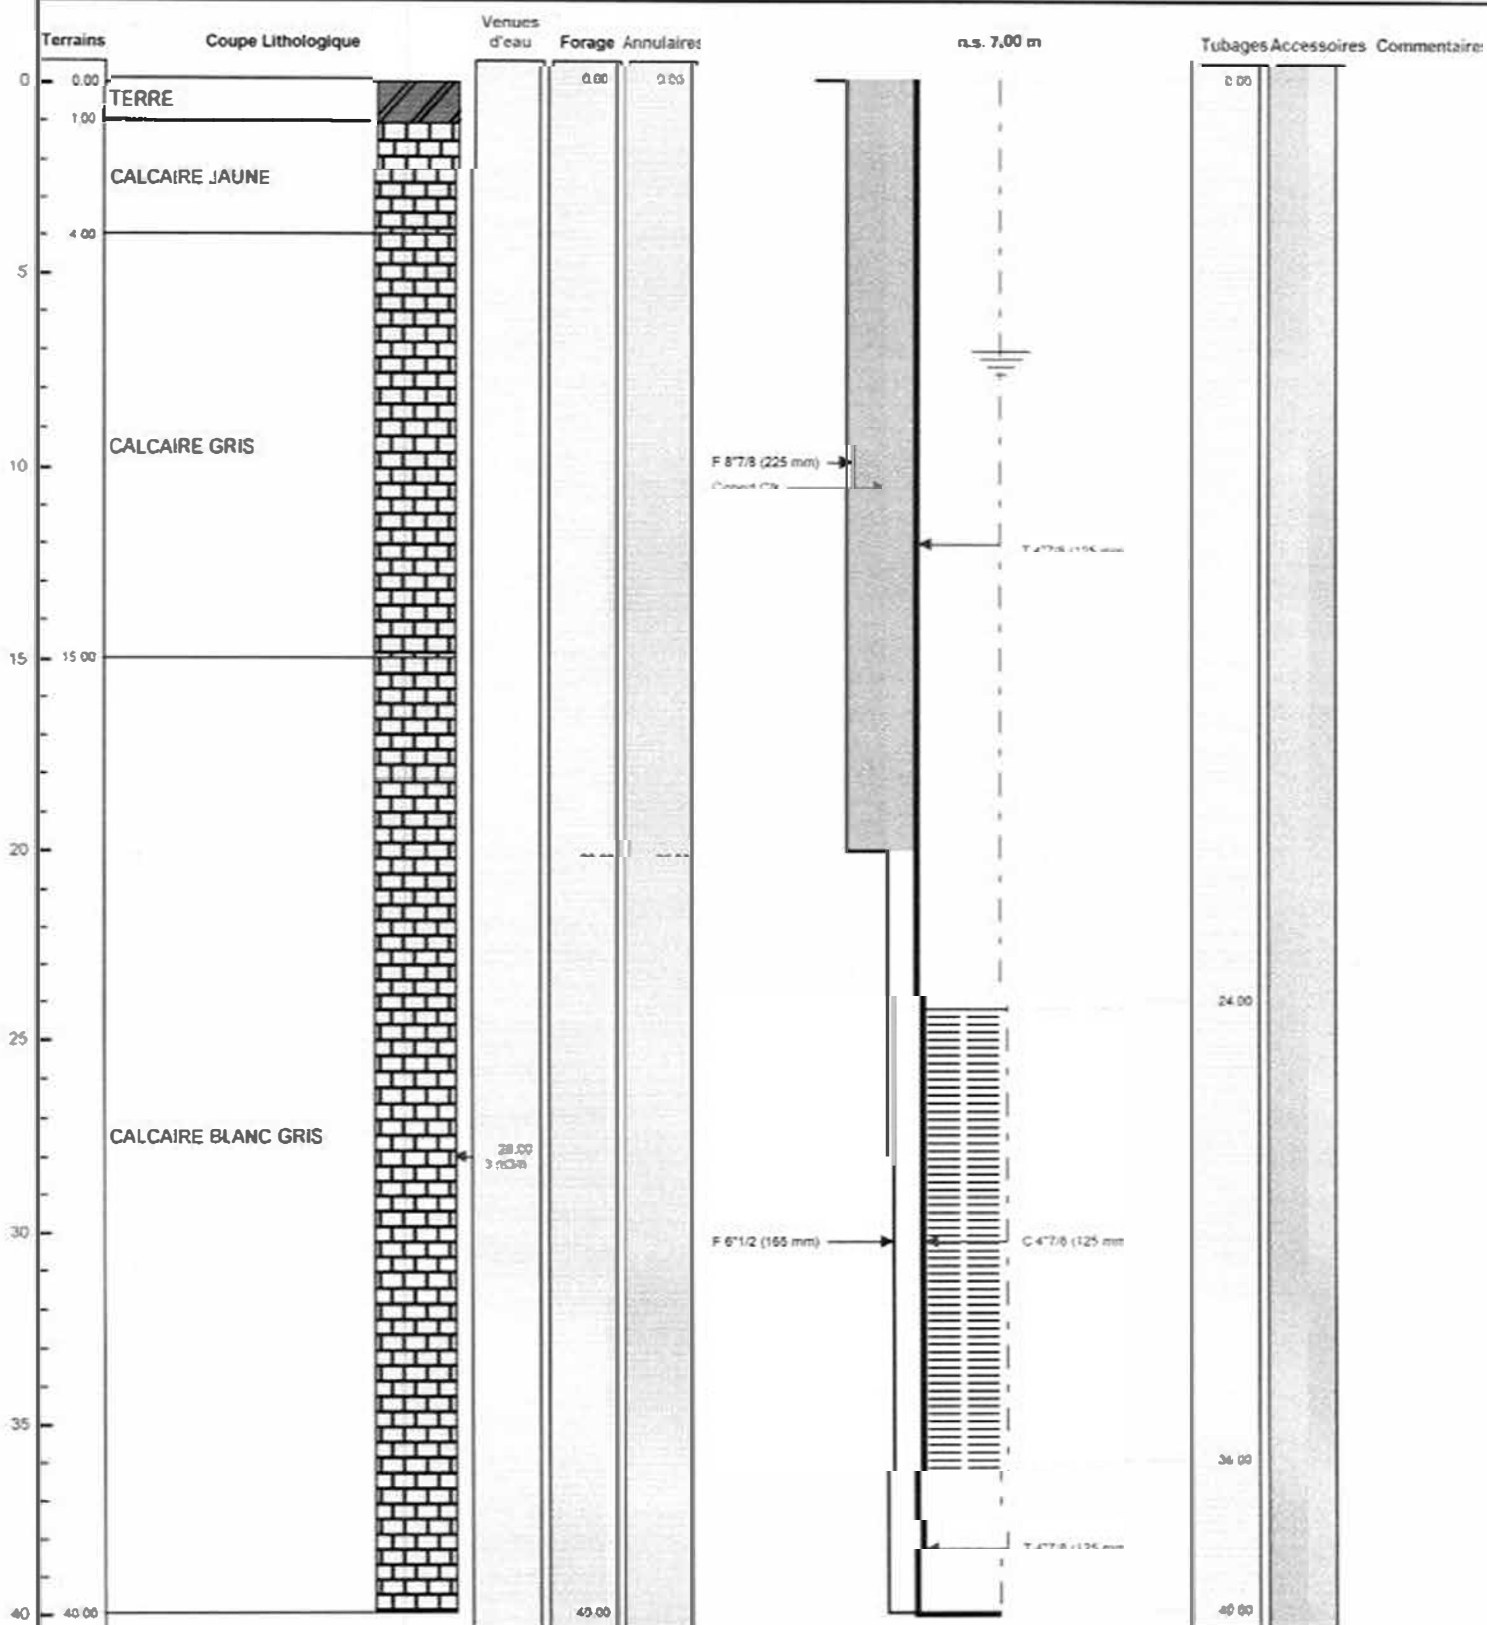

Le 09/02/2021 à 10h30 à VERSOIN
CERTIFIE CONFORME A L'OUVRAGE
Tampon et signature du chef d'entreprise
02 31 06 11 27 Port : 06 15 05 68 71

Lambert 1 carto métrique Long: N° Siren 420 697 708 0022+185.000 m

PAGE: 3