

DOSSIER TECHNIQUE

FORAGE D'EAU

Entreprise:	BOURGEOIS FORAGE
Client:	2 RUE DE L HOTEL DE VILLE 10800 ST JULIEN LES VILLAS
Maître d'oeuvre:	SYMBIOS SAS 3 RUE DE L E GLISE 10150 FEUGES
Exploitant:	2 RUE DE L HOTEL DE VILLE 10800 ST JULIEN LES VILLAS

Code National BSS : **BSS004DKBC**

N° Déclaration ** :

Police de l'eau * :

* Numéro de déclaration au titre de la police de l'eau

** N° d'enregistrement de déclaration préalable

Lieu de l'ouvrage :

10800 ST JULIEN LES VILLAS

Coordonnées :

Longitude

0

Latitude

0

Altitude :

0.00 m

Zone Lambert 1 carto métrique

Nombre de forages : 1

Date début de l'ouvrage :

05/05/2022

Resp. M. Ouvrage :

Date fin de l'ouvrage :

16/05/2022

Resp. M. Oeuvre :

Machine :

STENUICK 440

Resp. Chantier :

Date début pompage :

Niveau statique non perturbé :

3.25 m

Date fin de pompage :

Débit Maxi. d'essai :

5.90 m3/h

Nombre de nappes identifiées :

Rabattement correspondant :

14.25 m

Notes :

REALISATION D UN FORAGE DE POMPAGE DE 23 METRES

TRONCONS de L'OUVRAGE
FORAGE D'EAU

BSS004DKBC

Client:

Maître d'oeuvre:SYMBIOS SAS

Lieu de l'ouvrage :10800ST JULIEN LES VILLAS

LITHOLOGIE

De	à	Libellé
0.00	0.60	TERRE VEGETALE
0.60	3.00	ALLUVIONS SECHES
3.00	4.50	ALLUVIONS ARGILEUSES
4.50	12.00	CRAIE BLANCHATRE MARNEUSE
12.00	23.00	CRAIE GRISE AVEC ALTERNANCE D ARGILE GRISE

FORAGE

De	à	Ø"	Ømm	Mode de forage	Fluide de forage
0.00	23.00	8"	203.00	Rotary	Air

* Reconnaissance

TUBAGE

De	à	Ø"	Ømm	Epais.	Ecra.	Nature du tubage	Type	Slot	Vide %
0.00	4.00	4"7/8	125.00	5.00		P.v.c.-lisse	Tube-plein		
4.00	23.00	4"7/8	125.00	5.00		P.v.c.-lisse	Crepine fentes	1.00	

REEMPLISSAGE

De	à	Ø"	Ømm	Matériau	Nature	Méthode de pose	Texture	Gra. (mm)	Vol. m3
0.70	2.50	4"7/8	125.00	Ciment	Coulis	Injection par canne			0.05
2.50	3.50	4"7/8	125.00	Billes-argile	Oregonite				0.02
3.50	23.00	4"7/8	125.00	Gravier	Graviers de loire	Gravitaire	Roule	4.00-8.00	0.40

ACCESSOIRE

De	à	Type d'accessoire
0.00	0.00	Capot
23.00	23.00	Bouchon

FORAGE D'EAU

Travaux réalisés :
du : 05/05/2022 au : 16/05/2022

111

Client :

Maitre d'oeuvre :

SYMBIOS SAS

Localisation de l'ouvrage :

10800 ST JULIEN LES VILLAS

Coordonnées de l'ouvrage :

Lambert 1 carto métrique

Longitude (X):

0

Latitude (Y):

0


Altitude sol (Z):

+0,000 m

Echelle : 1/116

Profondeurs en m au-dessous du repère zéro sol (signe + au-dessus)

Nombre de forages : 1

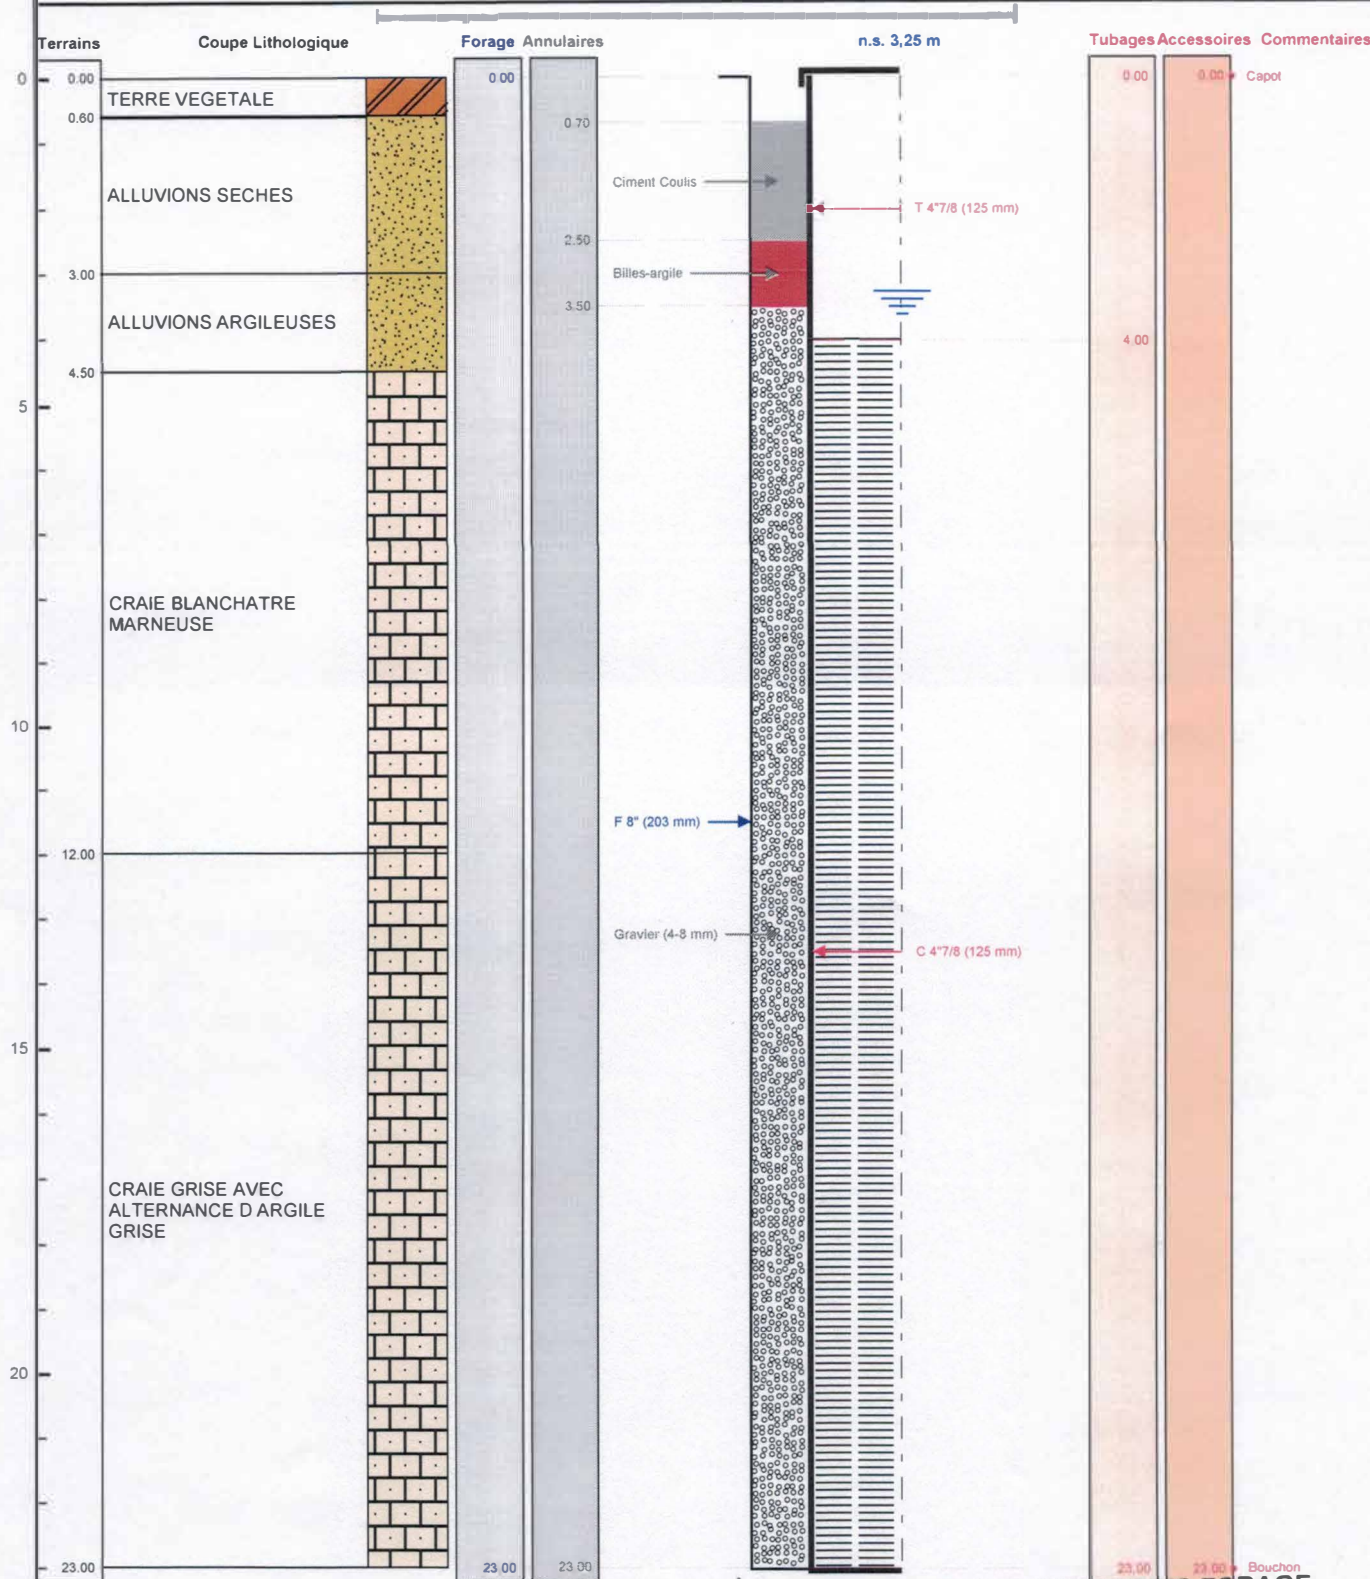

Le 20.06.2022 à 10h30 à St Julien les Villas
CERTIFIE CONFORME A L'OUVRAGE EXECUTE
Tampon et signature du chef d'entreprise

EURL BOURGEOIS FORAGE

24 Rue du Centre de la Gare
10800 ST JULIEN LES VILLAS
Port. 06 19 78 37 35 ou 03 25 47 30 72
Mail. bourgeois.forage@orange.fr
Siret: 483 692 125 00014

Lambert 1 carto métrique Long.: 0 Lat.: 0 Alt.: +0,000 m

PAGE: 3

BSS004DKBC