

# DOSSIER TECHNIQUE

## FORAGE D'EAU

<b>Entreprise:</b>	
<b>Client:</b>	
<b>Maître d'oeuvre:</b>	
<b>Exploitant:</b>	

Code National BSS : B55m4 BR SN

N° Déclaration \*\* : 84022

Police de l'eau \* :

\* Numéro de déclaration au titre de la police de l'eau

\*\* N° d'enregistrement de déclaration préalable

**Lieu de l'ouvrage :** RUE DE DESSUS LES PORTES

14170 ST PIERRE SUR DIVES

**Coordonnées :** Longitude 0 Latitude 0 **Altitude :** 29.00 m  
Zone Lambert 1 carto métrique

**Nombre de forages :** 1

**Date début de l'ouvrage :** 26/10/2021 **Resp. M. Ouvrage :** ADOLPHE

**Date fin de l'ouvrage :** 26/10/2021 **Resp. M. Oeuvre :** GAUTIER

**Machine :** ECOFORE **Resp. Chantier :** GODEY

**Date début pompage :** **Niveau statique non perturbé :** 3.00 m

**Date fin de pompage :** **Débit Maxi. d'essai :** 6.00 m<sup>3</sup>/h

**Nombre de nappes identifiées :** **Rabattement correspondant :** 0.00 m

**Notes :**

## TRONCONS de L'OUVRAGE

## FORAGE D'EAU

Client:

Maitre d'oeuvre:

Lieu de l'ouvrage :

## LITHOLOGIE

De	à	Libellé
0.00	1.00	TERRE
1.00	3.00	CALCAIRE JAUNE
3.00	10.00	CALCAIRE BLANC GRCS CAILLOUX

## FORAGE

De	à	Ø"	Ømm	Mode de forage	Fluide de forage
0.00	6.00	8"7/8	225.00	M.f.t.	Air
6.00	10.00	6"1/2	165.00	M.f.t.	Air

\* Reconnaissance

## ARRIVEES D'EAU

Profondeur (m)	Débit (m3/heure)
8.00	6.00

## TUBAGE

De	à	Ø"	Ømm	Epais.	Ecra.	Nature du tubage	Type	Slot	Vide %
0.00	6.00	4"7/8	125.00	0.00		P.v.c.	Tube-plein		
6.00	10.00	4"7/8	125.00	0.00		P.v.c.	Crepine fentes		50

## REMPLISSAGE

De	à	Ø"	Ømm	Matériau	Nature	Méthode de pose	Texture	Gra. (mm)	Vol. m3
0.00	6.00	4"7/8	125.00	Ciment	Clk	Sous pression			

Travaux réalisés : 11  
 du : 26/10/2021 au : 26/10/2021 1


Coordonnées de l'ouvrage :  
 Lambert 1 carto métrique  
 Longitude (X): 0  
 Latitude (Y): 0  
 Altitude sol (Z): +29,000 m

14170 ST PIERRE SUR DIVES

Echelle : 1/50

Profondeurs en m au-dessous du repère zéro sol (signe + au-dessus)

Nombre de forage: 1

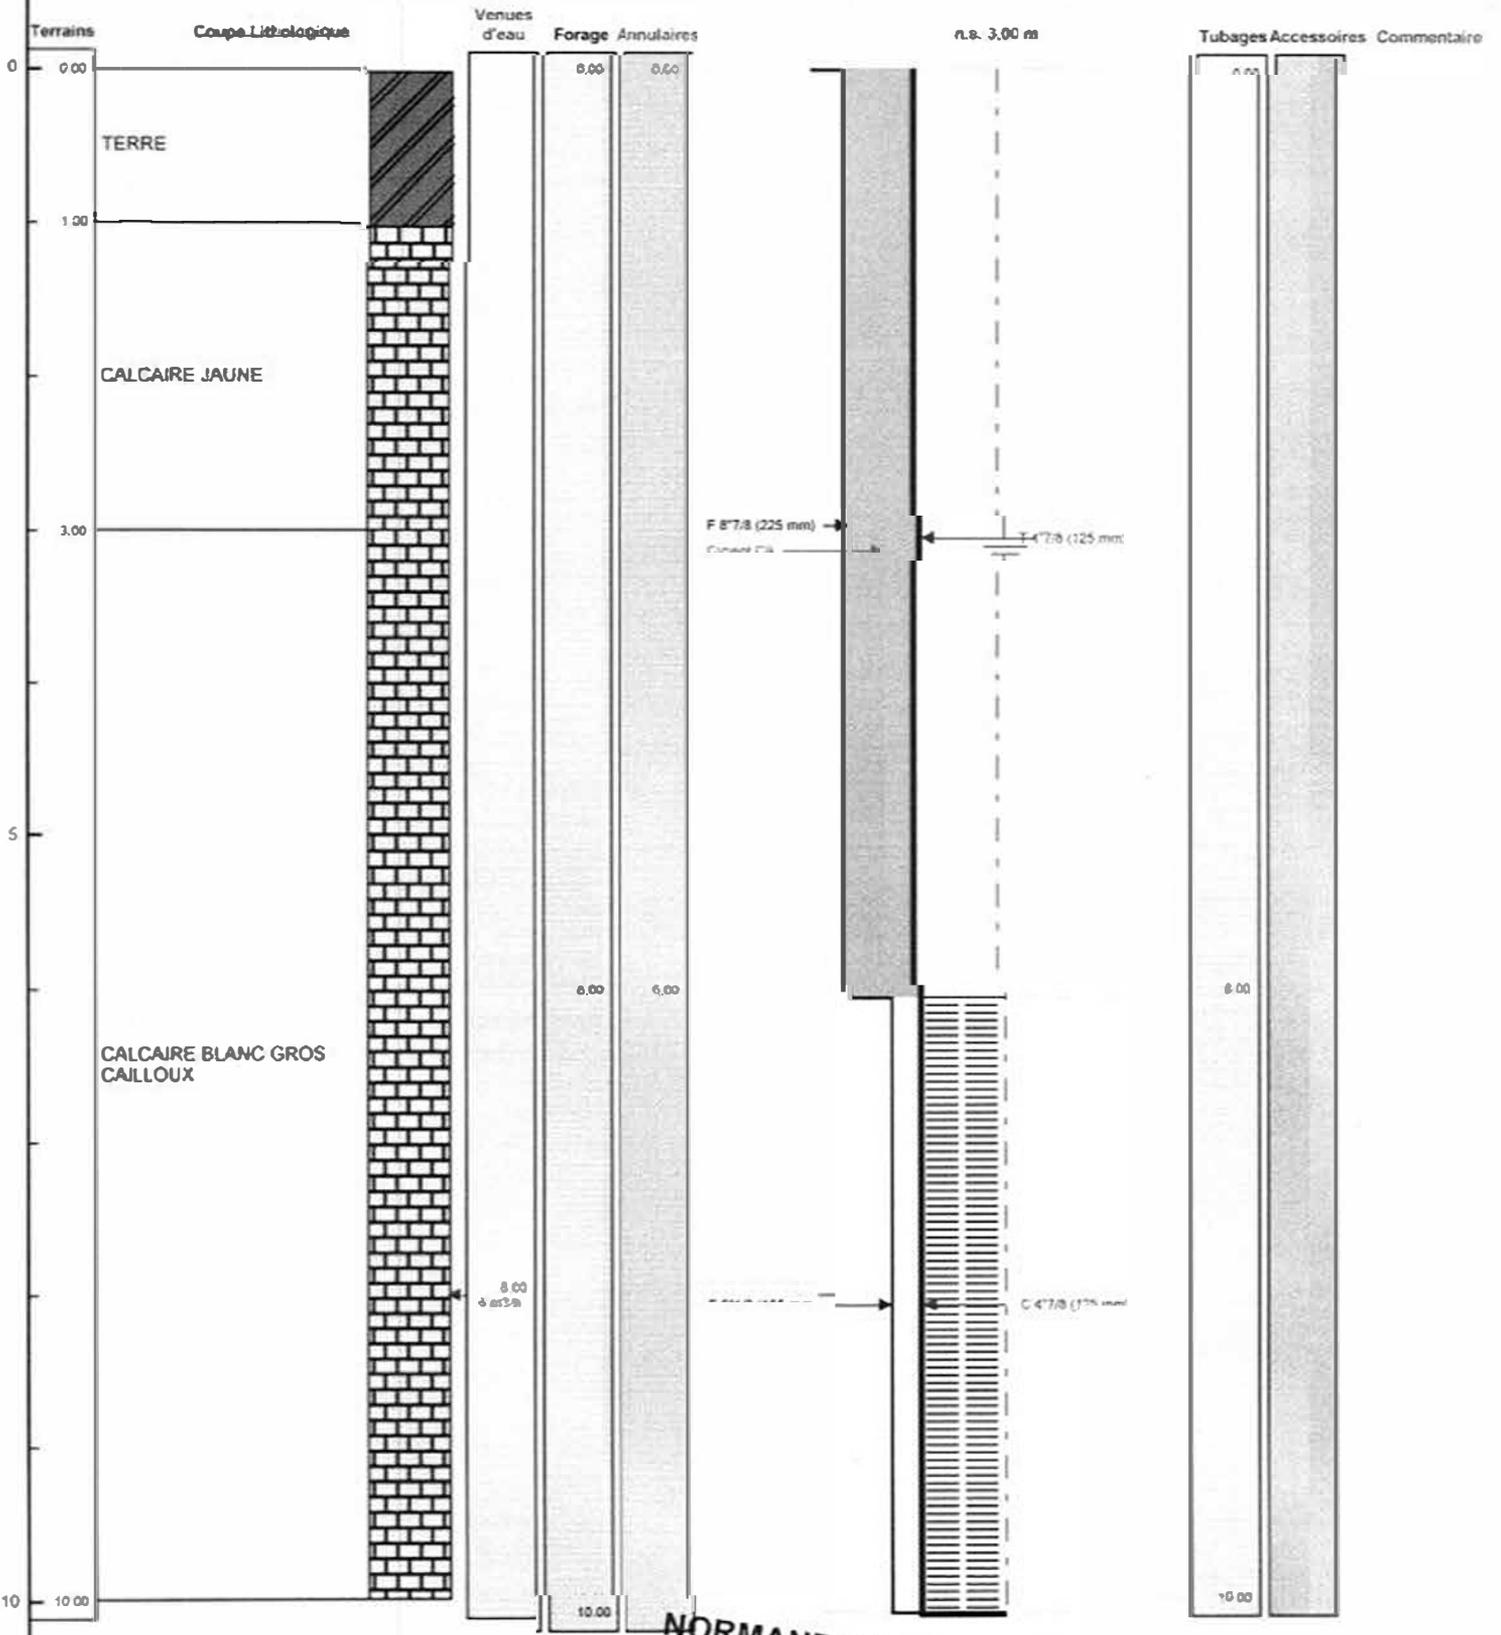

**NORMANDIE FORAGE**  
 251, rue de l'Odan - 14790 Verson  
 CERTIFIE CONFORME A L'ISO 9001  
 Tampon et signature du chef d'entreprise  
 Normandieforage@wanadoo.fr  
 N° sirena 420 697 708 00029

Lambert 1 carto métrique Long.: 0