

# DOSSIER TECHNIQUE

## FORAGE D'EAU

Entreprise:	NORMANDIE FORAGE .
Client:	DAGUET JEAN CLAUDE LIEU DIT LA LOUTERIE 14700 VERSAINVILLE
Maître d'oeuvre:	DAGUET JEAN CLAUDE LIEU DIT LA LOUTERIE 14700 VERSAINVILLE
Exploitant:	DAGUET JEAN CLAUDE LIEU DIT LA LOUTERIE 14700 VERSAINVILLE

Code National BSS : B55004BTY

N° Déclaration \*\* : 87721

Police de l'eau \* :

\* Numéro de déclaration au titre de la police de l'eau

\*\* N° d'enregistrement de déclaration préalable

Lieu de l'ouvrage : LIEU DIT LA CRAPOTIERE  
14170 EPANEY

Coordonnées : Longitude 0 Latitude 0 Altitude : 137.00 m  
Zone Lambert 1 carto métrique

Nombre de forages : 1

Date début de l'ouvrage : 25/10/2021 Resp. M. Ouvrage : DAGUET

Date fin de l'ouvrage : 25/10/2021 Resp. M. Oeuvre : GAUTIER

Machine : ECOFORE Resp. Chantier : GODEY

Date début pompage : Niveau statique non perturbé : 35.00 m

Date fin de pompage : Débit Maxi. d'essai : 3.00 m3/h

Nombre de nappes identifiées : Rabattement correspondant : 0.00 m

Notes :

## TRONCONS de L'OUVRAGE

## FORAGE D'EAU

**Client:** DAGUET JEAN CLAUDE  
**Maître d'oeuvre:** DAGUET JEAN CLAUDE  
**Lieu de l'ouvrage :** LIEU DIT LA CRAPOTIERE  
**14170 EPANEY**

## LITHOLOGIE

De	à	Libellé
0.00	1.00	TERRE
1.00	26.00	CALCAIRE BLANC
26.00	38.00	CALCAIRE JAUNE
38.00	41.00	CALCAIRE JAUNE DEGRADE + ARGILE MARRON
41.00	47.00	CALCAIRE GRIS + GALLET + ARGILE BLANC GRIS
47.00	49.00	CALCAIRE GRIS + GALLET + SABLE BLANC

## FORAGE

De	à	Ø"	Ømm	Mode de forage	Fluide de forage
0.00	20.00	8"7/8	225.00	M.f.t.	Air
20.00	49.00	6"1/2	165.00	M.f.t.	Air

\* Reconnaissance

## ARRIVEES D'EAU

Profondeur (m)	Débit (m3/heure)
38.00	2.00

## TUBAGE

De	à	Ø"	Ømm	Epais.	Ecra.	Nature du tubage	Type	Slot	Vide %
0.00	33.00	4"7/8	125.00	0.00		P.v.c.	Tube-plein		50
33.00	45.00	4"7/8	125.00	0.00		P.v.c.	Crepine fentes		
45.00	49.00	4"7/8	125.00	0.00		P.v.c.	Tube-plein		

## REEMPLISSAGE

De	à	Ø"	Ømm	Matériau	Nature	Méthode de pose	Texture	Gra. (mm)	Vol. m3
0.00	20.00	4"7/8	125.00	Ciment	Clk	Sous pression			
20.00	49.00	4"7/8	125.00	Gravier	Graviers de loire	Gravitaire	Roule		

## FORAGE D'EAU

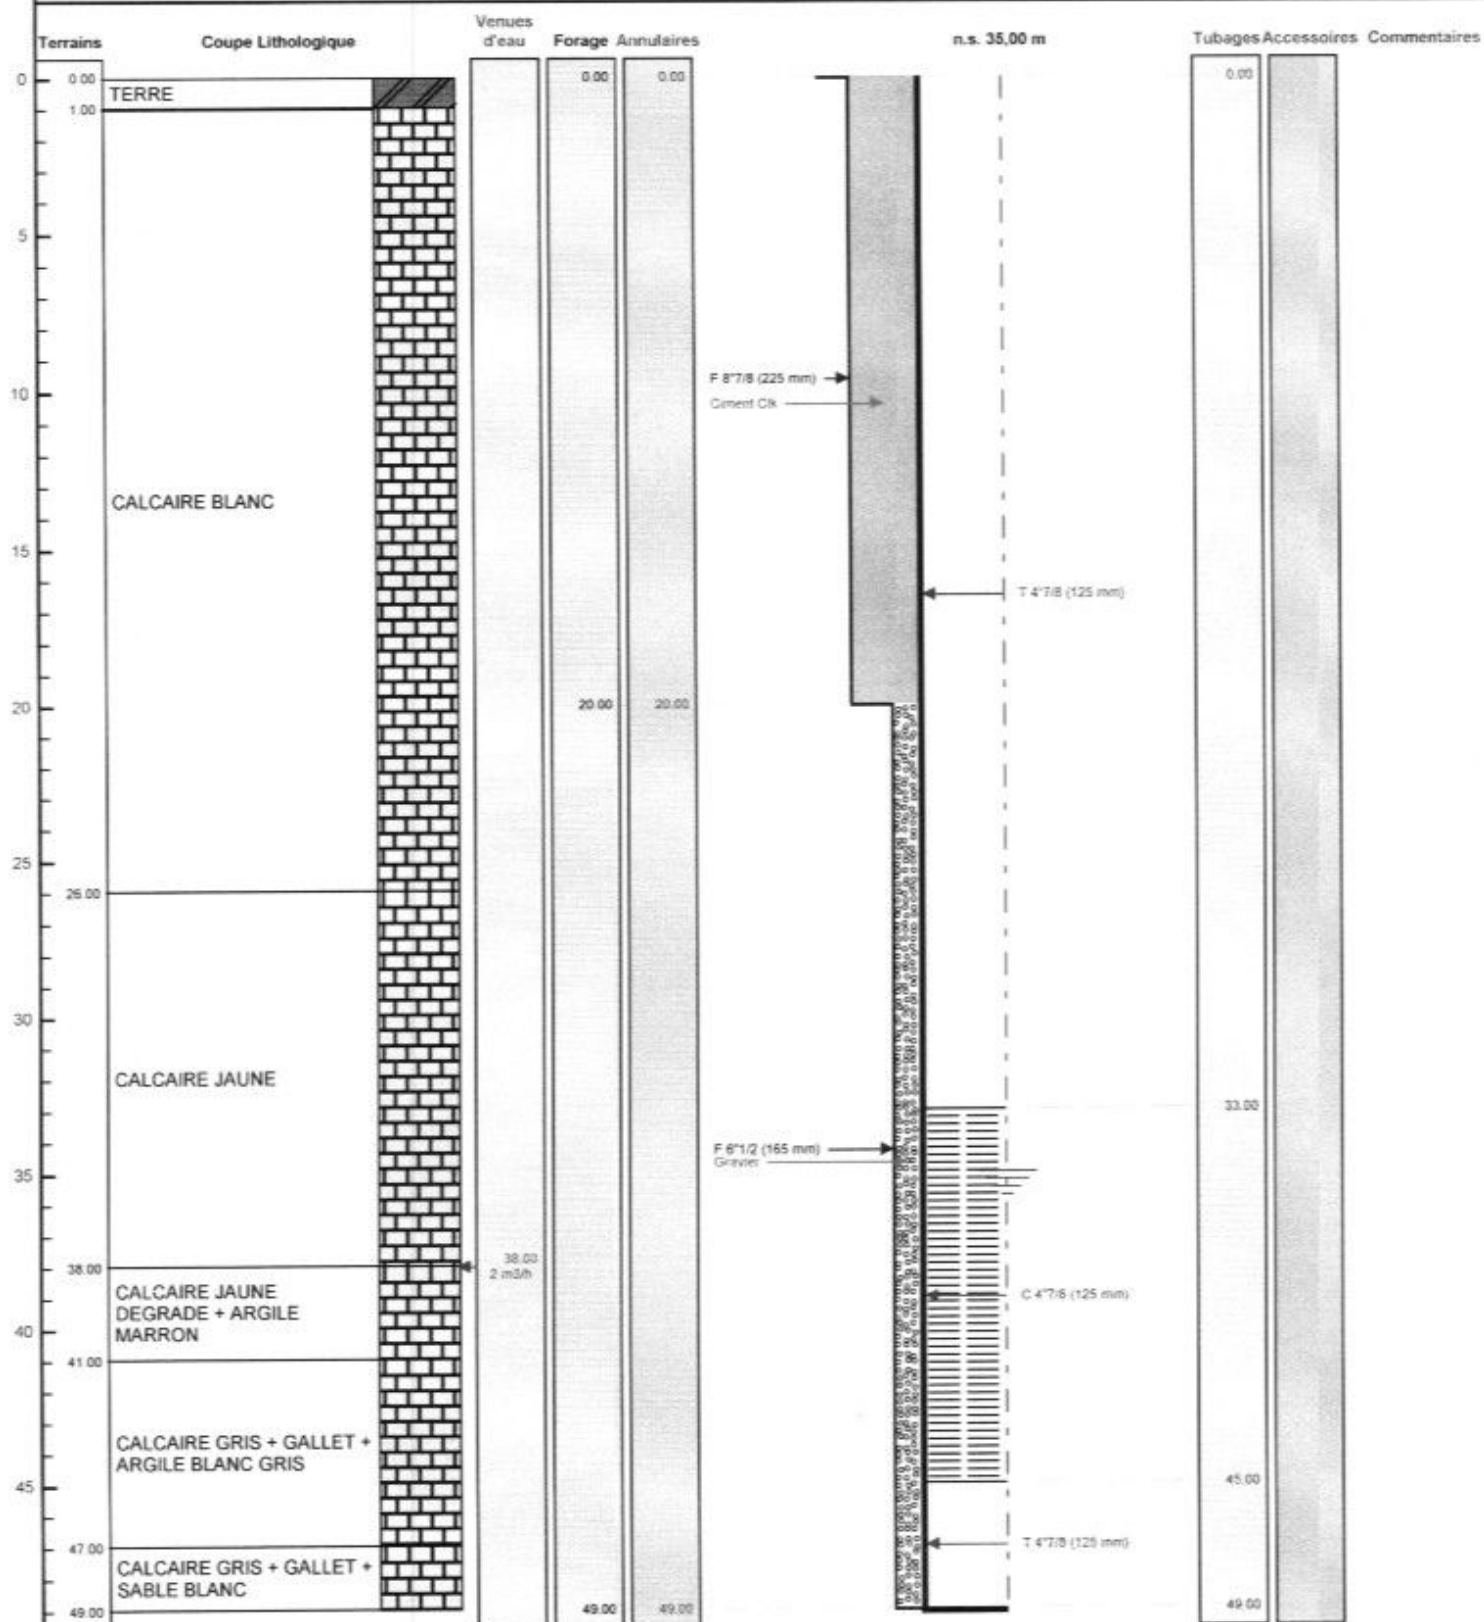
Travaux réalisés : 1/  
du : 25/10/2021 au : 25/10/2021 1

Client : DAGUET JEAN CLAUDE  
 Maître d'oeuvre : DAGUET JEAN CLAUDE  
 Localisation de l'ouvrage : LIEU DIT LA CRAPOTIERE  
 14170 EPANEY

Coordonnées de l'ouvrage :  
 Lambert 1 carto métrique  
 Longitude (X): 0  
 Latitude (Y): 0  
 Altitude sol (Z): +137,000 m

Echelle : 1/246

Profondeurs en m au-dessous du repère zéro sol (signe + au-dessus)

Nombre de forages :  
1

Le 09/10/2021 à NORMANDIE FORAGE  
 CERTIFIE CONFORME A L'OUVRAGE EXECUTE 14790 VERSION  
 Tampon et signature du chef d'entreprise  
 Tel.: 02 31 56 14 27 Port.: 06 15 05 68 74

Lambert 1 carto métrique Long.: 0 Lat.: +137,000 m  
 N° Siren 420 697 708 00022

PAGE: 3