

DOSSIER TECHNIQUE

FORAGE D'EAU

Entreprise:	
Client:	
Maître d'œuvre:	
Exploitant:	

Code National BSS :

N° Déclaration ** : 125465

Police de l'eau * : 76-2022-00015

* Numéro de déclaration au titre de la police de l'eau

** N° d'enregistrement de déclaration préalable

Lieu de l'ouvrage : 1600 RUE DES HELLANDES

76200 ANGERVILLE L ORCHER

Coordonnées : Longitude 0 Latitude 0 Altitude : 114.00 m
Zone Lambert 1 carto métrique

Nombre de forages : 1

Date début de l'ouvrage : 13/04/2022

Resp. M. Ouvrage : AUDRIEU

Date fin de l'ouvrage : 19/04/2022

Resp. M. Oeuvre : GAUTIER

Machine : ECOFORE

Resp. Chantier : GODEY

Date début pompage :

Niveau statique non perturbé : 77.00 m

Date fin de pompage :

Débit Maxi. d'essai : 1.00 m3/h

Nombre de nappes identifiées :

Rabattement correspondant : 0.00 m

Notes :

TRONCONS de L'OUVRAGE

FORAGE D'EAU

Client:

E

Maître d'œuvre:

Lieu de l'ouvrage:

76280

ANGERVILLE L ORCHER

LITHOLOGIE

De	à	Libellé
0.00	1.00	TERRE
1.00	7.00	LIMON DES PLATEAUX
7.00	9.00	ARGILE MARRON CLAIRE
9.00	12.00	ARGILE ROUGE
12.00	15.00	ARGILE MARRON FONCE NOIR A SILEX
15.00	21.00	CRAIE EBOULANTE A SILEX + ARGILE MARRON
21.00	33.00	CRAIE BLANCHE A SILEX
33.00	42.00	CAVITE DE VIDE
42.00	84.00	CRAIE BLANCHE A SILEX
84.00	110.00	CRAIE BLANCHE A SILEX + CALCAIRE GRIS
110.00	118.00	CRAIE GRISE + SABLE VERT

FORAGE

De	à	Ø"	Ømm	Mode de forage	Fluide de forage
0.00	20.00	8"7/8	225.00	M.f.l.	Air
20.00	118.00	6"1/2	165.00	M.f.l.	Air

* Reconnaissance

ARRIVEES D'EAU

Profondeur (m)	Débit (m3/heure)
110.00	1.00

TUBAGE

De	à	Ø"	Ømm	Epais.	Ecran	Nature du tubage	Type	Slot	Vide %
0.00	102.00	4"7/8	125.00	0.00		P.v.c.	Tube-plein		
102.00	114.00	4"7/8	125.00	0.00		P.v.c.	Crepine fentes		50
114.00	118.00	4"7/8	125.00	0.00		P.v.c.	Tube-plein		

REMPLISSAGE

De	à	Ø"	Ømm	Matériau	Nature	Méthode de pose	Texture	Gra. (mm)	Vol. m3
0.00	20.00	4"7/8	125.00	Ciment	Cik	Sous pression			
88.00	118.00	4"7/8	125.00	Gravier	Graviers de Loire	Gravitaire	Roule		


Travaux réalisés : du 13/04/2022 au 19/04/2022

Coordonnées de l'ouvrage :
Lambert 1 carto métrique
Longitude (X) : 0
Latitude (Y) : 0
Altitude sol (Z) : +114,000 m

Echelle : 1/500

Profondeurs en m au-dessous du repère zéro sol (signe + au-dessus)

Nombre de forages : 1

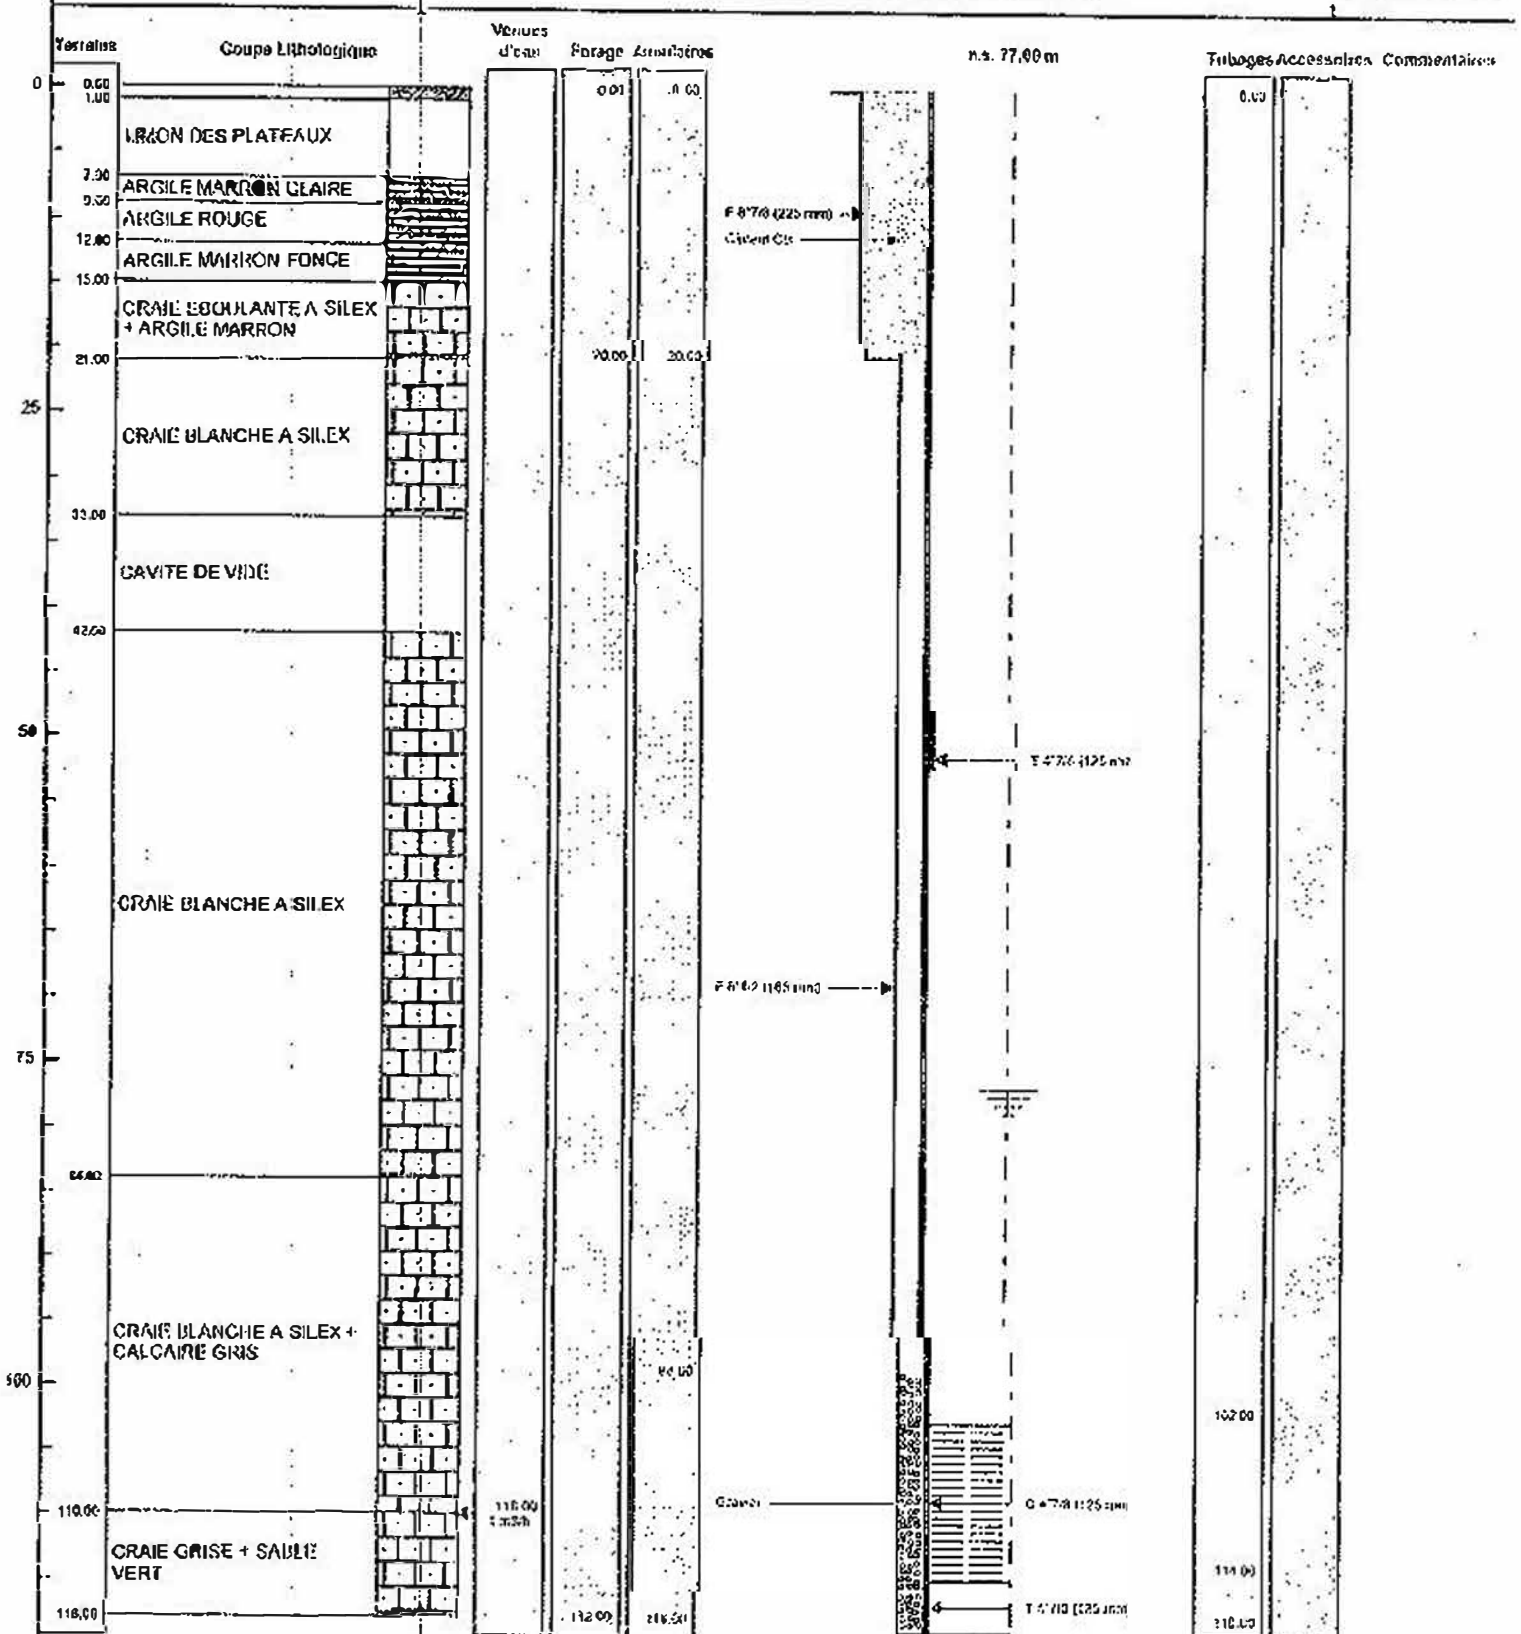

Le 20/04/2022 à 10h30
CERTIFIE CONFORME A L'OUVRAGE EXECUTE
Tampon et signature du chef d'entreprise
NORMANDIE FORAGE
251 rue de l'Our 14790 VERNON
Tél : 06 45 55 58 74
normandieforage@wanadoo.fr

Lambert 1 carto métrique Long. Siren 420 69 788 00022 Alt. : +114,000 m

PAGE: 3