

# DOSSIER TECHNIQUE

## P0168

Entreprise:	NON CONNU
Client:	ANDRA
Maître d'oeuvre:	ANDRA
Exploitant:	ANDRA

Code National BSS :

N° Déclaration \*\* :

Police de l'eau \* :

\* Numéro de déclaration au titre de la police de l'eau

\*\* N° d'enregistrement de déclaration préalable

---

**Lieu de l'ouvrage :**

50440 DIGULLEVILLE

**Coordonnées :**      **Longitude**    348 921      **Latitude**    6 964 726      **Altitude :**    117.89 m  
**Zone**    Lambert-93 métrique

**Nombre de forages :** 1

---

**Date début de l'ouvrage :**    01/01/1992

**Resp. M. Ouvrage :**

**Date fin de l'ouvrage :**        31/12/1992

**Resp. M. Oeuvre :**

**Machine :**

**Resp. Chantier :**

---

**Date début pompage :**

**Niveau statique non perturbé :**    0.00 m

**Date fin de pompage :**

**Débit Maxi. d'essai :**                0.00 m<sup>3</sup>/h

**Nombre de nappes identifiées :**

**Rabattement correspondant :**    0.00 m

---

**Notes :**

## TRONCONS de L'OUVRAGE

P0168

Client:	ANDRA
Maître d'oeuvre:	ANDRA
Lieu de l'ouvrage :	
	50440 DIGULLEVILLE

## LITHOLOGIE

De	à	Libellé
0.00	1.00	Terre végétale
1.00	2.00	Limon
2.00	3.00	Sables argileux
3.00	14.00	Alternance grès/psammite
14.00	30.00	Alternance grès/schiste

## FORAGE

De	à	Ø"	Ømm	Mode de forage	Fluide de forage
0.00	8.00	12"1/4	311.00	M.f.t.	Air
8.00	8.50	10"	254.00	M.f.t.	Air
8.50	30.00	6"	152.00	M.f.t.	Air

\* Reconnaissance

## TUBAGE

De	à	Ø"	Ømm	Epais.	Ecra.	Nature du tubage	Type	Slot	Vide %
0.00	8.30	4"7/8	125.00	0.00		P.v.c.	Tube-plein		
0.00	8.50	6"1/4	160.00	0.00		Acier-api	Tube-plein		
8.30	30.00	4"7/8	125.00	0.00		P.v.c.	Crepine fentes		

## REPLISSAGE

De	à	Ø"	Ømm	Matériau	Nature	Méthode de pose	Texture	Gra. (mm)	Vol. m3
0.00	8.50	6"1/4	160.00	Ciment	Autre	Autre			

P0168

Travaux réalisés : du : 01/01/1992 au : 31/12/1992

1/1

Client : ANDRA

Maitre d'oeuvre : ANDRA

Localisation de l'ouvrage :

50440 DIGULLEVILLE

Coordonnées de l'ouvrage :

Lambert-93 métrique

Longitude (X): 348 921


Latitude (Y): 6 964 726

Altitude sol (Z): +117,890 m

Echelle : 1/151

Profondeurs en m au-dessous du repère zéro sol (signe + au-dessus)

Nombre de forages : 1

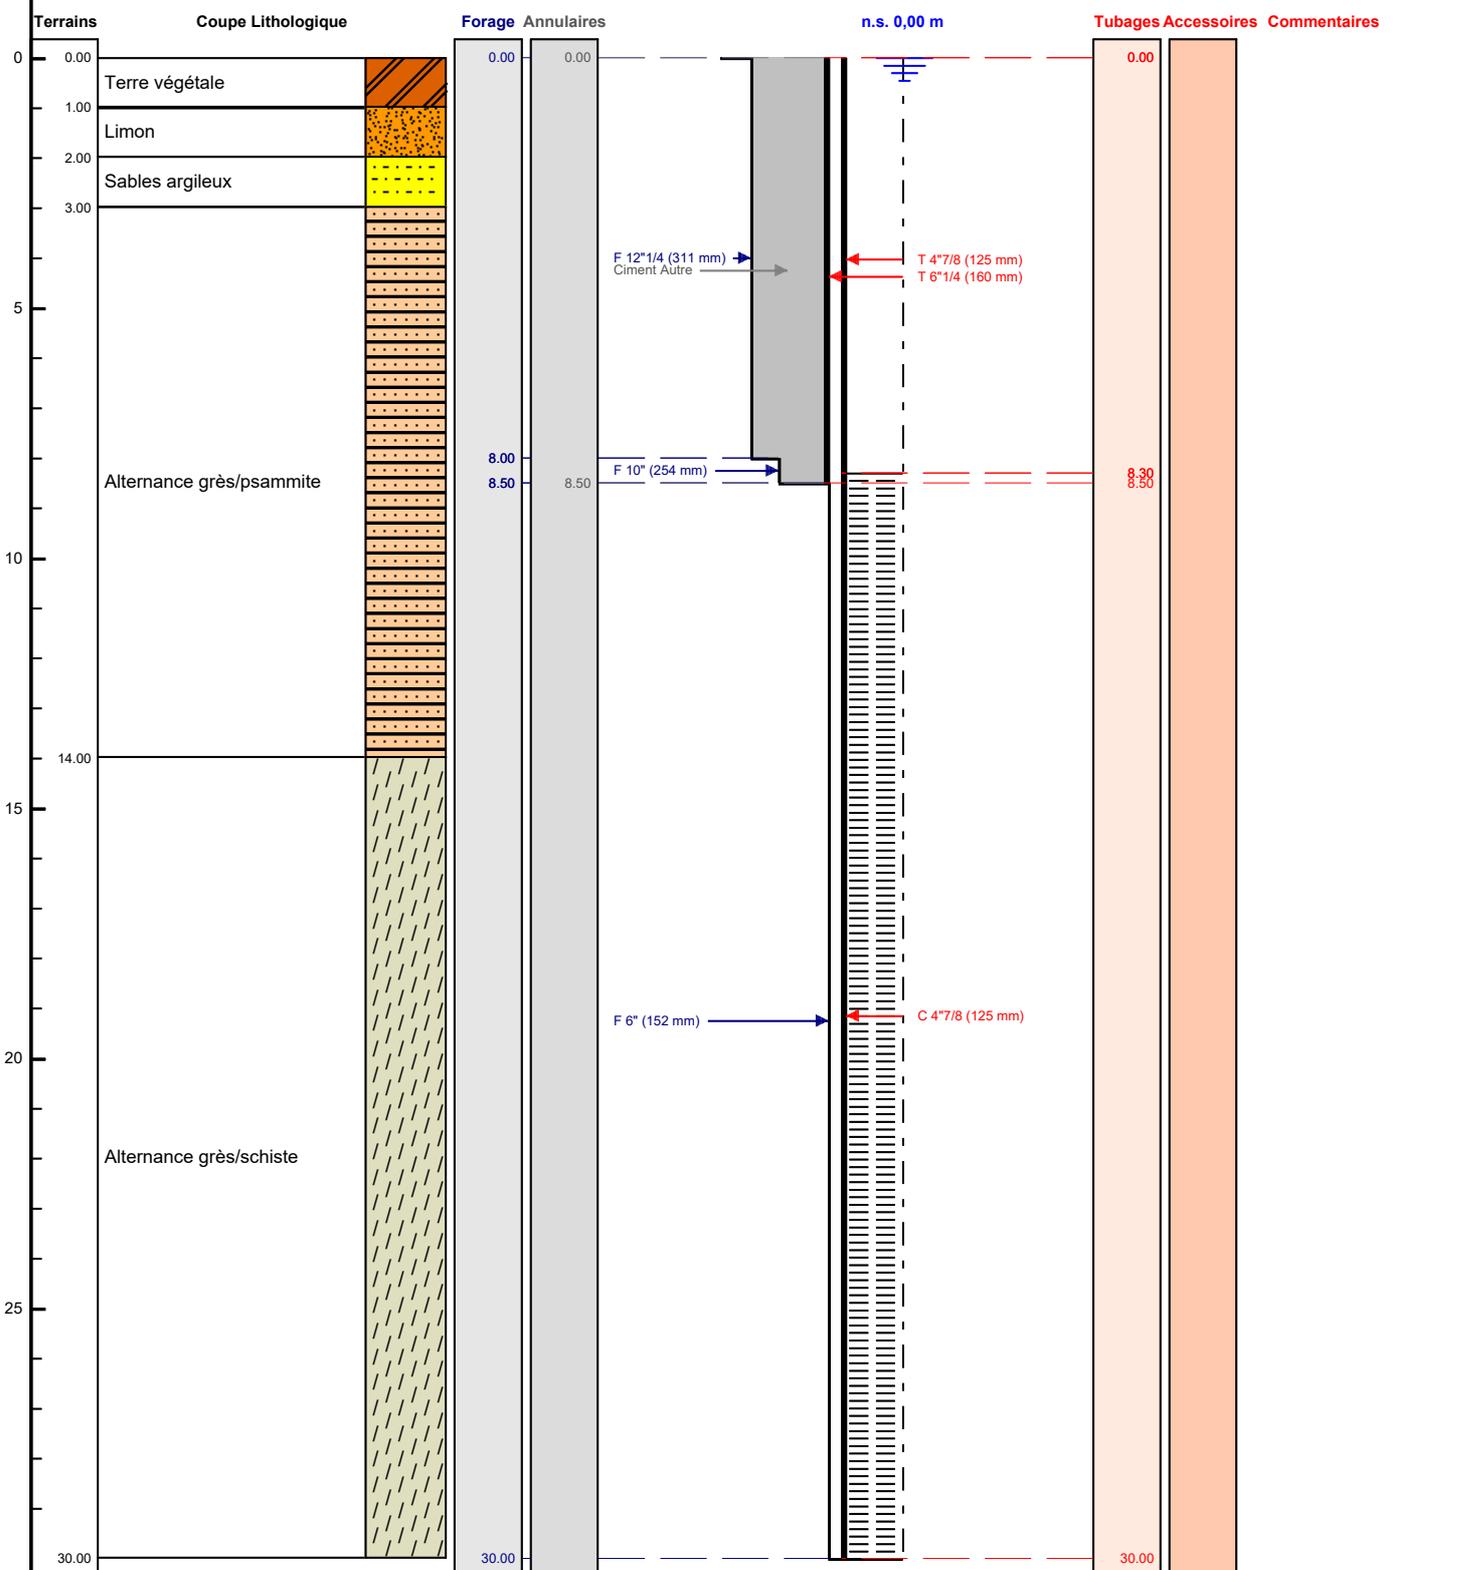

Le ..... à .....  
CERTIFIE CONFORME A L'OUVRAGE EXECUTE  
Tampon et signature du chef d'entreprise