

# DOSSIER TECHNIQUE

## P0108

Entreprise: NON CONNU

Client: ANDRA

Maître d'oeuvre: ANDRA

Exploitant: ?  
?  
35000 RENNES

Code National BSS :

N° Déclaration \*\* :

Police de l'eau \* :

\* Numéro de déclaration au titre de la police de l'eau

\*\* N° d'enregistrement de déclaration préalable

### Lieu de l'ouvrage :

50440 DIGULLEVILLE

Coordonnées :      **Longitude**    349 001      **Latitude**    6 963 351      Altitude :    171.00    m  
**Zone**    Lambert-93 métrique

Nombre de forages :    1

Date début de l'ouvrage :    01/01/1989

Resp. M. Ouvrage :

Date fin de l'ouvrage :    31/12/1989

Resp. M. Oeuvre :

Machine :

Resp. Chantier :

Date début pompage :      Niveau statique non perturbé :    0.00    m

Date fin de pompage :      Débit Maxi. d'essai :    0.00    m3/h

Nombre de nappes identifiées :      Rabattement correspondant :    0.00    m

Notes :

## TRONCONS de L'OUVRAGE

P0108

Client: ANDRA

Maître d'oeuvre: ANDRA

Lieu de l'ouvrage :

50440

DIGULLEVILLE

## LITHOLOGIE

De	à	Libellé
0.00	0.20	Terre végétale
0.20	1.20	Remblais
1.20	9.00	Schiste argileux
9.00	25.00	Schiste

## FORAGE

De	à	Ø"	Ømm	Mode de forage	Fluide de forage
0.00	5.00	10"	254.00	M.f.t.	Air
5.00	25.00	6"	152.00	M.f.t.	Air

\* Reconnaissance

## TUBAGE

De	à	Ø"	Ømm	Epais.	Ecra.	Nature du tubage	Type	Slot	Vide %
0.00	5.00	6"1/4	160.00	0.00		Acier-api	Tube-plein		
0.00	7.30	4"7/8	125.00	0.00		P.v.c.	Tube-plein		
7.30	25.00	4"7/8	125.00	0.00		P.v.c.	Crepine fentes		

## REEMPLISSAGE


De	à	Ø"	Ømm	Matériau	Nature	Méthode de pose	Texture	Gra. (mm)	Vol. m3
0.00	5.00	6"1/4	160.00	Ciment	Autre	Autre			

		P0108		Travaux réalisés : 1/1	
Client :		ANDRA		du : 01/01/1989 au : 31/12/1989	
Maitre d'oeuvre :		ANDRA		Coordonnées de l'ouvrage :	
Localisation de l'ouvrage :				Lambert-93 métrique	
				Longitude (X): 349 001	
		50440 DIGULLEVILLE		Latitude (Y): 6 963 351	
				Altitude sol (Z): +171,000 m	

Echelle : 1/126

Profondeurs en m au-dessous du repère zéro sol (signe + au-dessus)

Nombre de forages : 1

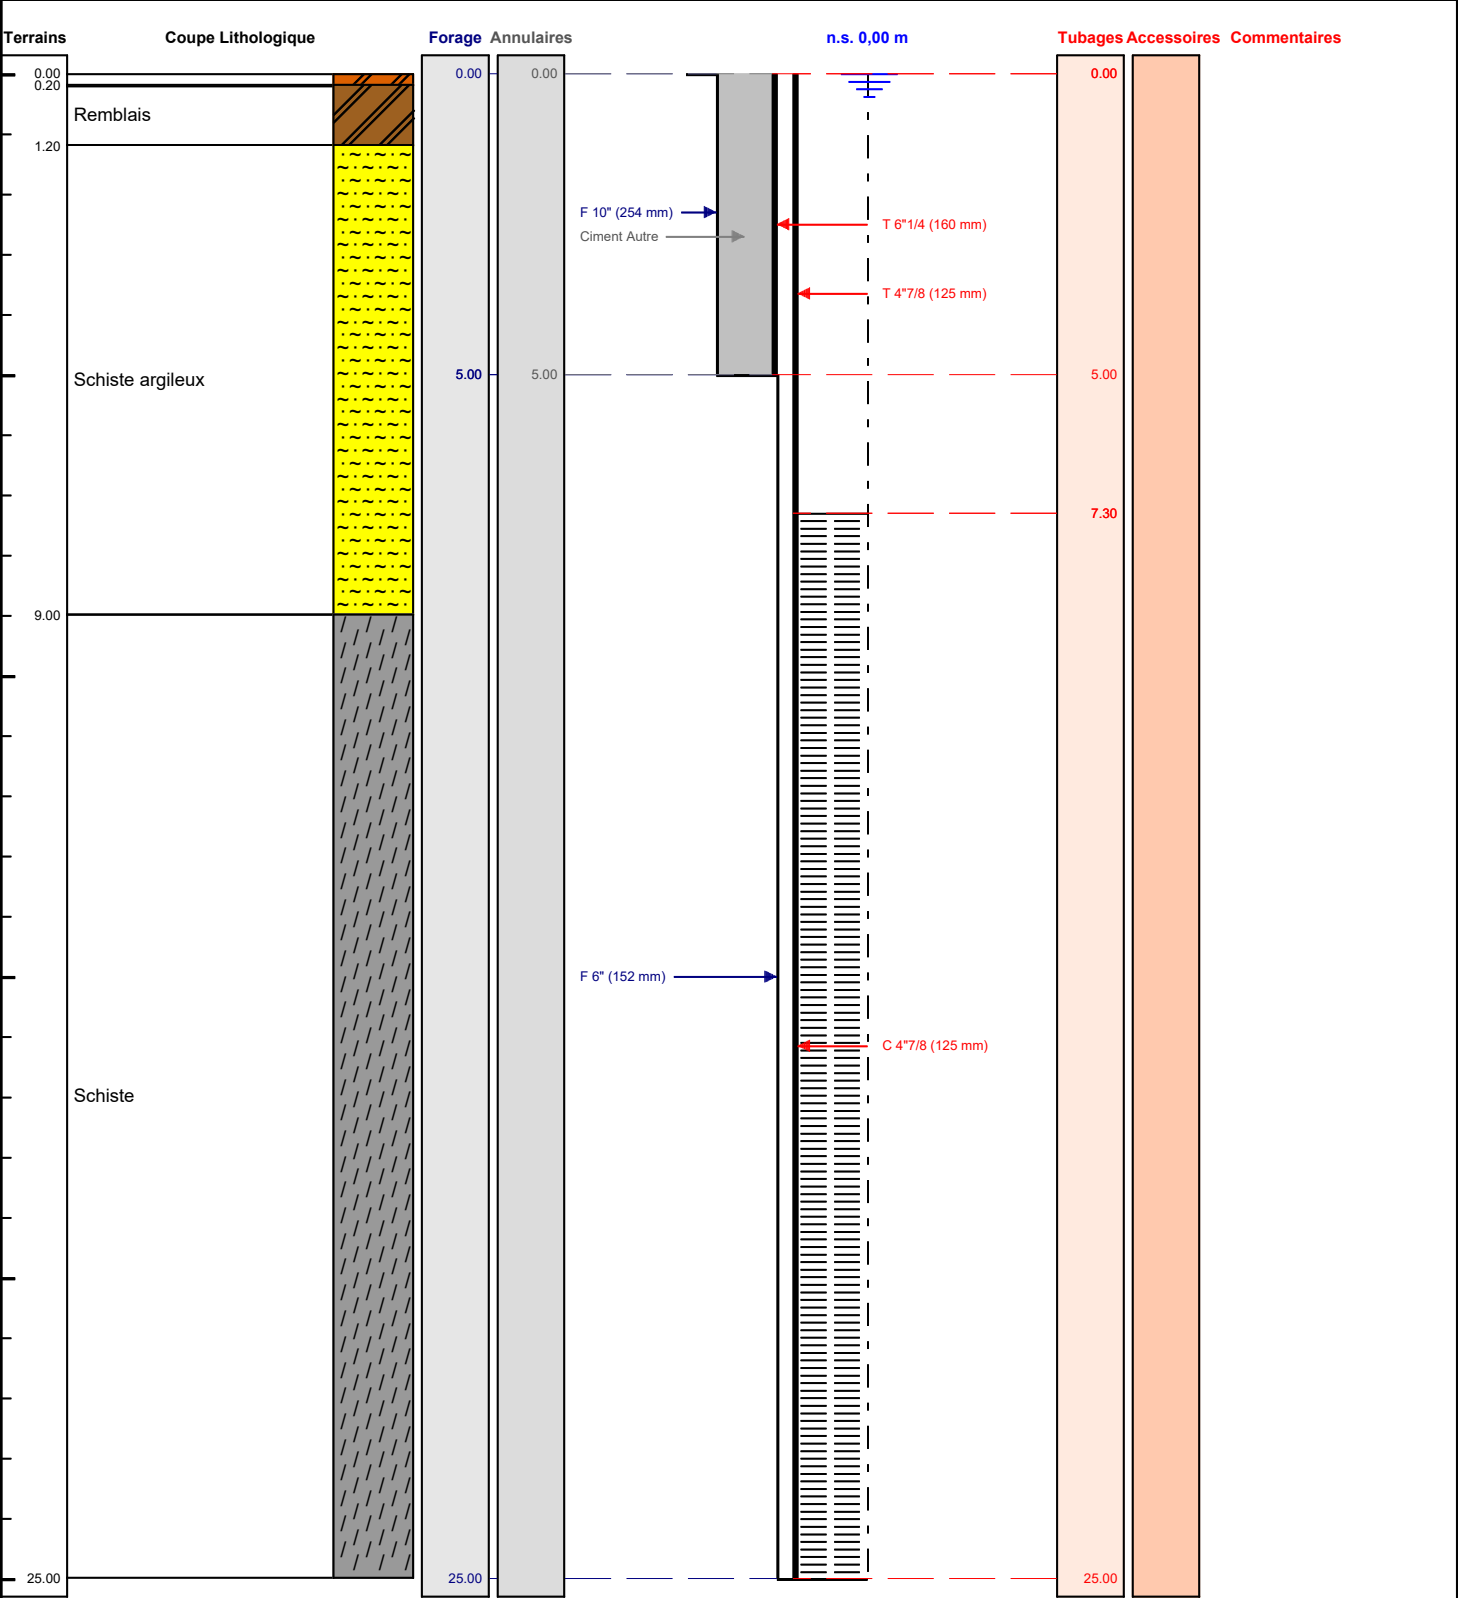

Le ...../...../..... à .....

CERTIFIE CONFORME A L'OUVRAGE EXECUTE

Tampon et signature du chef d'entreprise