

TRONCONS de L'OUVRAGE

P0105

Client:	ANDRA
Maître d'oeuvre:	ANDRA
Lieu de l'ouvrage :	
	50440 DIGULLEVILLE

LITHOLOGIE

De	à	Libellé
0.00	1.00	Remblais
1.00	3.00	Limon
3.00	5.00	Schiste argileux
5.00	13.00	Alternances grès/schiste
13.00	25.00	Schiste

FORAGE

De	à	Ø"	Ømm	Mode de forage	Fluide de forage
0.00	5.00	10"	254.00	M.f.t.	Air
5.00	25.00	6"	152.00	M.f.t.	Air

* Reconnaissance

TUBAGE

De	à	Ø"	Ømm	Epais.	Ecra.	Nature du tubage	Type	Slot	Vide %
0.00	5.00	6"1/4	160.00	0.00		Acier-api	Tube-plein		
0.00	7.20	4"7/8	125.00	0.00		P.v.c.	Tube-plein		
7.20	25.00	4"7/8	125.00	0.00		P.v.c.	Crepine fentes		

REMPLISSAGE

De	à	Ø"	Ømm	Matériau	Nature	Méthode de pose	Texture	Gra. (mm)	Vol. m3
0.00	5.00	6"1/4	160.00	Ciment	Autre	Autre			

P0105

Travaux réalisés : du : 01/01/1989 au : 31/12/1989

1\1

Client : ANDRA

Maitre d'oeuvre : ANDRA

Localisation de l'ouvrage :

50440 DIGULLEVILLE

Coordonnées de l'ouvrage :

Lambert-93 métrique

Longitude (X): 349 469


Latitude (Y): 6 963 454

Altitude sol (Z): +169,010 m

Echelle : 1/126

Profondeurs en m au-dessous du repère zéro sol (signe + au-dessus)

Nombre de forages : 1

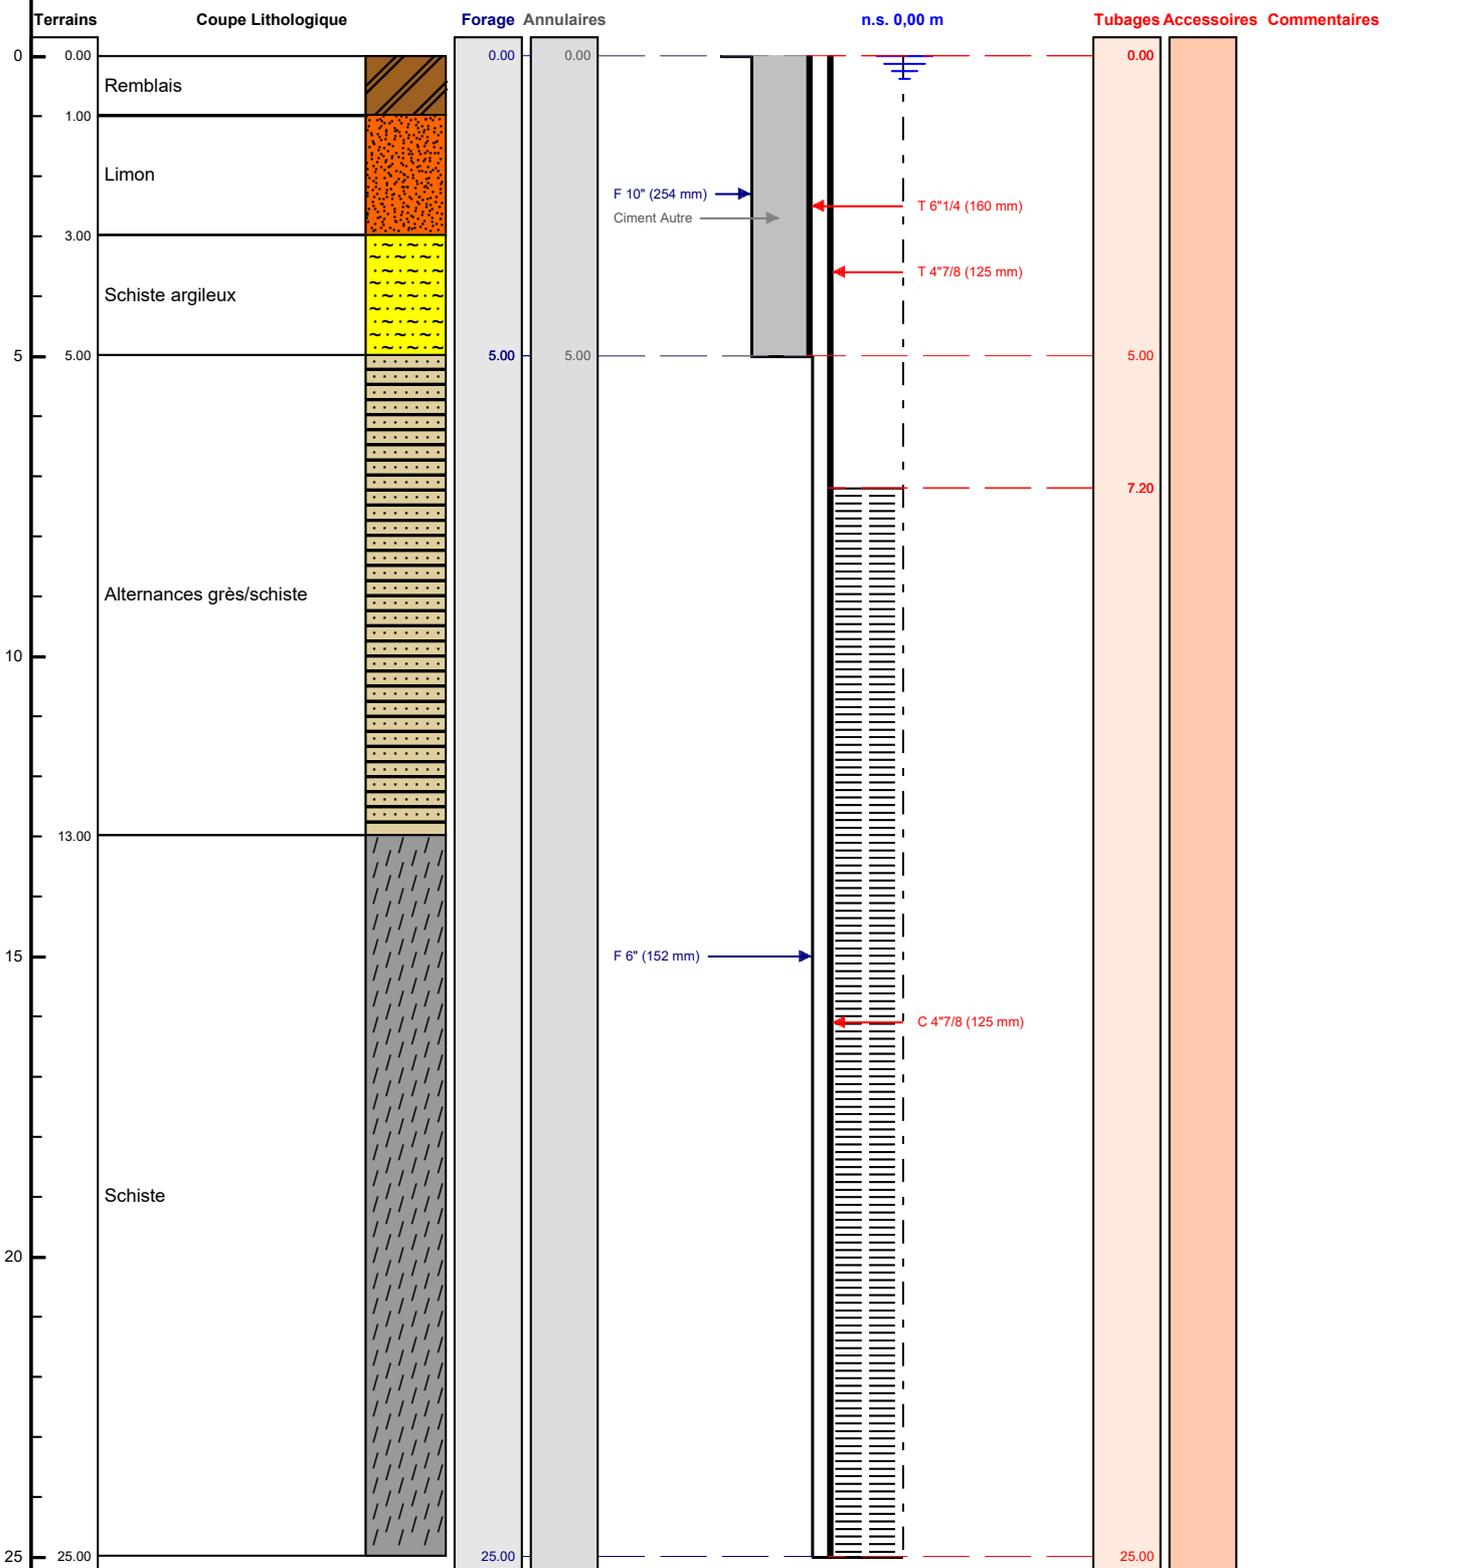

Le à
CERTIFIE CONFORME A L'OUVRAGE EXECUTE
Tampon et signature du chef d'entreprise