

DOSSIER TECHNIQUE

P0114

Entreprise: NON CONNU

Client: ANDRA

Maître d'oeuvre: ANDRA

Exploitant: ANDRA

Code National BSS :

N° Déclaration ** :

Police de l'eau * :

* Numéro de déclaration au titre de la police de l'eau

** N° d'enregistrement de déclaration préalable

Lieu de l'ouvrage :

50440 DIGULLEVILLE

Coordonnées : **Longitude** 349 282 **Latitude** 6 964 172 **Altitude :** 159.86 m
Zone Lambert-93 métrique

Nombre de forages : 1

Date début de l'ouvrage : 01/01/1990

Resp. M. Ouvrage :

Date fin de l'ouvrage : 31/12/1990

Resp. M. Oeuvre :

Machine :

Resp. Chantier :

Date début pompage : **Niveau statique non perturbé :** 0.00 m

Date fin de pompage : **Débit Maxi. d'essai :** 0.00 m3/h

Nombre de nappes identifiées : **Rabattement correspondant :** 0.00 m

Notes :

TRONCONS de L'OUVRAGE

P0114

Client: ANDRA

Maître d'oeuvre: ANDRA

Lieu de l'ouvrage :

50440

DIGULLEVILLE

LITHOLOGIE

De	à	Libellé
0.00	0.40	Remblais
0.40	1.40	Limon
1.40	2.80	Grès fin,
2.80	4.80	Grès feldspathique ou argilo-schisteux
4.80	19.00	Grès fin feldspathique
19.00	22.00	Grès feldspathique ou argilo-schisteux
22.00	43.00	Grès fin feldspathique

FORAGE

De	à	Ø"	Ømm	Mode de forage	Fluide de forage
0.00	5.00	10"	254.00	M.f.t.	Air
5.00	43.00	6"	152.00	M.f.t.	Air

* Reconnaissance

TUBAGE

De	à	Ø"	Ømm	Epais.	Ecra.	Nature du tubage	Type	Slot	Vide %
0.00	5.00	6"1/4	160.00	0.00		Acier-api	Tube-plein		
0.00	9.95	4"7/8	125.00	0.00		P.v.c.	Tube-plein		
9.95	43.00	4"7/8	125.00	0.00		P.v.c.	Crepine fentes		

REEMPLISSAGE


De	à	Ø"	Ømm	Matériau	Nature	Méthode de pose	Texture	Gra. (mm)	Vol. m3
0.00	5.00	6"1/4	160.00	Ciment	Autre	Autre			

Client : Maitre d'oeuvre : Localisation de l'ouvrage :	P0114		Travaux réalisés : du : 01/01/1990 au : 31/12/1990
	ANDRA		Coordonnées de l'ouvrage : Lambert-93 métrique Longitude (X): 349 282 Latitude (Y): 6 964 172 Altitude sol (Z): +159,860 m
	ANDRA		
50440 DIGULLEVILLE			

Echelle : 1/216

Profondeurs en m au-dessous du repère zéro sol (signe + au-dessus)

Nombre de forages : 1

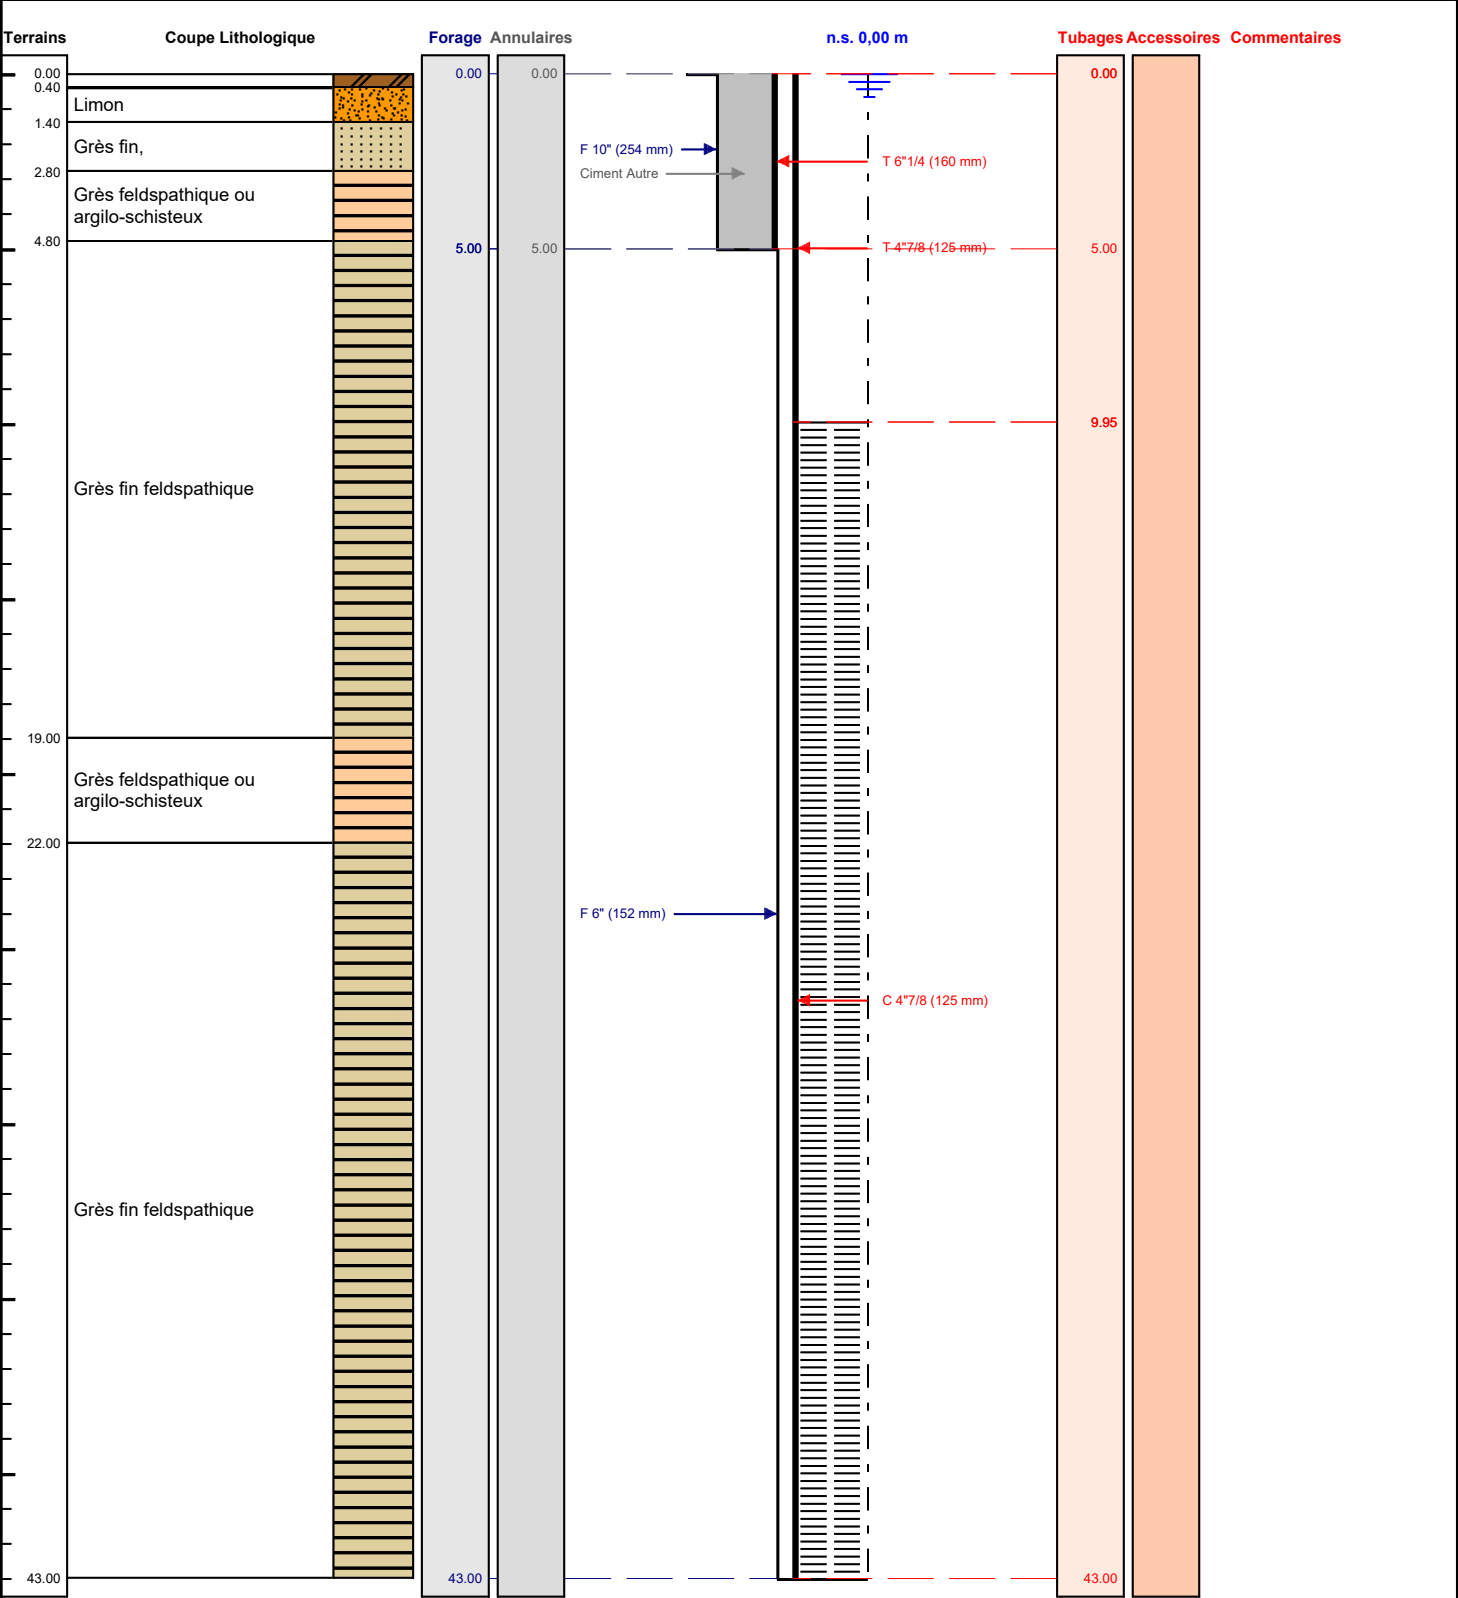

Le/...../..... à
CERTIFIE CONFORME A L'OUVRAGE EXECUTE
Tampon et signature du chef d'entreprise