

TRONCONS de L'OUVRAGE

P0116

Client:	ANDRA
Maître d'oeuvre:	ANDRA
Lieu de l'ouvrage :	
	50440 DIGULLEVILLE

LITHOLOGIE

De	à	Libellé
0.00	1.00	Sables argileux ou limon sableux à blocs
1.00	3.50	Grès altéré argileux sableux
3.50	5.00	Argile
5.00	12.50	Schiste argilo-gréseux
12.50	19.00	Grès altéré argileux sableux
19.00	26.00	Grès fin
26.00	28.50	Grès fin feldspathique friable
28.50	32.00	Schiste argilo-sableux

FORAGE

De	à	Ø"	Ømm	Mode de forage	Fluide de forage
0.00	5.00	6"	152.00	M.f.t.	Air
5.00	32.00	4"1/4	110.00	M.f.t.	Air

* Reconnaissance

TUBAGE

De	à	Ø"	Ømm	Epais.	Ecra.	Nature du tubage	Type	Slot	Vide %
0.00	22.90	3"	75.00	0.00		P.v.c.	Tube-plein		
22.90	32.00	3"	75.00	0.00		P.v.c.	Crepine fentes		

REMPLISSAGE

De	à	Ø"	Ømm	Matériau	Nature	Méthode de pose	Texture	Gra. (mm)	Vol. m3
0.00	20.00	3"	75.00	Ciment	Autre	Autre			
20.00	32.00	3"	75.00	Gravier	Graviers de loire	Gravitaire	Autre		

P0116

Travaux réalisés : du : 01/01/1990 au : 31/12/1990

1\1

Client : ANDRA

Maitre d'oeuvre : ANDRA

Localisation de l'ouvrage :

50440 DIGULLEVILLE

Coordonnées de l'ouvrage :

Lambert-93 métrique

Longitude (X): 349 331


Latitude (Y): 6 964 242

Altitude sol (Z): +0,000 m

Echelle : 1/161

Profondeurs en m au-dessous du repère zéro sol (signe + au-dessus)

Nombre de forages : 1

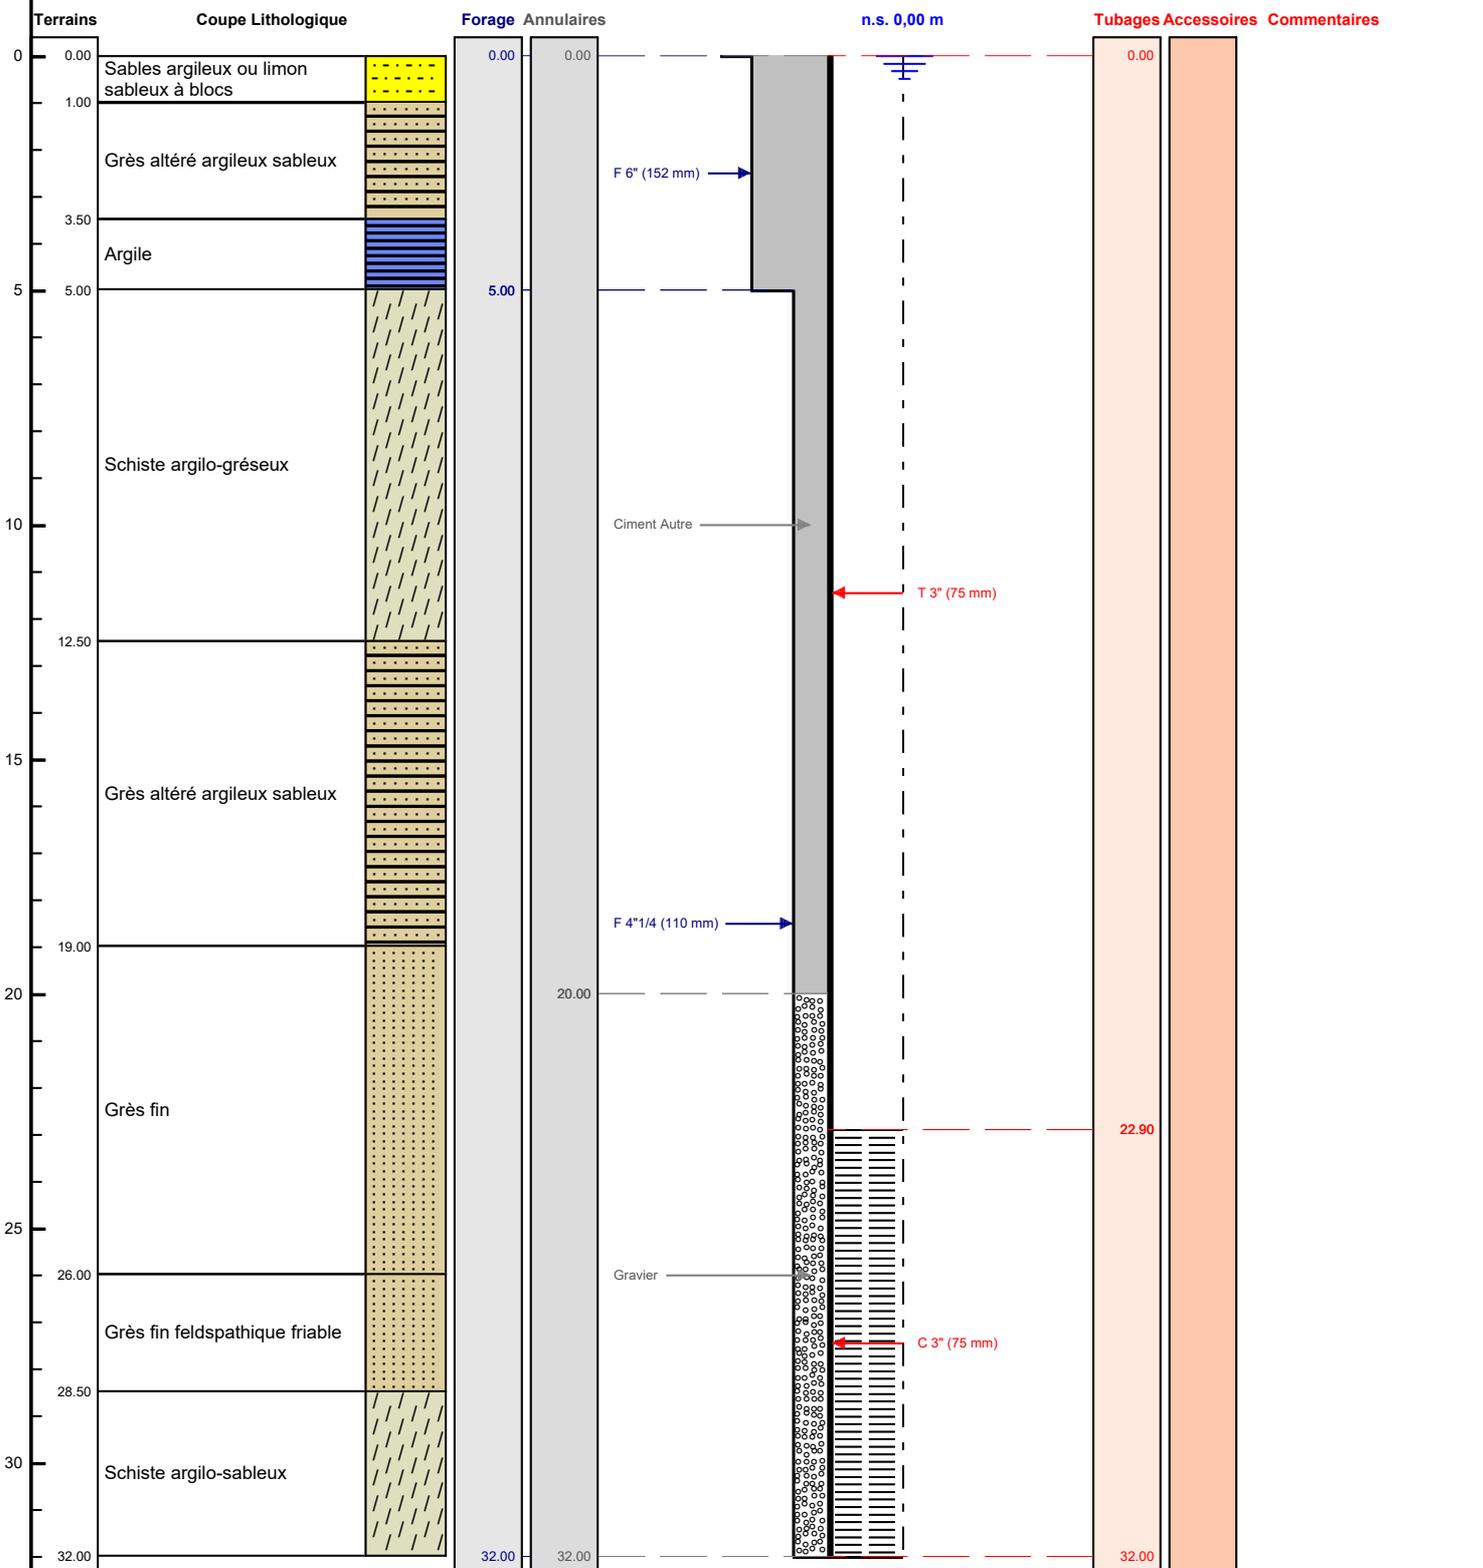

Le/...../..... à
CERTIFIE CONFORME A L'OUVRAGE EXECUTE
Tampon et signature du chef d'entreprise