

# DOSSIER TECHNIQUE

## FORAGE DE RECONNAISSANCE

<b>Entreprise:</b>	<b>AQUA SYSTEM</b>
<b>Client:</b>	<b>COMMUNE DE BOURGS SUR COLAGNE</b> 26 avenue de la République 48100 CHIRAC
<b>Maître d'oeuvre:</b>	<b>AQUA SYSTEM</b> Parc d'activité de Lioujas 12740 LA LOUBIERE
<b>Exploitant:</b>	<b>COMMUNE DE BOURGS SUR COLAGNE</b> 26 avenue de la République 48100 CHIRAC

**Code National BSS :**

**N° Déclaration \*\* :** 11461

**Police de l'eau \* :**

\* Numéro de déclaration au titre de la police de l'eau

\*\* N° d'enregistrement de déclaration préalable

**Lieu de l'ouvrage :** 1 Rue Champ pointu  
48100 CHIRAC

**Coordonnées :** X 003°15'46"E Y 044°31'34"N **Altitude :** 640.00 m

**Date début de l'ouvrage :** 08/06/2022

**Resp. M. Ouvrage :** DELMAS PIERRE

**Date fin de l'ouvrage :** 10/06/2022

**Resp. M. Oeuvre :** DELMAS PIERRE

**Machine :** GEMSA

**Responsable Chantier :** DELMAS PIERRE

**Date début pompage :**

**Profondeur hydrostatique/sol :** 0.00 m

**Date fin de pompage :**

**Débit Maxi. d'essai :** 0.00 m3/h

**Rabatement correspondant :** 0.00 m

**Notes :**  
1 Forage de reconnaissance avec test de réponse technique  
1 Forage à 140 mètres de profondeur.  
Sonde n°109144/5023013564  
Sonde n°109144/5009013564

## TRONCONS de L'OUVRAGE

### FORAGE DE RECONNAISSANCE

<b>Client:</b>	<b>COMMUNE DE BOURGS SUR COLAGNE</b>
<b>Maître d'oeuvre:</b>	<b>AQUA SYSTEM</b>
<b>Lieu de l'ouvrage :</b>	<b>1 Rue Champ pointu</b>
	<b>48100 CHIRAC</b>

### LITHOLOGIE

De	à	Libellé
0.00	4.50	Terrain de surface
4.50	20.00	Grès rouge
20.00	140.00	Schiste

### FORAGE

De	à	Ø"	Ømm	Mode de forage	Fluide de forage
0.00	4.50	6"	152.00	M.f.t.	Air
4.50	140.00	5"	127.00	M.f.t.	Air

\* Reconnaissance

### TUBAGE

De	à	Ø"	Ømm	Epais.	Ecra.	Nature du tubage	Type	Slot	Vide %
0.00	140.00	1"1/4	32.00	2.90	16	Autre	Tube-plein		

### REEMPLISSAGE

De	à	Ø"	Ømm	Matériau	Nature	Méthode de pose	Texture	Gra. (mm)	Vol. m3
0.00	140.00	1"1/4	32.00	Ciment	Promacem g	Sous pression			



# FORAGE DE RECONNAISSANCE

Client :

COMMUNE DE BOURGS SUR COLAGNE

Maitre d'oeuvre :

AQUA SYSTEM

Localisation de l'ouvrage :

1 Rue Champ pointu  
48100 CHIRAC

Travaux réalisés :

du : 08/06/2022 au : 10/06/2022

1\

1

Coordonnées de l'ouvrage :

Géographique


X: 003°15'46"E

Y: 044°31'34"N

Z altitude sol: +640,000 m

Echelle : 1/704

Profondeurs en m au-dessous du repère zéro sol (signe + au-dessus)

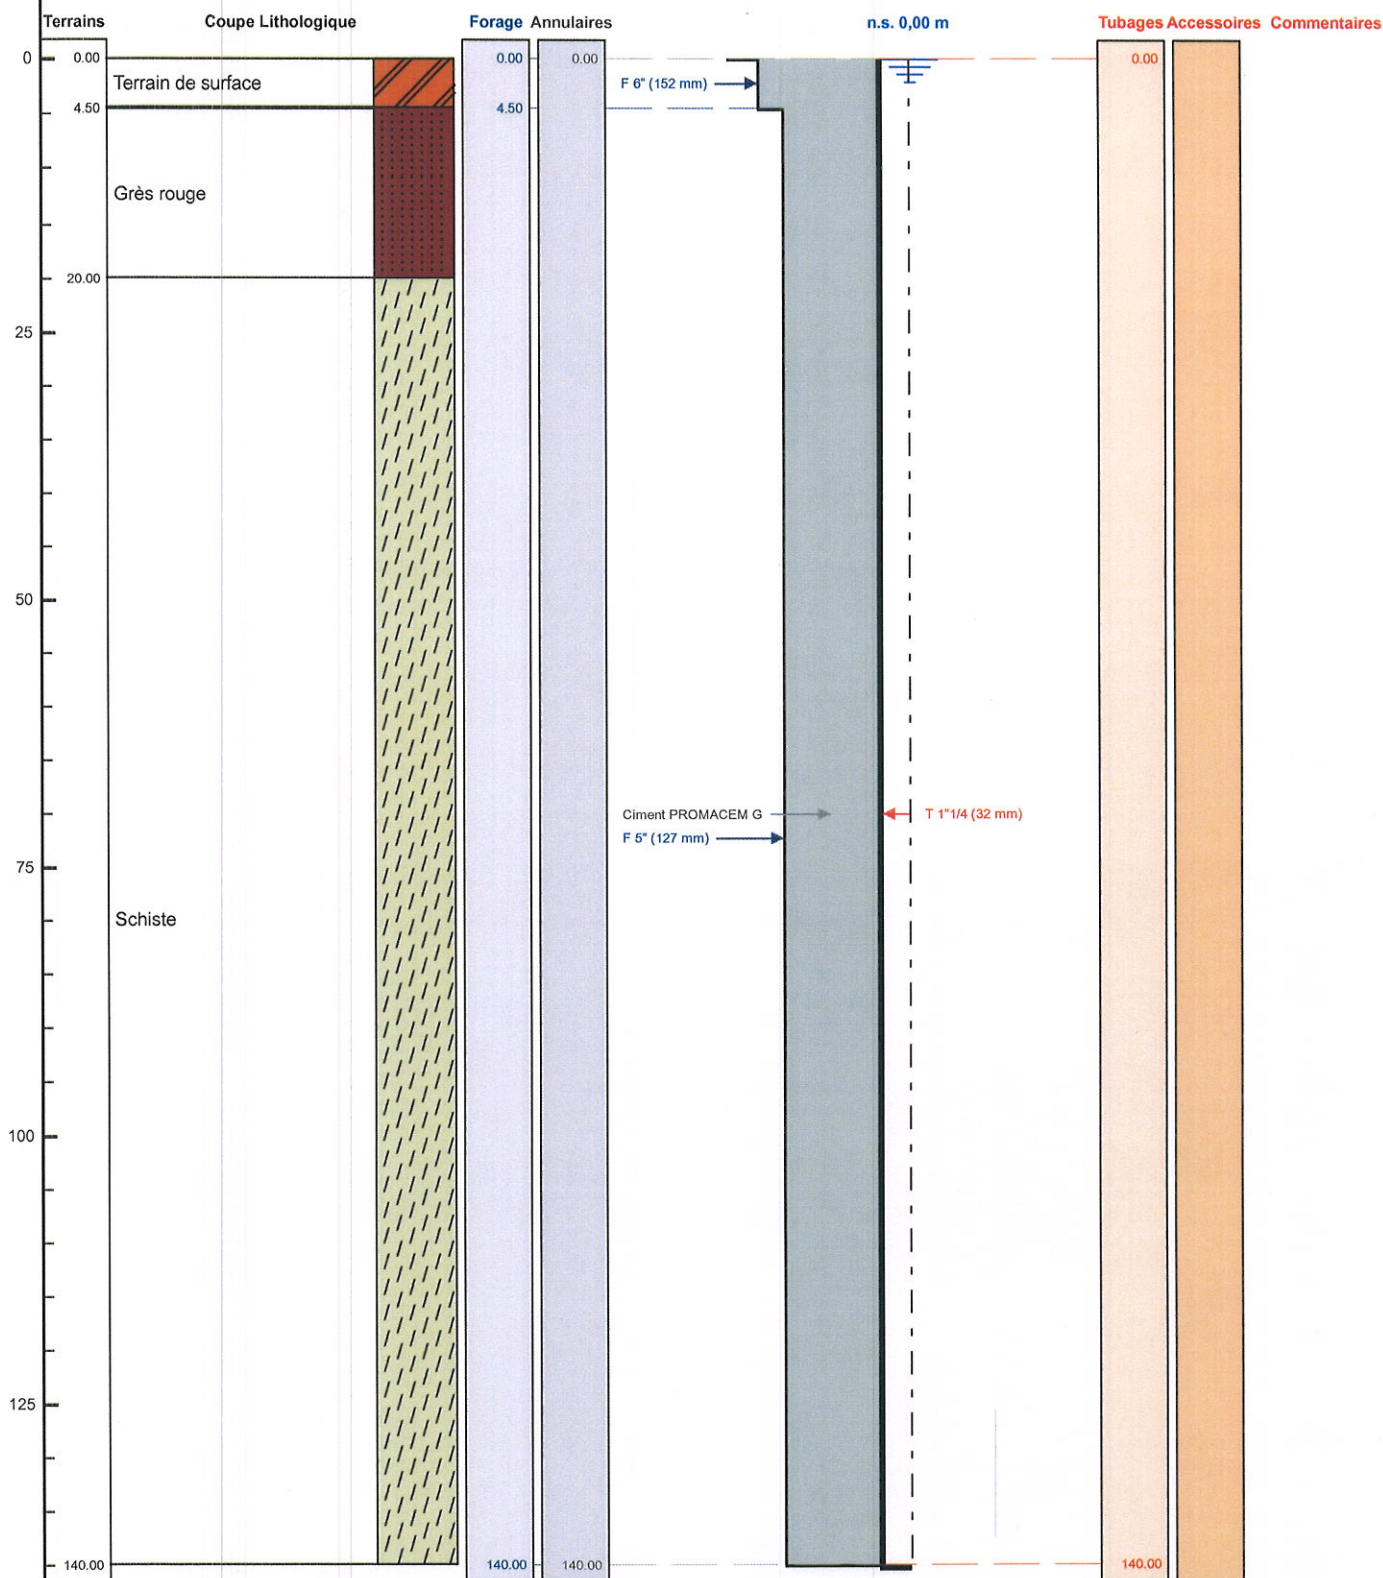

Le 27.06.22 à Chirac  
CERTIFIE CONFORME A L'OUVRAGE EXECUTE  
Tampon et signature du chef d'entreprise

**AQUA SYSTEM**

Parc d'Activité de Lioujas  
Rue du Seneçon  
12740 LA LOUBIERE

Tel : 05 65 67 31 85 - 06 08 05 58 23

Siret : 509 244 372 00017 APE 4313Z

Géographique X: 003°15'46"E Y: 044°31'34"N Z: +640,000 m

PAGE: 3