

DOSSIER TECHNIQUE

FORAGE D'EAU

Entreprise: **AMCAL BVBA**

Client:

Maître d'oeuvre:

Exploitant:

Code National BSS : BSS004EPSN / X

N° Déclaration ** :

Police de l'eau * :

* Numéro de déclaration au titre de la police de l'eau

** N° d'enregistrement de déclaration préalable

Lieu de l'ouvrage : RUE DE ROUSSELOY
60290 LAIGNEVILLE

Coordonnées : **Longitude** 658 213 **Latitude** 6 912 065 **Altitude :** 103.00 m
Zone Lambert-93 métrique

Nombre de forages : 1

Date début de l'ouvrage : 25/07/2022

Resp. M. Ouvrage :

Date fin de l'ouvrage : 26/07/2022

Resp. M. Oeuvre :

Machine : FRASTE

Resp. Chantier :

Date début pompage : **Niveau statique non perturbé :** 45.00 m

Date fin de pompage : **Débit Maxi. d'essai :** 3.50 m3/h

Nombre de nappes identifiées : **Rabattement correspondant :** 3.00 m

Notes :

TRONCONS de L'OUVRAGE

FORAGE D'EAU

Client:

Maître d'oeuvre:

Lieu de l'ouvrage :

RUE DE ROUSSELOY

60290

LAIGNEVILLE

LITHOLOGIE

| De | à | Libellé |
|-------|-------|---|
| 0.00 | 6.00 | CALCAIRE FRIABLE |
| 6.00 | 8.00 | CALCAIRE DUR AVEC DES COUCHES ARGILEUSE |
| 8.00 | 20.00 | CALCAIRE MARNEUX |
| 20.00 | 25.00 | ARGILE |
| 25.00 | 49.00 | SABLE BRUN AVEC DES COUCHES ARGILEUSE |

FORAGE

| De | à | Ø" | Ømm | Mode de forage | Fluide de forage |
|-------|-------|-------|--------|----------------|------------------|
| 0.00 | 25.00 | 15" | 380.00 | Rotary | Boue |
| 25.00 | 49.00 | 9"7/8 | 250.00 | Rotary | Boue |

* Reconnaissance

TUBAGE

| De | à | Ø" | Ømm | Epais. | Ecra. | Nature du tubage | Type | Slot | Vide % |
|-------|-------|--------|--------|--------|-------|------------------|----------------|------|--------|
| 0.00 | 25.00 | 10"3/4 | 273.00 | 0.00 | | Acier-ordinaire | Tube-plein | | |
| 0.00 | 35.00 | 4"7/8 | 125.00 | 0.00 | | P.v.c. | Tube-plein | | |
| 35.00 | 49.00 | 4"7/8 | 125.00 | 0.00 | | P.v.c. | Crepine fentes | | |

REEMPLISSAGE

| De | à | Ø" | Ømm | Matériau | Nature | Méthode de pose | Texture | Gra. (mm) | Vol. m3 |
|-------|-------|--------|--------|---------------|-----------------|-----------------|---------|-----------|---------|
| 0.00 | 25.00 | 10"3/4 | 273.00 | Ciment | Cpa 55 | Annulaire | | | |
| 0.00 | 29.00 | 4"7/8 | 125.00 | Gravier | Graviers roulés | Gravitaire | Roule | 3.00-4.00 | |
| 29.00 | 33.00 | 4"7/8 | 125.00 | Billes-argile | Compactionite | | | | |
| 33.00 | 49.00 | 4"7/8 | 125.00 | Gravier | Graviers roulés | Gravitaire | Roule | | |

Code BSS : BSS004EPSN / X

FORAGE D'EAU

Client :

Maitre d'oeuvre :

60290

LAIGNEVILLE


Travaux réalisés :
du : 25/07/2022 au : 26/07/2022

Coordonnées de l'ouvrage :
Lambert-93 métrique
Longitude (X): 658 213
Latitude (Y): 6 912 065
Altitude sol (Z): +103,000 m

Echelle : 1/246

Profondeurs en m au-dessous du repère zéro sol (signe + au-dessus)

Nombre de forages : 1

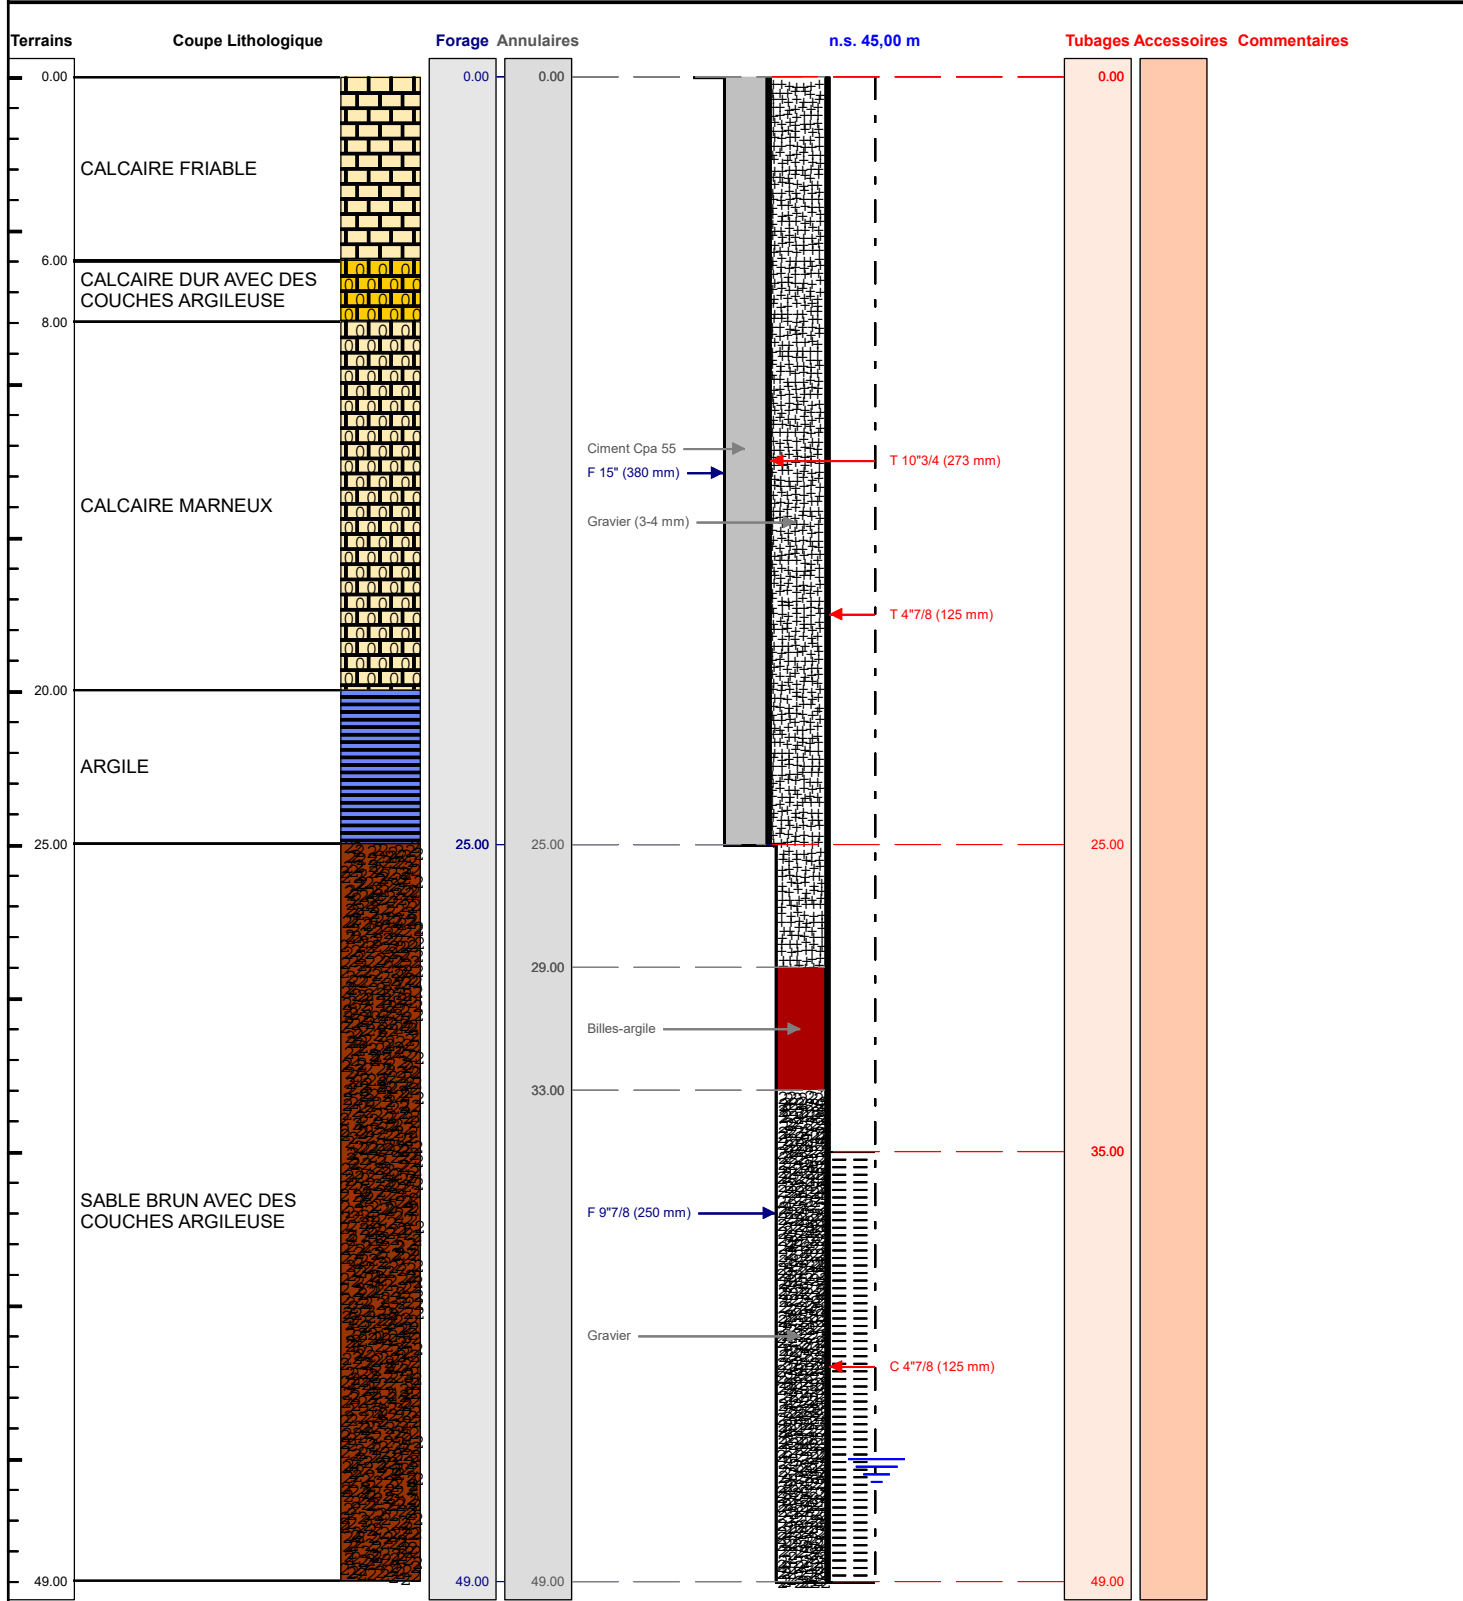

Le/...../..... à

CERTIFIE CONFORME A L'OUVRAGE EXECUTE

Tampon et signature du chef d'entreprise