



Sondage : PZ202

Type : Piézométrique

Chantier : DECHETTERIE

Z:

Date : 08/08/2022

Etude : DECHETTERIE

X:

Début : -0,50 m


Y:

Fin : 19,00 m

N° de dossier : 06 212

Echelle : 1 / 110

Page : 1 / 1

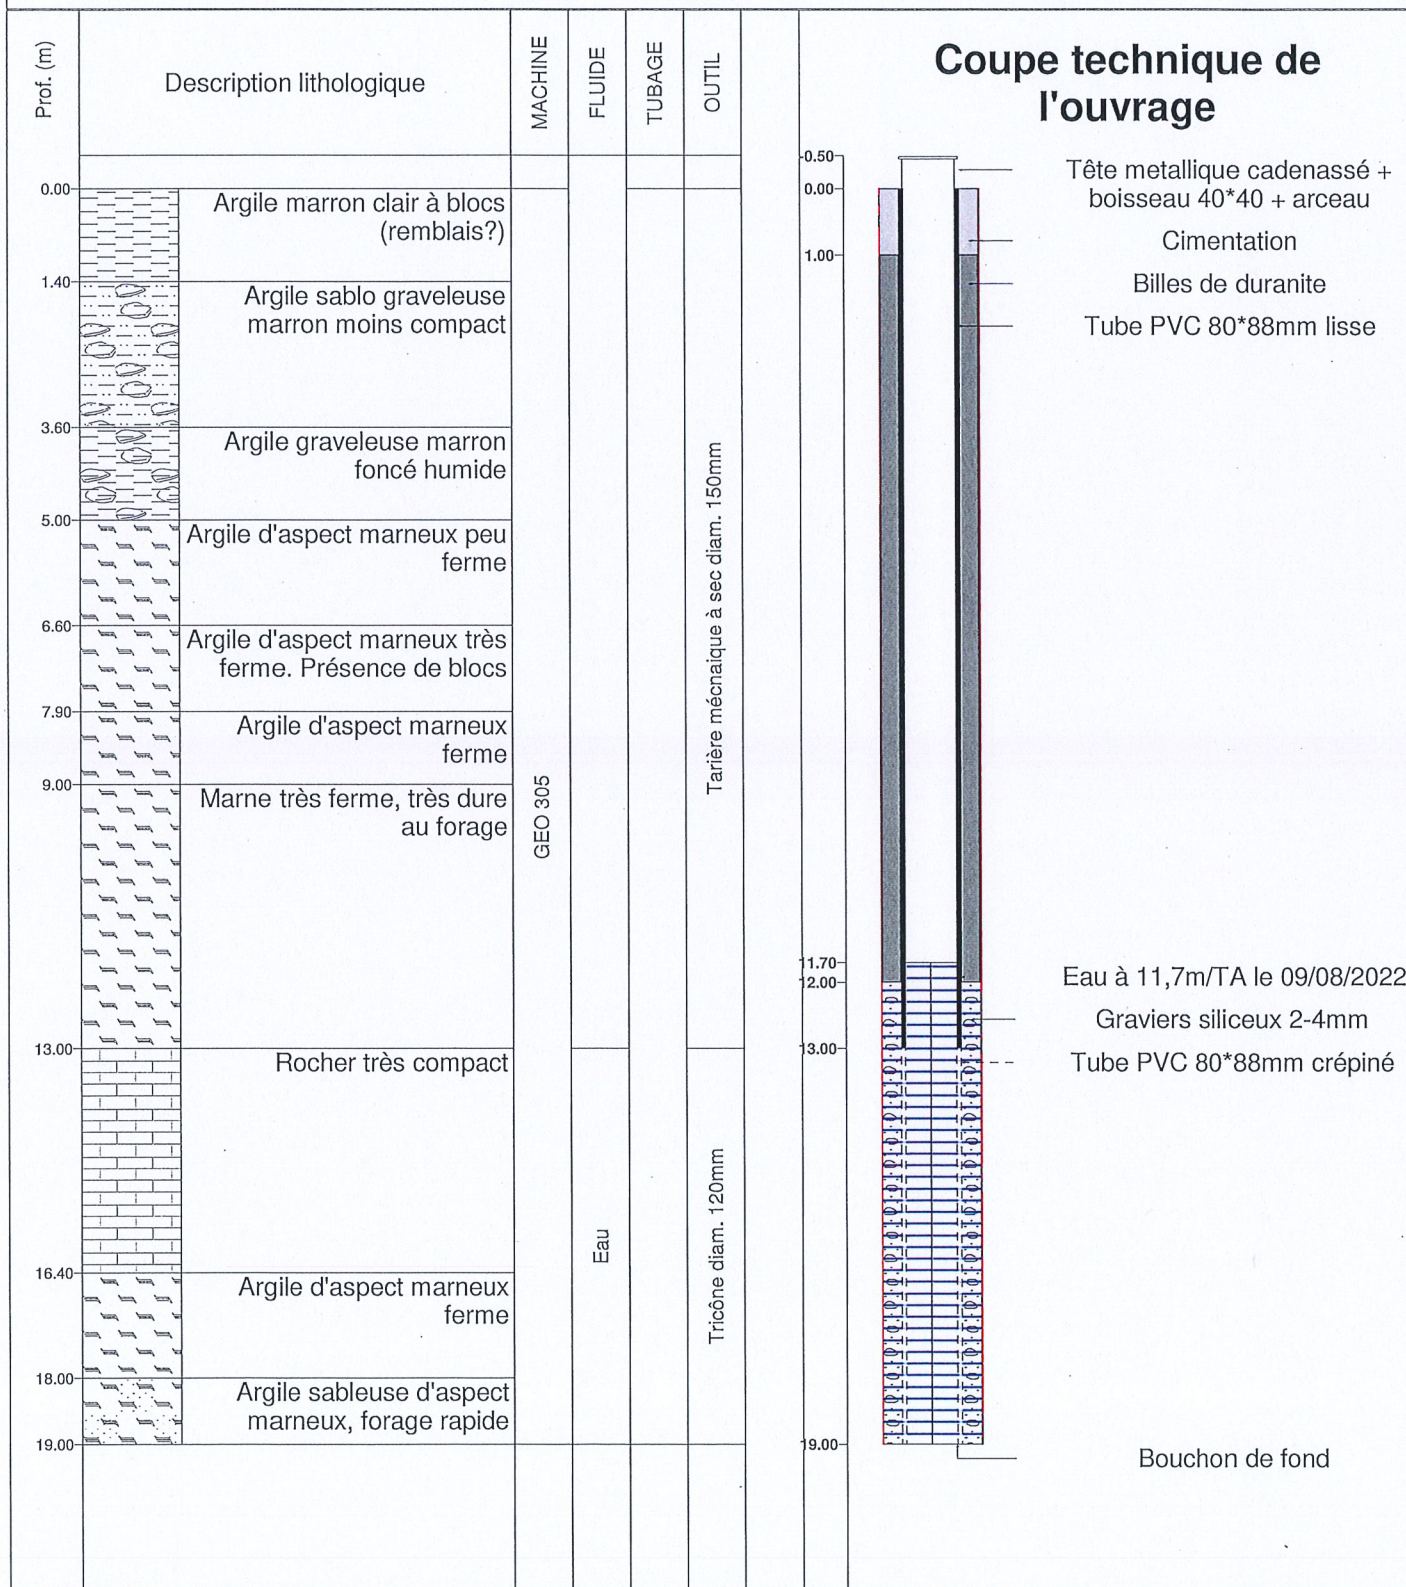

Observations :