

# DOSSIER TECHNIQUE

## FORAGE D'EAU

Entreprise:	BOURGEOIS FORAGE
Client:	11 RUE MARCEAU 10100 ROMILLY SUR SEINE
Maître d'oeuvre:	11 RUE MARCEAU 10100 ROMILLY SUR SEINE
Exploitant:	11 RUE MARCEAU 10100 ROMILLY SUR SEINE

Code National BSS : BSS004DRAY

N° Déclaration \*\* :

Police de l'eau \* :

\* Numéro de déclaration au titre de la police de l'eau

\*\* N° d'enregistrement de déclaration préalable

Lieu de l'ouvrage :

10100 ROMILLY SUR SEINE

Coordonnées :      Longitude      0      Latitude      0      Altitude :      0.00 m  
Zone      Lambert 1 carto métrique

Nombre de forages : 1

Date début de l'ouvrage :      23/06/2022      Resp. M. Ouvrage :

Date fin de l'ouvrage :      23/06/2022      Resp. M. Oeuvre :

Machine :      STENUICK 440      Resp. Chantier :

Date début pompage :      Niveau statique non perturbé :      2.85 m

Date fin de pompage :      Débit Maxi. d'essai :      10.00 m3/h

Nombre de nappes identifiées :      Rabattement correspondant :      0.46 m

Notes :      REALISATION D'UN FORAGE DE POMPAGE DE 20 METRES

TRONCONS de L'OUVRAGE  
FORAGE D'EAU

BSS004DRAY

Client:

Maître d'oeuvre:

Lieu de l'ouvrage :

10100

ROMILLY SUR SEINE

LITHOLOGIE

De	à	Libellé
0.00	0.40	REMBLAIS
0.40	3.00	ALLUVIONS ARGILEUSES
3.00	20.00	CRAIE BLANCHE

FORAGE

De	à	Ø"	Ømm	Mode de forage	Fluide de forage
0.00	20.00	8"	203.00	Rotary	Eau-claire

\* Reconnaissance

TUBAGE

De	à	Ø"	Ømm	Epais.	Ecra.	Nature du tubage	Type	Slot	Vide %
0.00	8.00	4"7/8	125.00	5.00		P.v.c.-lisse	Tube-plein		
8.00	20.00	4"7/8	125.00	5.00		P.v.c.-lisse	Crepine fentes	1.00	

REMPLISSAGE

De	à	Ø"	Ømm	Matériau	Nature	Méthode de pose	Texture	Gra. (mm)	Vol. m3
0.70	5.00	4"7/8	125.00	Ciment	Coulis	Injection par canne			0.09
5.00	6.00	4"7/8	125.00	Billes-argile	Oregonite				0.02
6.00	20.00	4"7/8	125.00	Gravier	Graviers de loire	Gravitaire	Roule	4.00-8.00	0.28

ACCESSOIRE

De	à	Type d'accessoire
0.00	0.00	Capot
20.00	20.00	Bouchon

## FORAGE D'EAU

Travaux réalisés :  
du : 23/06/2022 au : 23/06/2022

111

Client :

Maitre d'oeuvre :

Localisation de l'ouvrage :

10100 ROMILLY SUR SEINE

Coordonnées de l'ouvrage :

Lambert 1 carto métrique

Longitude (X):

0

Latitude (Y):

0


Altitude sol (Z):

+0,000 m

Echelle : 1/101

Profondeurs en m au-dessous du repère zéro sol (signe + au-dessus)

Nombre de forages : 1

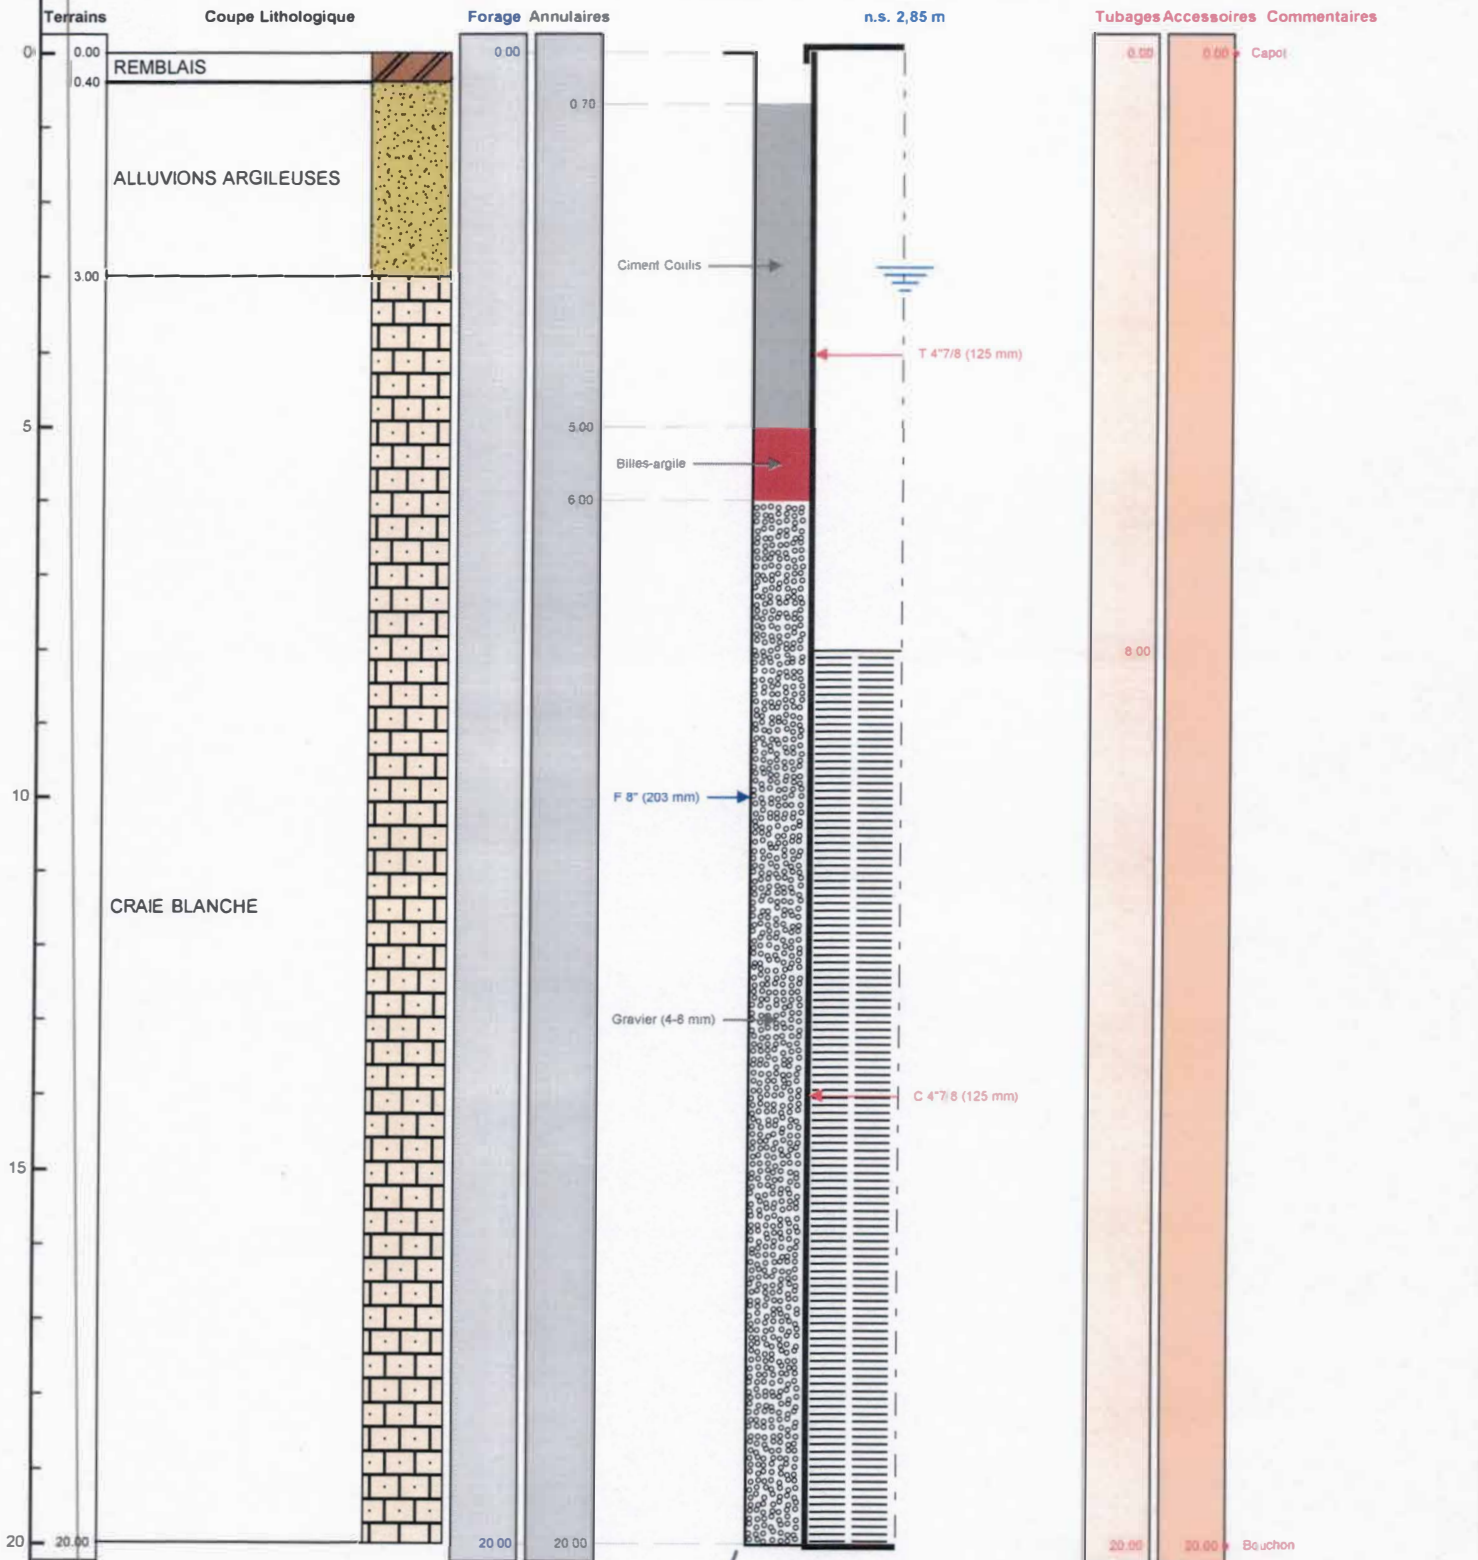

Le 30.06.2022 à Romilly sur Seine  
CERTIFIÉ CONFORME À L'OUVRAGE EXÉCUTÉ  
Tampon et signature du chef d'entreprise

FURL BOURGEOIS FORAGE  
24 Rue du Corps de Garde  
10700 ROMILLY VALLON  
Port. 06 19 18 37 35 03 25 07 36 72  
Site: [www.furlbourgeoisforage.fr](http://www.furlbourgeoisforage.fr)  
Siret: 422 00014

Lambert 1 carto métrique

Long.:

0

Lat.:

0

Alt.:

+0,000 m

PAGE: 3

BSS004DRAY