

# DOSSIER TECHNIQUE

## FORAGE D'EAU

<b>Entreprise:</b>	<b>BOURGEOIS FORAGE</b>
<b>Client:</b>	40 BIS CHEMIN DES GREVES 10100 ROMILLY SUR SEINE
<b>Maître d'oeuvre:</b>	40 BIS CHEMIN DES GREVES 10100 ROMILLY SUR SEINE
<b>Exploitant:</b>	40 BIS CHEMIN DES GREVES 10100 ROMILLY SUR SEINE

Code National BSS : **BSS004DLWE**

N° Déclaration \*\* :

Police de l'eau \* :

\* Numéro de déclaration au titre de la police de l'eau

\*\* N° d'enregistrement de déclaration préalable

**Lieu de l'ouvrage :**

10100 ROMILLY SUR SEINE

**Coordonnées :**      **Longitude**      0      **Latitude**      0      **Altitude :**      0.00 m  
**Zone**      Lambert 1 carto métrique

**Nombre de forages :** 1

**Date début de l'ouvrage :** 27/06/2002      **Resp. M. Ouvrage :**

**Date fin de l'ouvrage :** 28/06/2022      **Resp. M. Oeuvre :**

**Machine :** STENUICK 440      **Resp. Chantier :**

**Date début pompage :**      **Niveau statique non perturbé :** 1.55 m

**Date fin de pompage :**      **Débit Maxi. d'essai :** 5.00 m<sup>3</sup>/h

**Nombre de nappes identifiées :**      **Rabattement correspondant :** 2.05 m

**Notes :**      REALISATION D'UN FORAGE DE REINJECTION DE 16 METRES

**TRONCONS de L'OUVRAGE**  
**FORAGE D'EAU**

**BSS004DLWE**

<b>Client:</b>	
<b>Maitre d'oeuvre:</b>	
<b>Lieu de l'ouvrage :</b>	
	<b>10100      ROMILLY SUR SEINE</b>

**LITHOLOGIE**

De	à	Libellé
0.00	2.00	TERRE ARGILEUSE
2.00	4.50	ALLUVIONS
4.50	16.00	CRAIE BLANCHE

**FORAGE**

De	à	Ø"	Ømm	Mode de forage	Fluide de forage
0.00	16.00	8"	203.00	Rotary	Eau-claire

\* Reconnaissance

**TUBAGE**

De	à	Ø"	Ømm	Epais.	Ecra.	Nature du tubage	Type	Slot	Vide %
0.00	8.00	4"7/8	125.00	5.00		P.v.c.-lisse	Tube-plein		
8.00	16.00	4"7/8	125.00	5.00		P.v.c.-lisse	Crepine fentes	1.00	

**REPLISSAGE**

De	à	Ø"	Ømm	Matériau	Nature	Méthode de pose	Texture	Gra. (mm)	Vol. m3
0.70	6.00	4"7/8	125.00	Ciment	Coulis	Injection par canne			0.10
6.00	7.50	4"7/8	125.00	Billes-argile	Oregonite				0.03
7.50	16.00	4"7/8	125.00	Gravier	Graviers de loire	Gravitaire	Roule	4.00-8.00	0.17

**ACCESSOIRE**

De	à	Type d'accessoire
0.00	0.00	Capot
16.00	16.00	Bouchon

# FORAGE D'EAU

Travaux réalisés : 111  
du : 27/06/2002 au : 28/06/2002

Client :  
Maitre d'oeuvre :  
Localisation de l'ouvrage :


10100 ROMILLY SUR SEINE

Coordonnées de l'ouvrage :  
Lambert 1 carto métrique  
Longitude (X): 0  
Latitude (Y): 0  
Altitude sol (Z): +0,000 m

Echelle : 1/80

Profondeurs en m au-dessous du repère zéro sol (signe + au-dessus)

Nombre de forages : 1

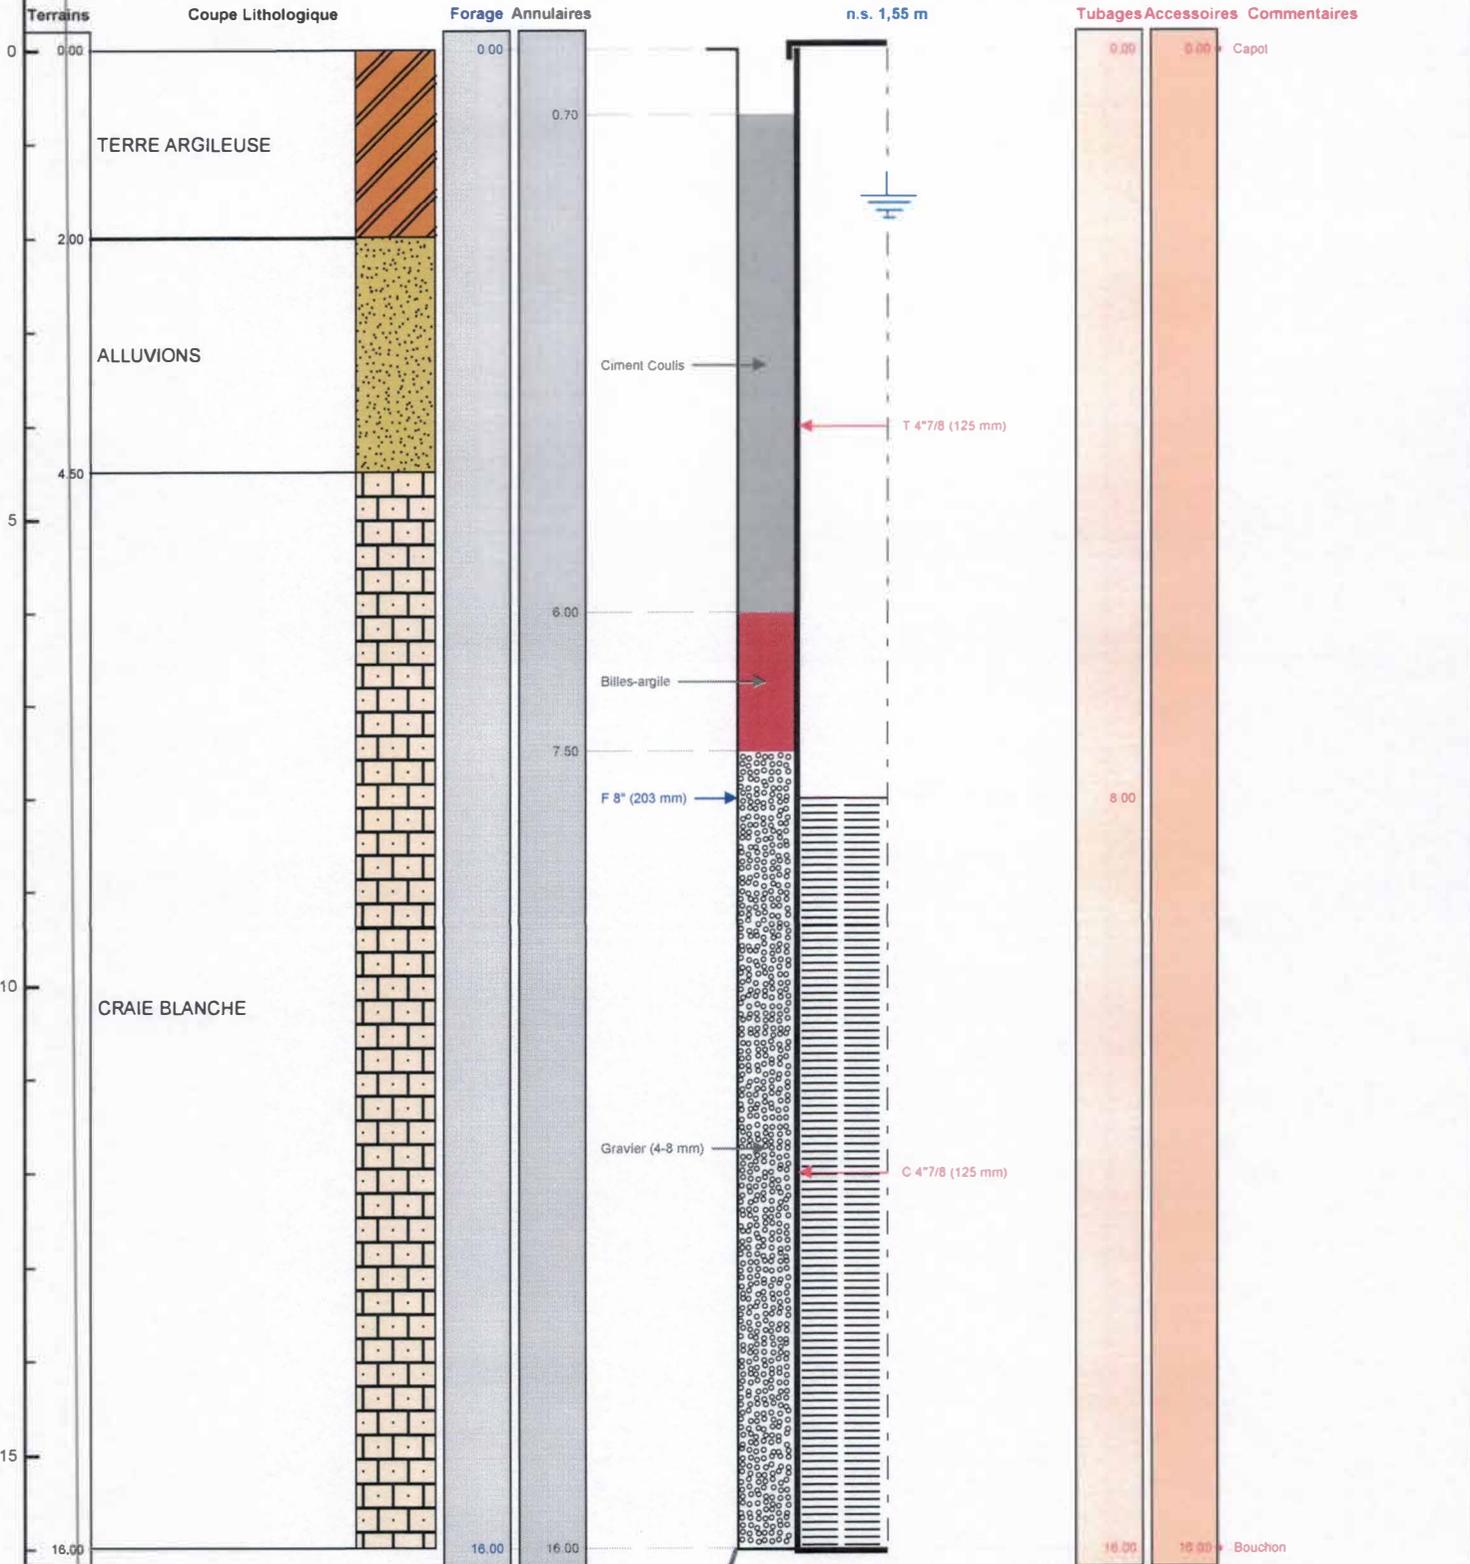

Le 30.06.2002 à Romilly sur Seine  
CERTIFIE CONFORME A L'OUVRAGE EXECUTE  
Tampon et signature du chef d'entreprise

**EURL BOURGEOIS FORAGE**  
27 Rue du Corps de Garde  
10700 HAMEL-VALLON  
Port 00 46 43 71 37  
03 25 47 30 72  
Mail. bourgeois.forage@orange.fr  
Site : 433 602 425 00014

Lambert 1 carto métrique Long.: 0 Lat.: 0 Alt.: +0,000 m

PAGE: 5

**BSS004DLWE**