

DOSSIER TECHNIQUE

FORAGE D'EAU

Entreprise: CISSE FORAGES

Client:

Maître d'oeuvre:

Exploitant:

72440 BOULOIRE

Code National BSS :

N° Déclaration ** :

Police de l'eau * :

* Numéro de déclaration au titre de la police de l'eau

** N° d'enregistrement de déclaration préalable

Lieu de l'ouvrage : LE BOIS D'AUVILLIERS

28130 HANCHES

Coordonnées : Longitude 0 Latitude 0 Altitude : 0.00 m

Zone Lambert 1 carto métrique

Nombre de forages : 1

Date début de l'ouvrage : 30/06/2022

Resp. M. Ouvrage :

Date fin de l'ouvrage : 07/07/2022

Resp. M. Oeuvre :

Machine : ECOFORE 603

Resp. Chantier :

Date début pompage :

Niveau statique non perturbé : 29.75 m

Date fin de pompage :

Débit Maxi. d'essai : 0.00 m3/h

Nombre de nappes identifiées :

Rabattement correspondant : 0.00 m

Notes : PIEZOMETRE : PZ 5

TRONCONS de L'OUVRAGE

FORAGE D'EAU

Client:

Maître d'oeuvre:

Lieu de l'ouvrage : LE BOIS D'AUVILLIERS

28130 HANCHES

LITHOLOGIE

De	à	Libellé
0.00	0.50	TERRE VEGETALE
0.50	1.00	ARGILE ORANGE
1.00	2.80	ARGILE ROSE
2.80	7.70	ARGILE A SILEX
7.70	8.00	CALCAIRE
8.00	29.00	SABLE BLANC
29.00	35.00	SABLE ORANGE ARGILEUX
35.00	35.50	SILEX DUR
35.50	56.00	CRAIE BLANCHE A SILEX

FORAGE

De	à	Ø"	Ømm	Mode de forage	Fluide de forage
0.00	56.00	10"	254.00	Rotary	Boue

* Reconnaissance

TUBAGE

De	à	Ø"	Ømm	Epais.	Ecra.	Nature du tubage	Type	Slot	Vide %
0.00	35.16	5"1/2	140.00	7.00	10	P.v.c.	Tube-plein		
35.16	52.74	5"1/2	140.00	7.00	10	P.v.c.	Crepine fentes		
52.74	53.14	5"1/2	140.00	7.00	10	P.v.c.	Tube-decanteur		

REEMPLISSAGE

De	à	Ø"	Ømm	Matériau	Nature	Méthode de pose	Texture	Gra. (mm)	Vol. m3
0.00	33.00	5"1/2	140.00	Ciment	Cpa 55	Gravitaire			
33.00	34.00	5"1/2	140.00	Billes-argile	Compactonite				
34.00	56.00	5"1/2	140.00	Gravier	Graviers de silacq	Gravitaire	Roule		

FORAGE D'EAU

Client :

Maitre d'oeuvre :

Localisation de l'ouvrage : LE BOIS D'AUVILLIERS

28130 HANCHES

Travaux réalisés :

du : 30/06/2022 au : 07/07/2022

111

Coordonnées de l'ouvrage :

Lambert 1 carto métrique

Longitude (X):

0

Latitude (Y):

0


Altitude sol (Z):

+0,000 m

Echelle : 1/281

Profondeurs en m au-dessous du repère zéro sol (signe + au-dessus)

Nombre de forages : 1

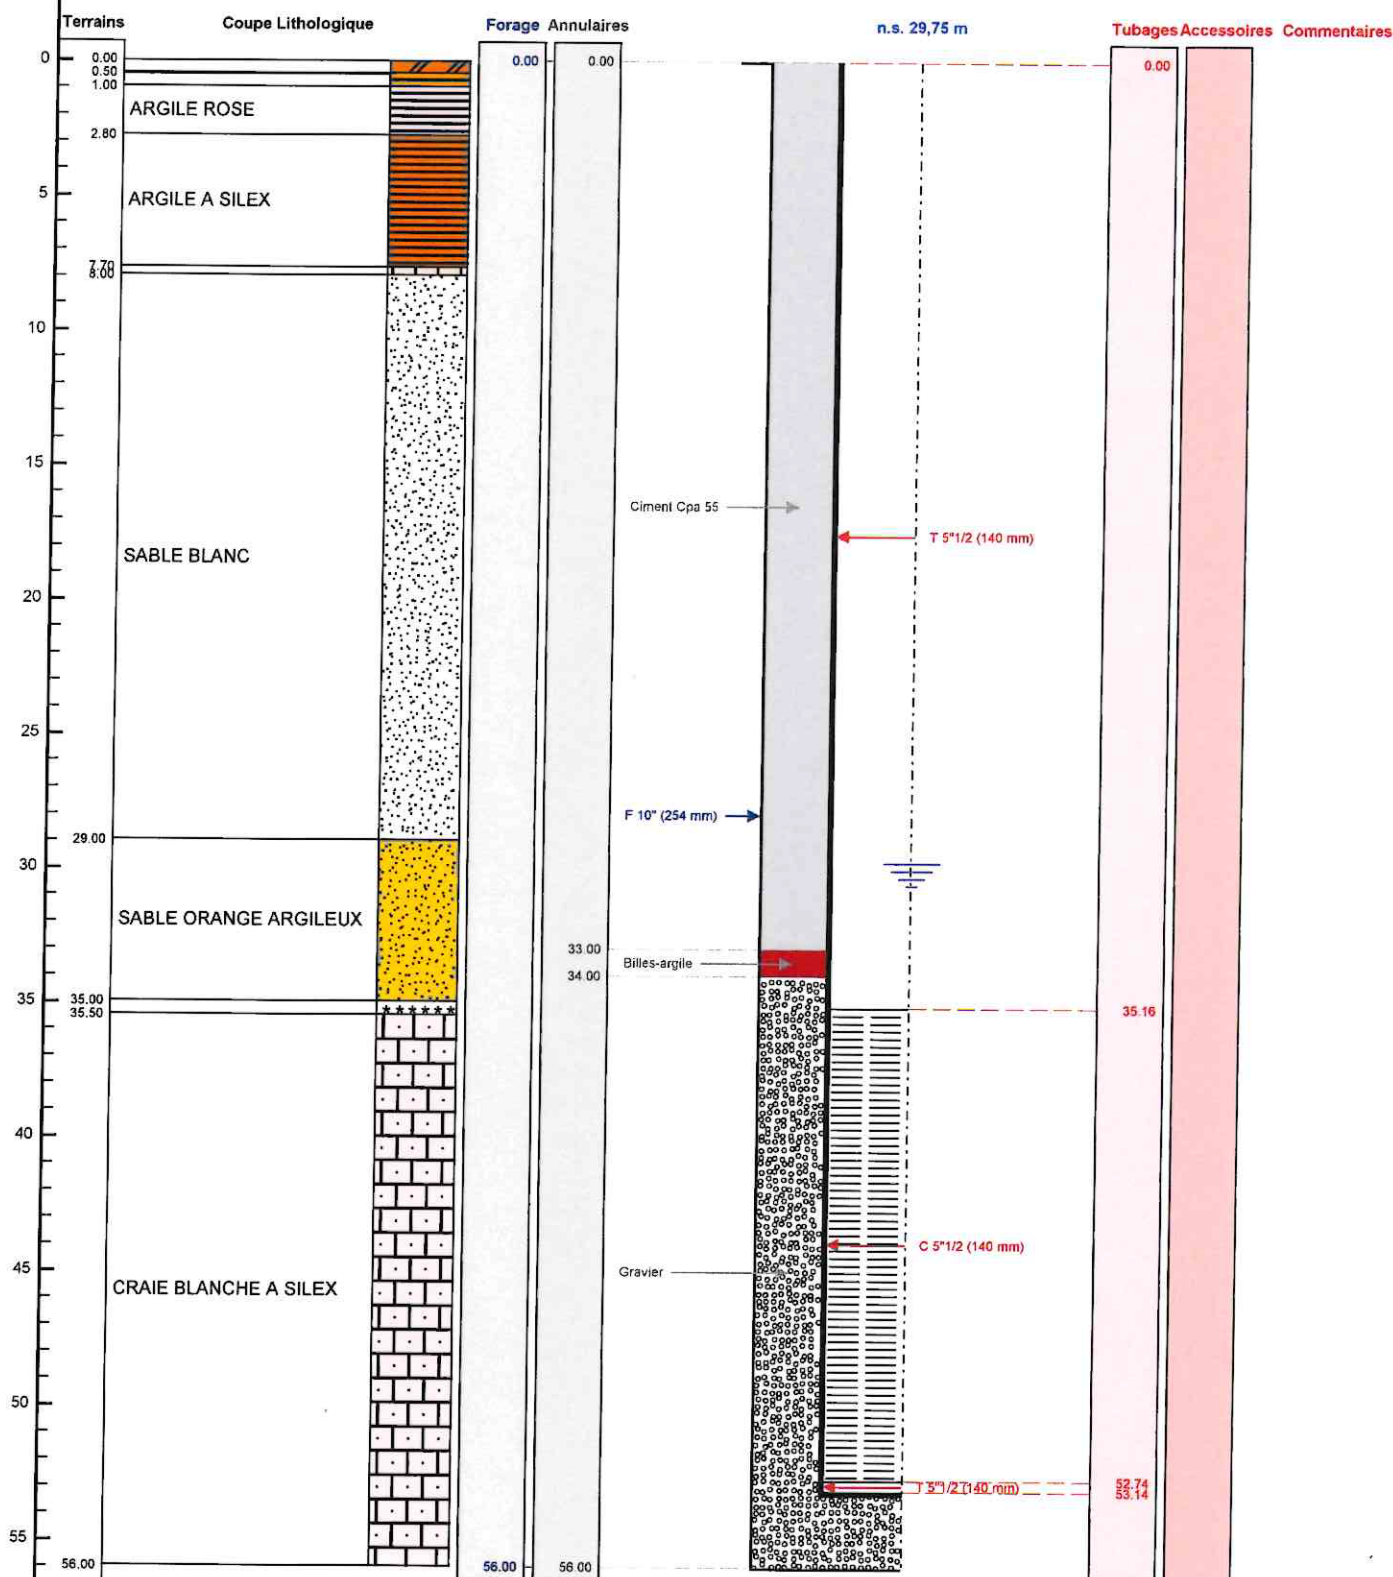

Le à
CERTIFIE CONFORME A L'OUVRAGE EXECUTE
Tampon et signature du chef d'entreprise

Lambert 1 carto métrique Long.: 0 L