

# DOSSIER TECHNIQUE

## FORAGE D'EAU "DEM'MER 1"



Entreprise:	<b>AQUAFORAGE</b>
Client:	<b>BRGM - DIRECTION EAU / UNITE NRE</b> 1039 Rue Pinville 34000 MONTPELLIER
Maître d'oeuvre:	<b>BRGM - DIRECTION EAU / UNITE NRE</b> 1039 Rue Pinville 34000 MONTPELLIER
Exploitant:	<b>BRGM - DIRECTION EAU / UNITE NRE</b> 1039 Rue Pinville 34000 MONTPELLIER

Code National BSS :

N° Déclaration \*\* :

Police de l'eau \* :

\* Numéro de déclaration au titre de la police de l'eau

\*\* N° d'enregistrement de déclaration préalable

**Lieu de l'ouvrage :** Parcelle N° AV72 - Parking de la Mer - Route de Canet  
66750 ST CYPRIEN

**Coordonnées :** Longitude 003°01'58"E Latitude 042°38'27"N **Altitude :** 0.00 m

**Nombre de forages :** 1

**Date début de l'ouvrage :** 11/04/2019

**Resp. M. Ouvrage :**

**Date fin de l'ouvrage :** 16/04/2019

**Resp. M. Oeuvre :**

**Machine :** FOREUSE I

**Resp. Chantier :**

**Date début pompage :**

**Niveau statique non perturbé :** 2.17 m

**Date fin de pompage :**

**Débit Maxi. d'essai :** 0.00 m3/h

**Nombre de nappes identifiées :**

**Rabattement correspondant :** 0.00 m

**Notes :**

# TRONCONS de L'OUVRAGE

## FORAGE D'EAU "DEM'MER 1"



**Client:** BRGM - DIRECTION EAU / UNITE NRE  
**Maître d'oeuvre:** BRGM - DIRECTION EAU / UNITE NRE  
**Lieu de l'ouvrage :** Parcelle N° AV72 - Parking de la Mer - Route de Canet  
 66750 ST CYPRIEN

### LITHOLOGIE

De	à	Libellé
0.00	10.00	Sable plus ou moins fin
10.00	28.00	Argile brune

### FORAGE

De	à	Ø"	Ømm	Mode de forage	Fluide de forage
0.00	25.00	10"3/4	273.00	Roto-percussion	Air
25.00	28.00	10"	254.00	M.f.t.	Air

\* Reconnaissance

### TUBAGE

De	à	Ø"	Ømm	Epais.	Ecra.	Nature du tubage	Type	Slot	Vide %
0.00	7.00	7"1/8	180.00	10.00		P.v.c.	Tube-plein		
7.00	22.00	7"1/8	180.00	10.00		P.v.c.	Crepine fentes	1.00	
22.00	25.00	7"1/8	180.00	10.00		P.v.c.	Tube-plein		

### REMPLISSAGE

De	à	Ø"	Ømm	Matériau	Nature	Méthode de pose	Texture	Gra. (mm)	Vol. m3
0.00	4.00	7"1/8	180.00	Ciment	Cpa 45	Gravitaire			0.15
4.00	5.00	7"1/8	180.00	Billes-argile	Sopranite				0.01
5.00	27.00	7"1/8	180.00	Gravier	Graviers de silacq	Gravitaire	Roule	2.00-4.00	0.63
27.00	28.00	Rebouc	0.00	Remblai					

### ACCESSOIRE

De	à	Type d'accessoire
7.00	7.00	Centreur
25.00	25.00	Bouchon
25.00	25.00	Centreur

## FORAGE D'EAU "DEM'MER 1"

**Client :**

**Maitre d'oeuvre :**

**Localisation de l'ouvrage :** Parcelle N° AV72 - Parking de la Mer - Route de Canet

**66750 ST CYPRIEN**

### Travaux réalisés :

du : 11/04/2019 au : 16/04/2019

1\1

**Coordonnées de l'ouvrage :**

## Géographique

Longitude (X):

Latitude (Y):  
Altitude sol (Z)

003°01'58"E


042°38'27"N

+0,000 m

Echelle : 1/141

Profondeurs en m au-dessous du repère zéro sol (signe + au-dessus)

Nombre de forages : 1

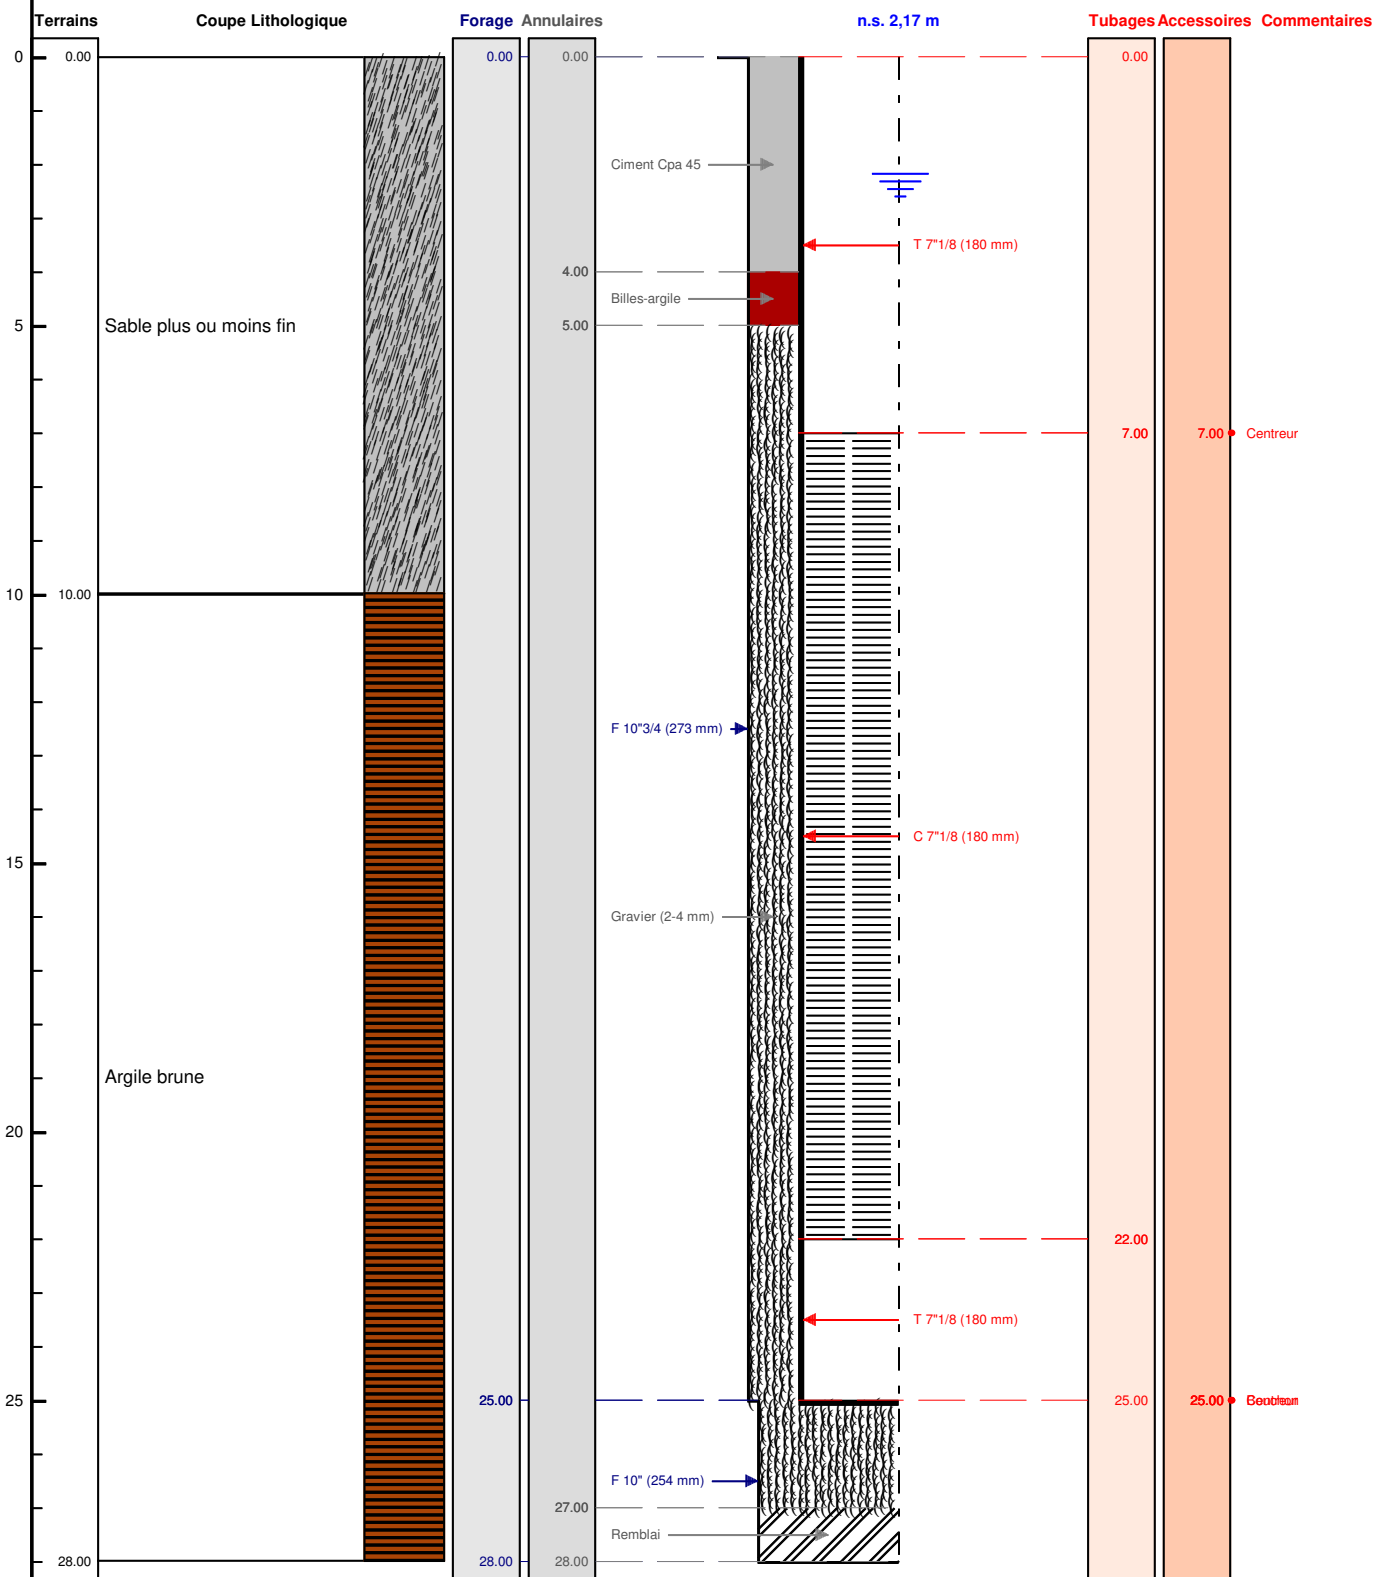

Le ...../...../..... à .....

CERTIFIE CONFORME A L'OUVRAGE EXECUTE

Tampon et signature du chef d'entreprise