

DOSSIER TECHNIQUE

FORAGE D'EAU "DEM'MER 3"



Entreprise:	AQUAFORAGE
Client:	BRGM - DIRECTION EAU / UNITE NRE 1039 Rue Pinville 34000 MONTPELLIER
Maître d'oeuvre:	BRGM - DIRECTION EAU / UNITE NRE 1039 Rue Pinville 34000 MONTPELLIER
Exploitant:	BRGM - DIRECTION EAU / UNITE NRE 1039 Rue Pinville 34000 MONTPELLIER

Code National BSS :

N° Déclaration ** :

Police de l'eau * :

* Numéro de déclaration au titre de la police de l'eau

** N° d'enregistrement de déclaration préalable

Lieu de l'ouvrage : Parcelle N° AV72 - Parking de la Mer - Route de Canet
66750 ST CYPRIEN

Coordonnées : Longitude 003°01'58"E Latitude 042°38'26"N **Altitude :** 0.00 m

Nombre de forages : 1

Date début de l'ouvrage : 01/04/2019

Resp. M. Ouvrage :

Date fin de l'ouvrage : 11/04/2019

Resp. M. Oeuvre :

Machine : FOREUSE I

Resp. Chantier :

Date début pompage :

Niveau statique non perturbé : 1.29 m

Date fin de pompage :

Débit Maxi. d'essai : 0.00 m3/h

Nombre de nappes identifiées :

Rabattement correspondant : 0.00 m

Notes :

TRONCONS de L'OUVRAGE

FORAGE D'EAU "DEM'MER 3"



Client: BRGM - DIRECTION EAU / UNITE NRE
Maître d'oeuvre: BRGM - DIRECTION EAU / UNITE NRE
Lieu de l'ouvrage : Parcelle N° AV72 - Parking de la Mer - Route de Canet
66750 ST CYPRIEN

LITHOLOGIE

De	à	Libellé
0.00	11.00	Sable gris plus ou moins fin
11.00	15.00	Argile brun orange
15.00	31.00	Argile brun clair
31.00	90.00	Sable gris plus ou moins fin

FORAGE

De	à	Ø"	Ømm	Mode de forage	Fluide de forage
0.00	37.00	10"3/4	273.00	Roto-percussion	Air
37.00	90.00	10"	254.00	Rotary	Boue

* Reconnaissance

TUBAGE

De	à	Ø"	Ømm	Epais.	Ecra.	Nature du tubage	Type	Slot	Vide %
0.00	48.00	7"1/8	180.00	10.00		P.v.c.	Tube-plein		
48.00	83.00	7"1/8	180.00	10.00		P.v.c.	Crepine fentes	1.00	
83.00	86.00	7"1/8	180.00	10.00		P.v.c.	Tube-plein		

REMPLISSAGE

De	à	Ø"	Ømm	Matériau	Nature	Méthode de pose	Texture	Gra. (mm)	Vol. m3
0.00	43.00	7"1/8	180.00	Ciment	Cpa 45	Sous pression			1.67
43.00	45.00	7"1/8	180.00	Billes-argile	Sopranite				0.01
45.00	86.00	7"1/8	180.00	Gravier	Graviers de silacq	Gravitaire	Roule	2.00-4.00	0.75
86.00	90.00	Rebouc	0.00	Remblai					

ACCESSOIRE

De	à	Type d'accessoire
10.00	10.00	Centreur
30.00	30.00	Centreur
48.00	48.00	Centreur
85.00	85.00	Centreur
86.00	86.00	Bouchon

Travaux réalisés : 1\1
du : 01/04/2019 au : 11/04/2019

Client :	BRGM - DIRECTION EAU / UNITE NRE	
Maitre d'oeuvre :	BRGM - DIRECTION EAU / UNITE NRE	
Localisation de l'ouvrage :	Parcelle N° AV72 - Parking de la Mer - Route de Canet	
	66750	ST CYPRIEN

Coordonnées de l'ouvrage :

Géographique

Longitude (X): 003°01'58"E


Latitude (Y): 042°38'26"N

Altitude sol (Z): +0,000 m

Echelle : 1/452

Profondeurs en m au-dessous du repère zéro sol (signe + au-dessus)

Nombre de forages : 1

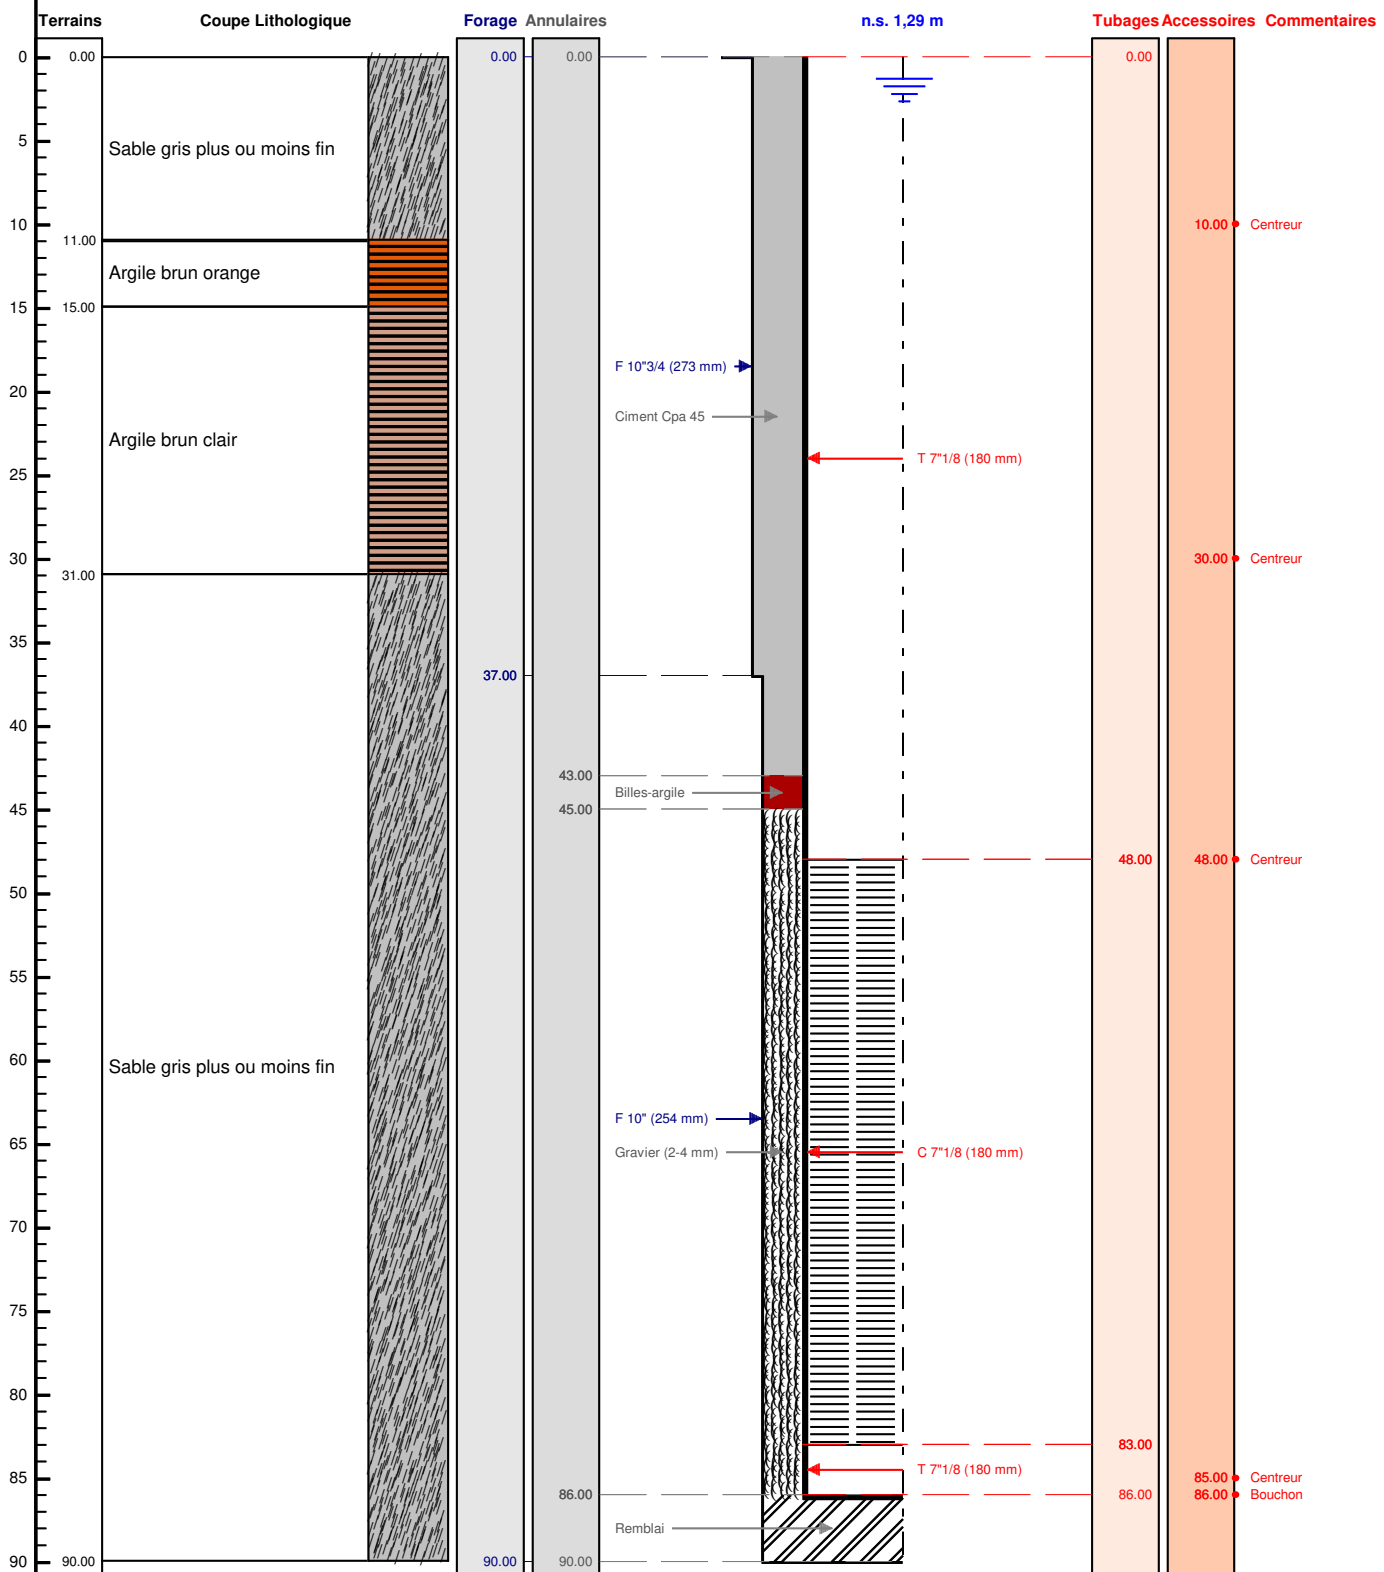

Le/...../..... à

CERTIFIE CONFORME A L'OUVRAGE EXECUTE

Tampon et signature du chef d'entreprise