

DOSSIER TECHNIQUE

FORAGE D'EAU

Entreprise: NORMANDIE FORAGE .

Client:

Maître d'oeuvre:

Exploitant:

Code National BSS : BSS006DJZE

N° Déclaration ** : 181294

Police de l'eau * :

* Numéro de déclaration au titre de la police de l'eau

** N° d'enregistrement de déclaration préalable

Lieu de l'ouvrage :

Coordonnées : Longitude 0 Latitude 0 Altitude : 0.00 m
Zone Lambert 1 carto métrique

Nombre de forages : 1

Date début de l'ouvrage : 18/07/2022 Resp. M. Ouvrage :

Date fin de l'ouvrage : 19/07/2022 Resp. M. Oeuvre :

Machine : ECOFORE Resp. Chantier :

Date début pompage : Niveau statique non perturbé : 39.00 m

Date fin de pompage : Débit Maxi. d'essai : 5.00 m3/h

Nombre de nappes identifiées : Rabattement correspondant : 0.00 m

Notes :

TRONCONS de L'OUVRAGE

FORAGE D'EAU

Client:

Maître d'oeuvre:

Lieu de l'ouvrage :

LITHOLOGIE

De	à	Libellé
0.00	1.00	TERRE
1.00	3.00	ARGILE LIMON MARRON CLAIRE
3.00	12.00	CRAIE BLANCHE A SILEX
12.00	39.00	SABLE
39.00	49.00	CALCAIRE BLANC JAUNE

FORAGE

De	à	Ø"	Ømm	Mode de forage	Fluide de forage
0.00	20.00	8"7/8	225.00	M.f.t.	Air
20.00	49.00	6"1/2	165.00	M.f.t.	Air

* Reconnaissance

ARRIVEES D'EAU

Profondeur (m)	Débit (m3/heure)
45.00	1.00

TUBAGE

De	à	Ø"	Ømm	Epais.	Ecra.	Nature du tubage	Type	Slot	Vide %
0.00	37.00	4"7/8	125.00	0.00		P.v.c.	Tube-plein		
37.00	45.00	4"7/8	125.00	0.00		P.v.c.	Crepine fentes		50
45.00	49.00	4"7/8	125.00	0.00		P.v.c.	Tube-plein		

REEMPLISSAGE

De	à	Ø"	Ømm	Matériau	Nature	Méthode de pose	Texture	Gra. (mm)	Vol. m3
0.00	20.00	4"7/8	125.00	Ciment	Clk	Sous pression			
29.00	49.00	4"7/8	125.00	Gravier	Graviers de loire	Gravitaire	Roule		

FORAGE D'EAU

Client :
Maitre d'oeuvre :
Localisation de l'ouvrage :


Travaux réalisés : 11
du : 18/07/2022 au : 19/07/2022 1

Coordonnées de l'ouvrage :
Lambert 1 carto métrique
Longitude (X): 0
Latitude (Y): 0
Altitude sol (Z): +0,000 m

Echelle : 1/246

Profondeurs en m au-dessous du repère zéro sol (signe + au-dessus)

Nombre de forages : 1

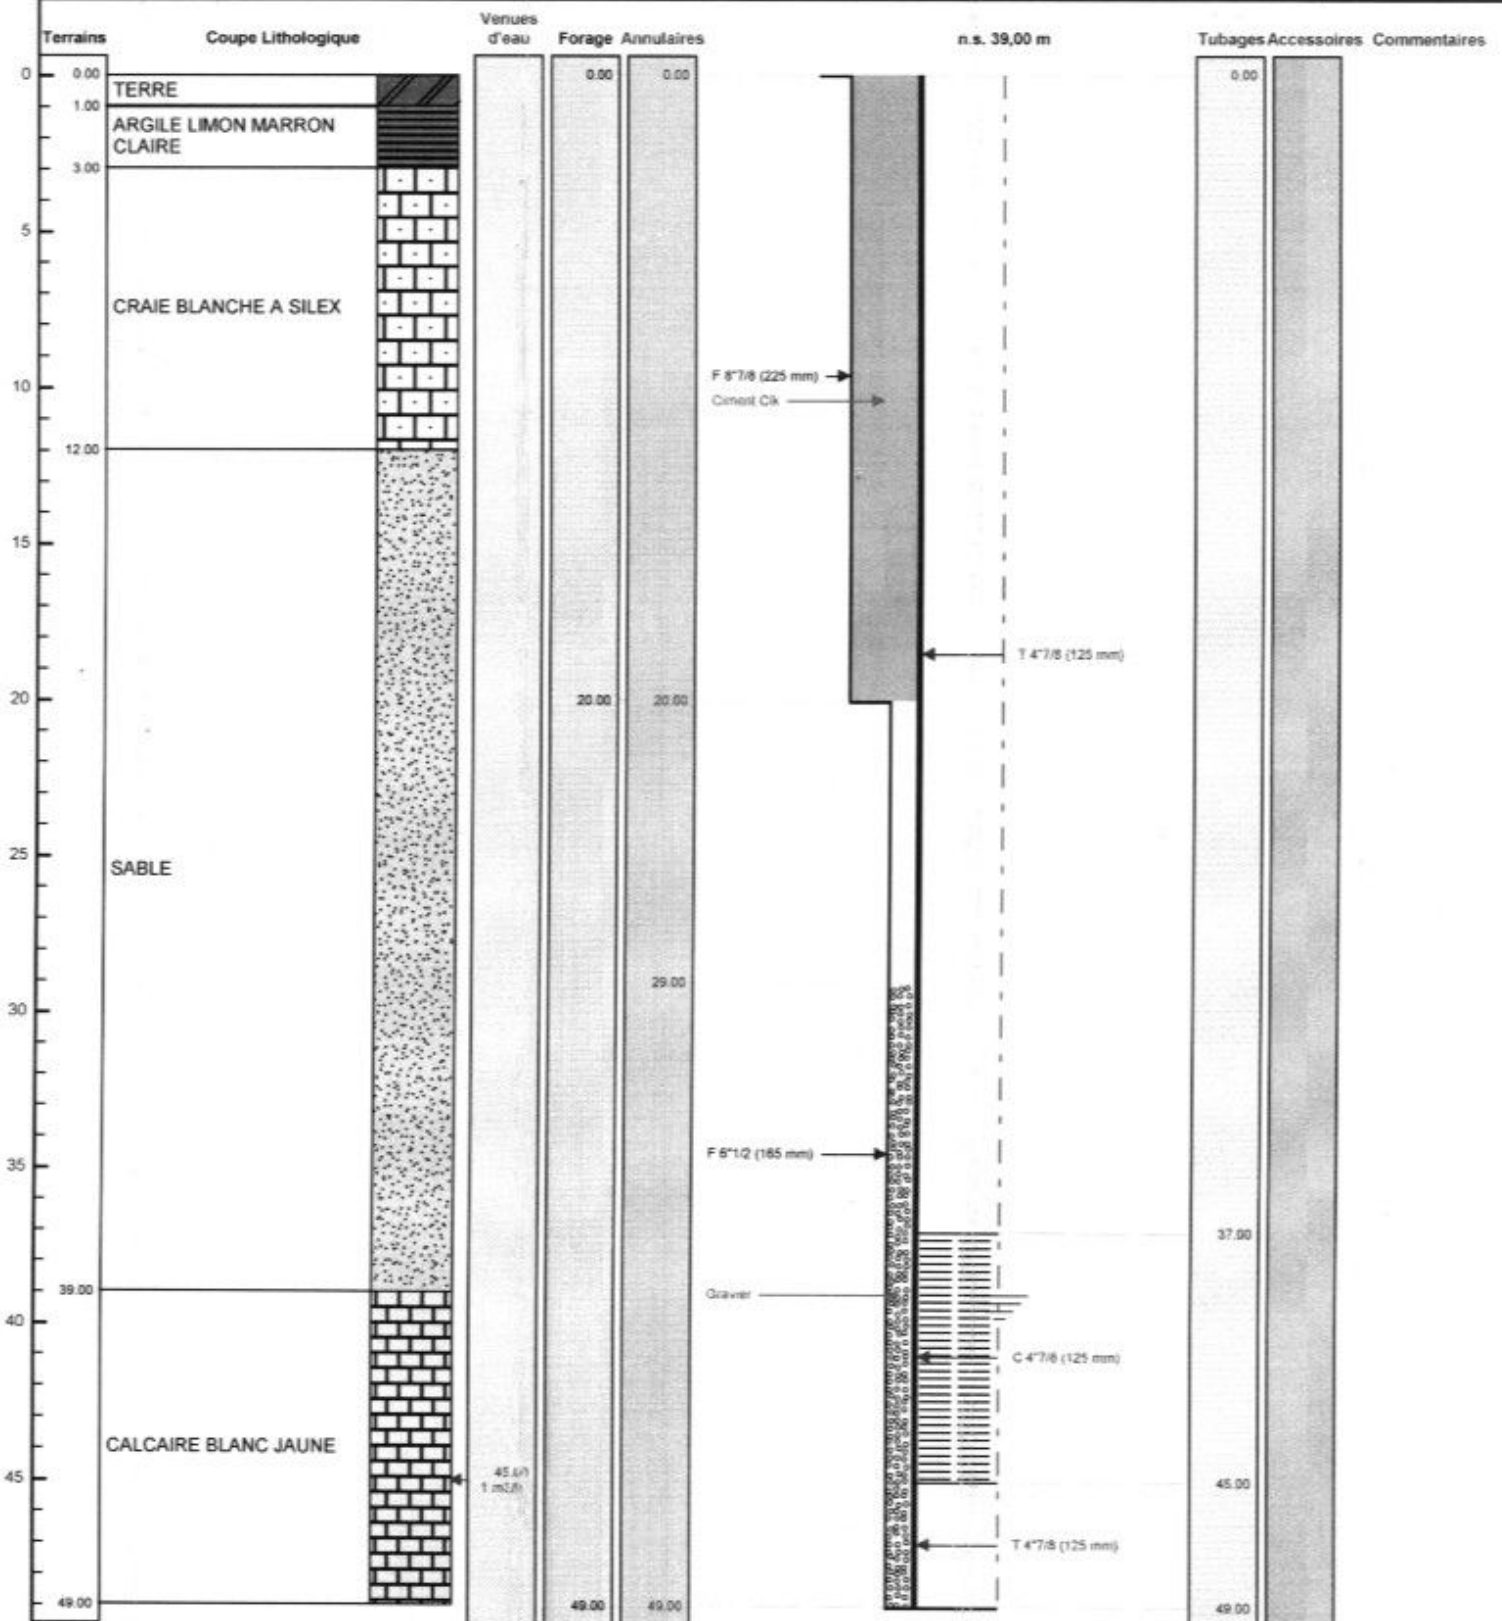

Le à **NORMANDIE FORAGE**
CERTIFIE CONFORME A L'OUVRAGE EXECUTE
Tampon et signature du chef d'entreprise

Lambert 1 carto métrique Long. N° Siren 420 697 708 00022 Alt. +0,000 m

PAGE: 3