

# DOSSIER TECHNIQUE

## S2\_PZ4

Entreprise: **GTR FORAGES**

Client: **MÉTROPOLE ROUEN NORMANDIE**

Maître d'oeuvre: **ARTELIA**  
6 rue de lorraine  
38130 ECHIROLLES

Exploitant:  
6 rue de lorraine  
38130 ECHIROLLES

Code National BSS :

N° Déclaration \*\* :

Police de l'eau \* :

\* Numéro de déclaration au titre de la police de l'eau

\*\* N° d'enregistrement de déclaration préalable

**Lieu de l'ouvrage :** Vallée de la Seine  
27100 TOURNEDOS SUR SEINE

**Coordonnées :** Longitude 573 235 Latitude 6 908 652 **Altitude :** 9.62 m  
Zone Lambert-93 métrique

**Nombre de forages :** 1

**Date début de l'ouvrage :** 16/12/2021

**Resp. M. Ouvrage :**

**Date fin de l'ouvrage :** 16/12/2021

**Resp. M. Oeuvre :**

**Machine :**

**Resp. Chantier :**

**Date début pompage :**

**Niveau statique non perturbé :** 2.17 m

**Date fin de pompage :**

**Débit Maxi. d'essai :** 0.00 m3/h

**Nombre de nappes identifiées :**

**Rabattement correspondant :** 0.00 m


**Notes :**

<b>S2_PZ4</b>		<b>Travaux réalisés :</b> du : 16/12/2021 au : 16/12/2021	<b>1/1</b>
<b>Client :</b>	<b>MÉTROPOLE ROUEN NORMANDIE</b>	<b>Coordonnées de l'ouvrage :</b> Lambert-93 métrique Longitude (X): 573 235 Latitude (Y): 6 908 652 Altitude sol (Z): +9.620 m	
<b>Maitre d'oeuvre :</b>	<b>ARTELIA</b>		
<b>Localisation de l'ouvrage :</b>	<b>Vallée de la Seine</b>		
	<b>27100 TOURNEDOS SUR SEINE</b>		

Echelle : 1/156

Profondeurs en m au-dessous du repère zéro sol (signe + au-dessus)

Nombre de forages : 1

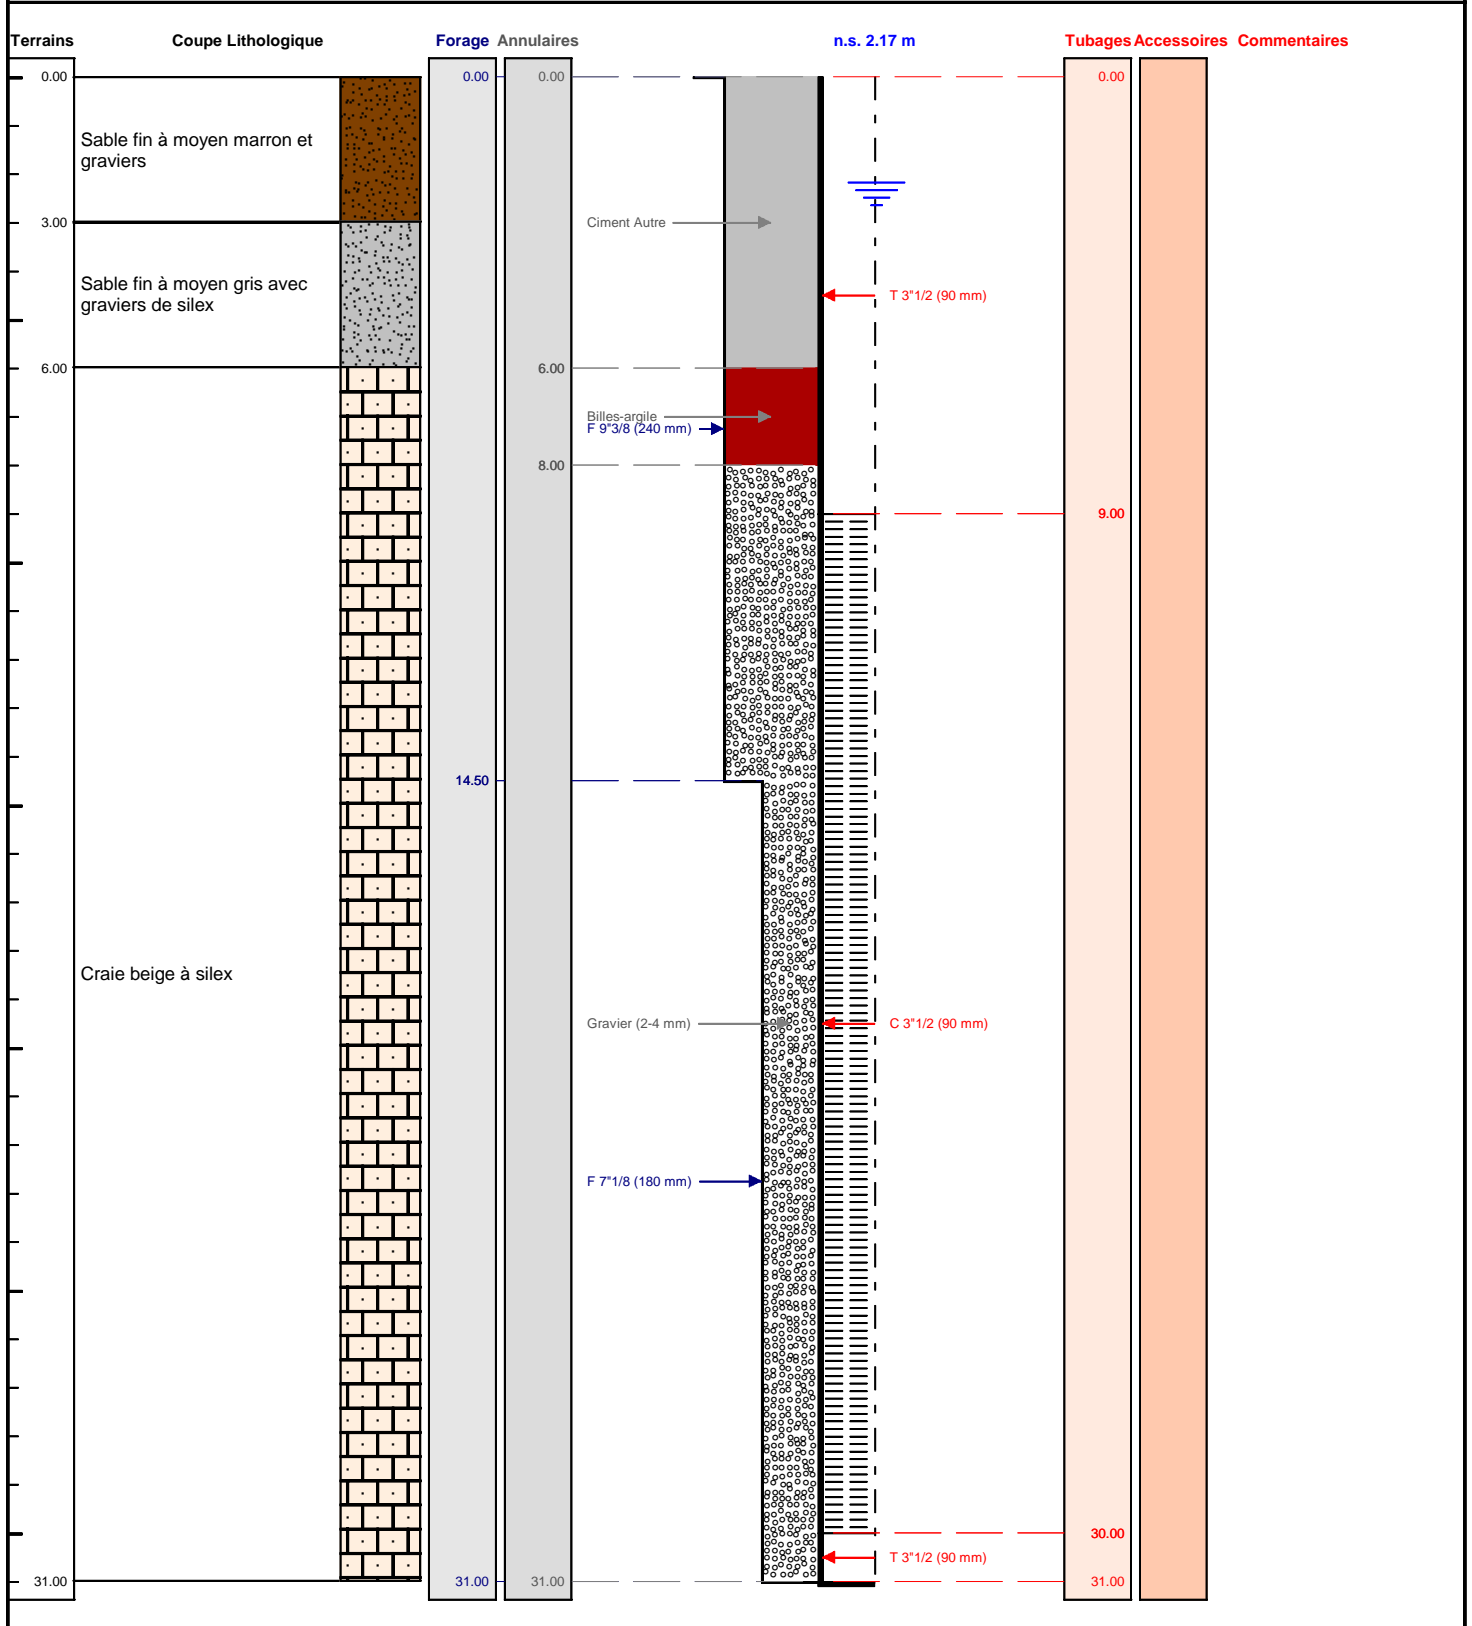

Le ...../...../..... à .....

CERTIFIE CONFORME A L'OUVRAGE EXECUTE

Tampon et signature du chef d'entreprise