

FORAGE DE POMPAGE

Entreprise:	GTR FORAGES
Client:	MAIRIE DE FRESNAY L'ÉVÊQUE 3 rue de la mairie 28310 FRESNAY L EVEQUE
Maître d'oeuvre:	TÉLOSIA 10 résidences Marcoins 28300 LEVES
Exploitant:	MAIRIE DE FRESNAY L'ÉVÊQUE 3 rue de la mairie 28310 FRESNAY L EVEQUE

Code National BSS :

N° Déclaration ** : 9744

Police de l'eau * :

* Numéro de déclaration au titre de la police de l'eau

** N° d'enregistrement de déclaration préalable

Lieu de l'ouvrage : 3 rue de la mairie
28310 FRESNAY L EVEQUE

Coordonnées : **Longitude** 612 657 **Latitude** 6 796 718 **Altitude :** 141.63 m
Zone Lambert-93 métrique

Nombre de forages : 1

<u>Date début de l'ouvrage :</u>	29/06/2021	<u>Resp. M. Ouvrage :</u>	
<u>Date fin de l'ouvrage :</u>	29/07/2021	<u>Resp. M. Oeuvre :</u>	
<u>Machine :</u>	Fraste	<u>Resp. Chantier :</u>	MR LAURENT

<u>Date début pompage :</u>	07/07/2021	<u>Niveau statique non perturbé :</u>	23.58 m
<u>Date fin de pompage :</u>	13/07/2021	<u>Débit Maxi. d'essai :</u>	40.00 m3/h
<u>Nombre de nappes identifiées :</u>		<u>Rabattement correspondant :</u>	0.21 m

Notes : Injection de 1.5 tonnes d'acide chlorydrique
Double colonne pendant 2 heures
Réalisation d'un regard béton avec bride inox



TRONCONS de L'OUVRAGE

FORAGE DE POMPAGE



Client: MAIRIE DE FRESNAY L'ÉVÊQUE

Maître d'oeuvre: TÉLOSIA

Lieu de l'ouvrage : 3 rue de la mairie

28310 FRESNAY L EVEQUE

LITHOLOGIE

De	à	Libellé
0.00	1.00	Remblai
1.00	45.00	Calcaire

FORAGE

De	à	Ø"	Ømm	Mode de forage	Fluide de forage
0.00	15.00	17"1/2	445.00	Rotary	Boue
15.00	45.00	12"1/4	311.00	M.f.t.	Air

* Reconnaissance

TUBAGE

De	à	Ø"	Ømm	Epais.	Ecra.	Nature du tubage	Type	Slot	Vide %
0.00	15.00	12"3/4	323.00	0.00		Acier-api	Tube-plein		
0.00	24.10	8"5/8	219.00	0.00		Inox-aisi-304	Tube-plein		
24.10	38.10	8"5/8	219.00	0.00		Inox-aisi-304	Crepine fil-enroule	2.00	
38.10	40.10	8"5/8	219.00	0.00		Inox-aisi-304	Tube-plein		
40.10	44.10	8"5/8	219.00	0.00		Inox-aisi-304	Crepine fil-enroule	2.00	
44.10	45.00	8"5/8	219.00	0.00		Inox-aisi-304	Tube-decanteur		

REMPLISSAGE

De	à	Ø"	Ømm	Matériau	Nature	Méthode de pose	Texture	Gra. (mm)	Vol. m3
1.00	15.00	12"3/4	323.00	Ciment	Clk	Sous pression			1.80
1.00	45.00	8"5/8	219.00	Gravier	Autre	Gravitaire	Roule	3.00-6.00	7.50

ACCESSOIRE

De	à	Type d'accessoire
5.00	5.00	Centreur
10.00	10.00	Centreur
15.00	15.00	Centreur
20.00	20.00	Centreur
25.00	25.00	Centreur
30.00	30.00	Centreur
35.00	35.00	Centreur

**ACCESSOIRE (suite)**

De	à	Type d'accessoire
40.00	40.00	Centreur

FORAGE DE POMPAGE

Client : MAIRIE DE FRESNAY L'ÉVÊQUE
Maitre d'oeuvre : TÉLOSIA
Localisation de l'ouvrage : 3 rue de la mairie
 28310 FRESNAY L EVEQUE


Travaux réalisés : 1\1
 du : 29/06/2021 au : 29/07/2021

Coordonnées de l'ouvrage :
 Lambert-93 métrique
 Longitude (X): 612 657
 Latitude (Y): 6 796 718
 Altitude sol (Z): +141,630 m

Echelle : 1/226

Profondeurs en m au-dessous du repère zéro sol (signe + au-dessus)

Nombre de forages : 1

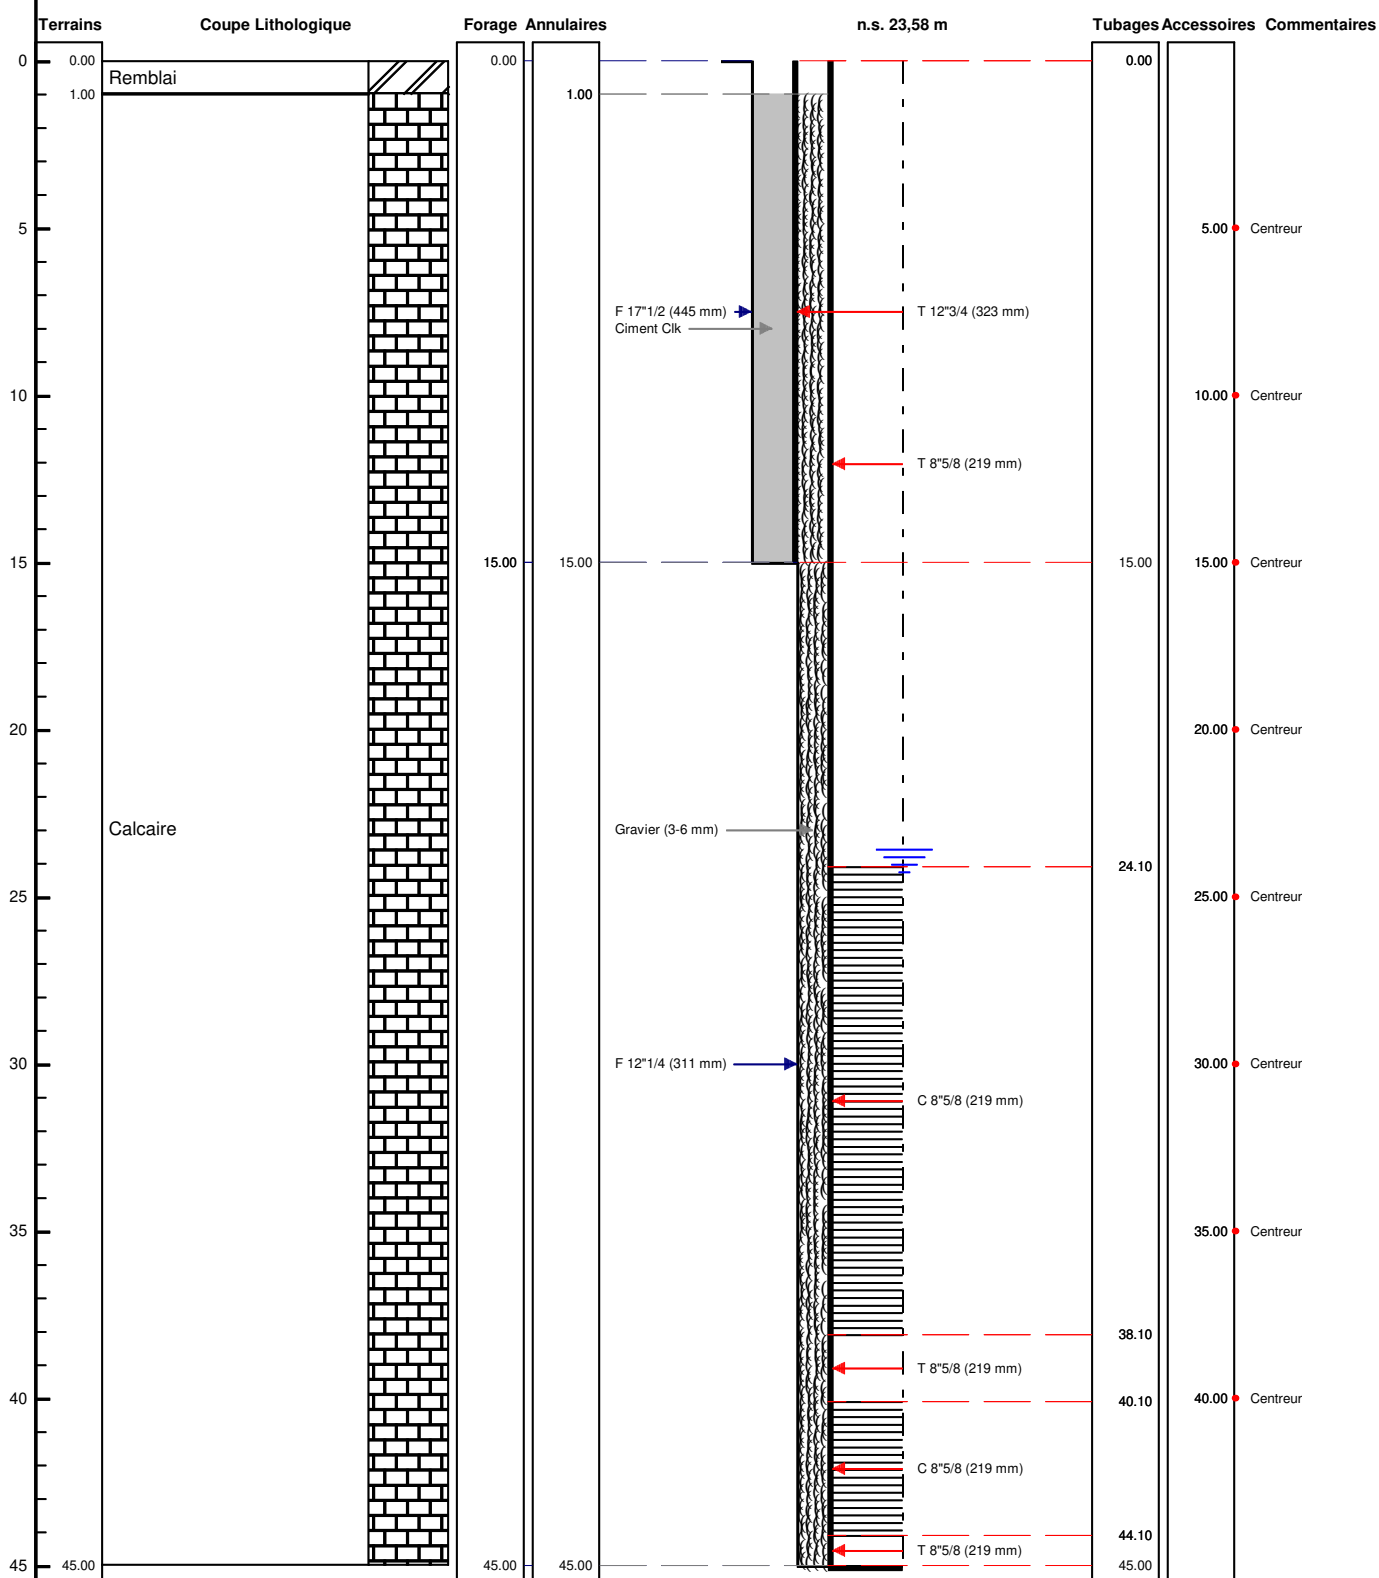

Le/...../..... à
 CERTIFIE CONFORME A L'OUVRAGE EXECUTE
 Tampon et signature du chef d'entreprise

FORAGE DE REJET

Entreprise:	GTR FORAGES
Client:	MAIRIE DE FRESNAY L'ÉVÊQUE 3 rue de la mairie 28310 FRESNAY L EVEQUE
Maître d'oeuvre:	TÉLOSIA 10 résidences Marcoins 28300 LEVES
Exploitant:	MAIRIE DE FRESNAY L'ÉVÊQUE 3 rue de la mairie 28310 FRESNAY L EVEQUE

Code National BSS :

N° Déclaration ** : 9744

Police de l'eau * :

* Numéro de déclaration au titre de la police de l'eau

** N° d'enregistrement de déclaration préalable

Lieu de l'ouvrage : 3 rue de la mairie
28310 FRESNAY L EVEQUE

Coordonnées : **Longitude** 612 550 **Latitude** 6 796 616 **Altitude :** 140.38 m
Zone Lambert-93 métrique

Nombre de forages : 1

Date début de l'ouvrage : 29/06/2021

Resp. M. Ouvrage :

Date fin de l'ouvrage : 29/07/2021

Resp. M. Oeuvre :

Machine : Fraste

Resp. Chantier : MR LAURENT

Date début pompage : 20/07/2021

Niveau statique non perturbé : 22.55 m

Date fin de pompage : 22/07/2021

Débit Maxi. d'essai : 39.40 m3/h

Nombre de nappes identifiées :

Rabattement correspondant : 0.19 m

Notes : Injection de 1.5 tonnes d'acide chlorydrique
Double colonne pendant 2 heures
Réalisation d'un regard béton avec bride inox



TRONCONS de L'OUVRAGE

FORAGE DE REJET



Client: MAIRIE DE FRESNAY L'ÉVÊQUE

Maître d'oeuvre: TÉLOSIA

Lieu de l'ouvrage : 3 rue de la mairie

28310 FRESNAY L EVEQUE

LITHOLOGIE

De	à	Libellé
0.00	0.30	Terre
0.30	1.00	Limon marron
1.00	45.00	Calcaire

FORAGE

De	à	Ø"	Ømm	Mode de forage	Fluide de forage
0.00	15.00	17"1/2	445.00	Rotary	Boue
15.00	43.65	12"1/4	311.00	M.f.t.	Air

* Reconnaissance

TUBAGE

De	à	Ø"	Ømm	Epais.	Ecra.	Nature du tubage	Type	Slot	Vide %
0.00	15.00	12"3/4	323.00	0.00		Acier-api	Tube-plein		
0.00	23.65	8"5/8	219.00	0.00		Inox-aisi-304	Tube-plein		
23.65	42.65	8"5/8	219.00	0.00		Inox-aisi-304	Crepine fil-enroule	2.00	
42.65	43.55	8"5/8	219.00	0.00		Inox-aisi-304	Tube-decanteur		

REEMPLISSAGE

De	à	Ø"	Ømm	Matériau	Nature	Méthode de pose	Texture	Gra. (mm)	Vol. m3
1.00	15.00	12"3/4	323.00	Ciment	Clk	Sous pression			1.70
1.00	45.00	8"5/8	219.00	Gravier	Autre	Gravitaire	Roule	3.00-6.00	7.20

ACCESSOIRE

De	à	Type d'accessoire
5.00	5.00	Centreur
10.00	10.00	Centreur
15.00	15.00	Centreur
20.00	20.00	Centreur
25.00	25.00	Centreur
30.00	30.00	Centreur
35.00	35.00	Centreur
40.00	40.00	Centreur

FORAGE DE REJET

Client : MAIRIE DE FRESNAY L'ÉVÊQUE
Maitre d'oeuvre : TÉLOSIA
Localisation de l'ouvrage : 3 rue de la mairie
 28310 FRESNAY L EVEQUE


Travaux réalisés : 1\1
 du : 29/06/2021 au : 29/07/2021

Coordonnées de l'ouvrage :
 Lambert-93 métrique
 Longitude (X): 612 550
 Latitude (Y): 6 796 616
 Altitude sol (Z): +140,380 m

Echelle : 1/226

Profondeurs en m au-dessous du repère zéro sol (signe + au-dessus)

Nombre de forages : 1

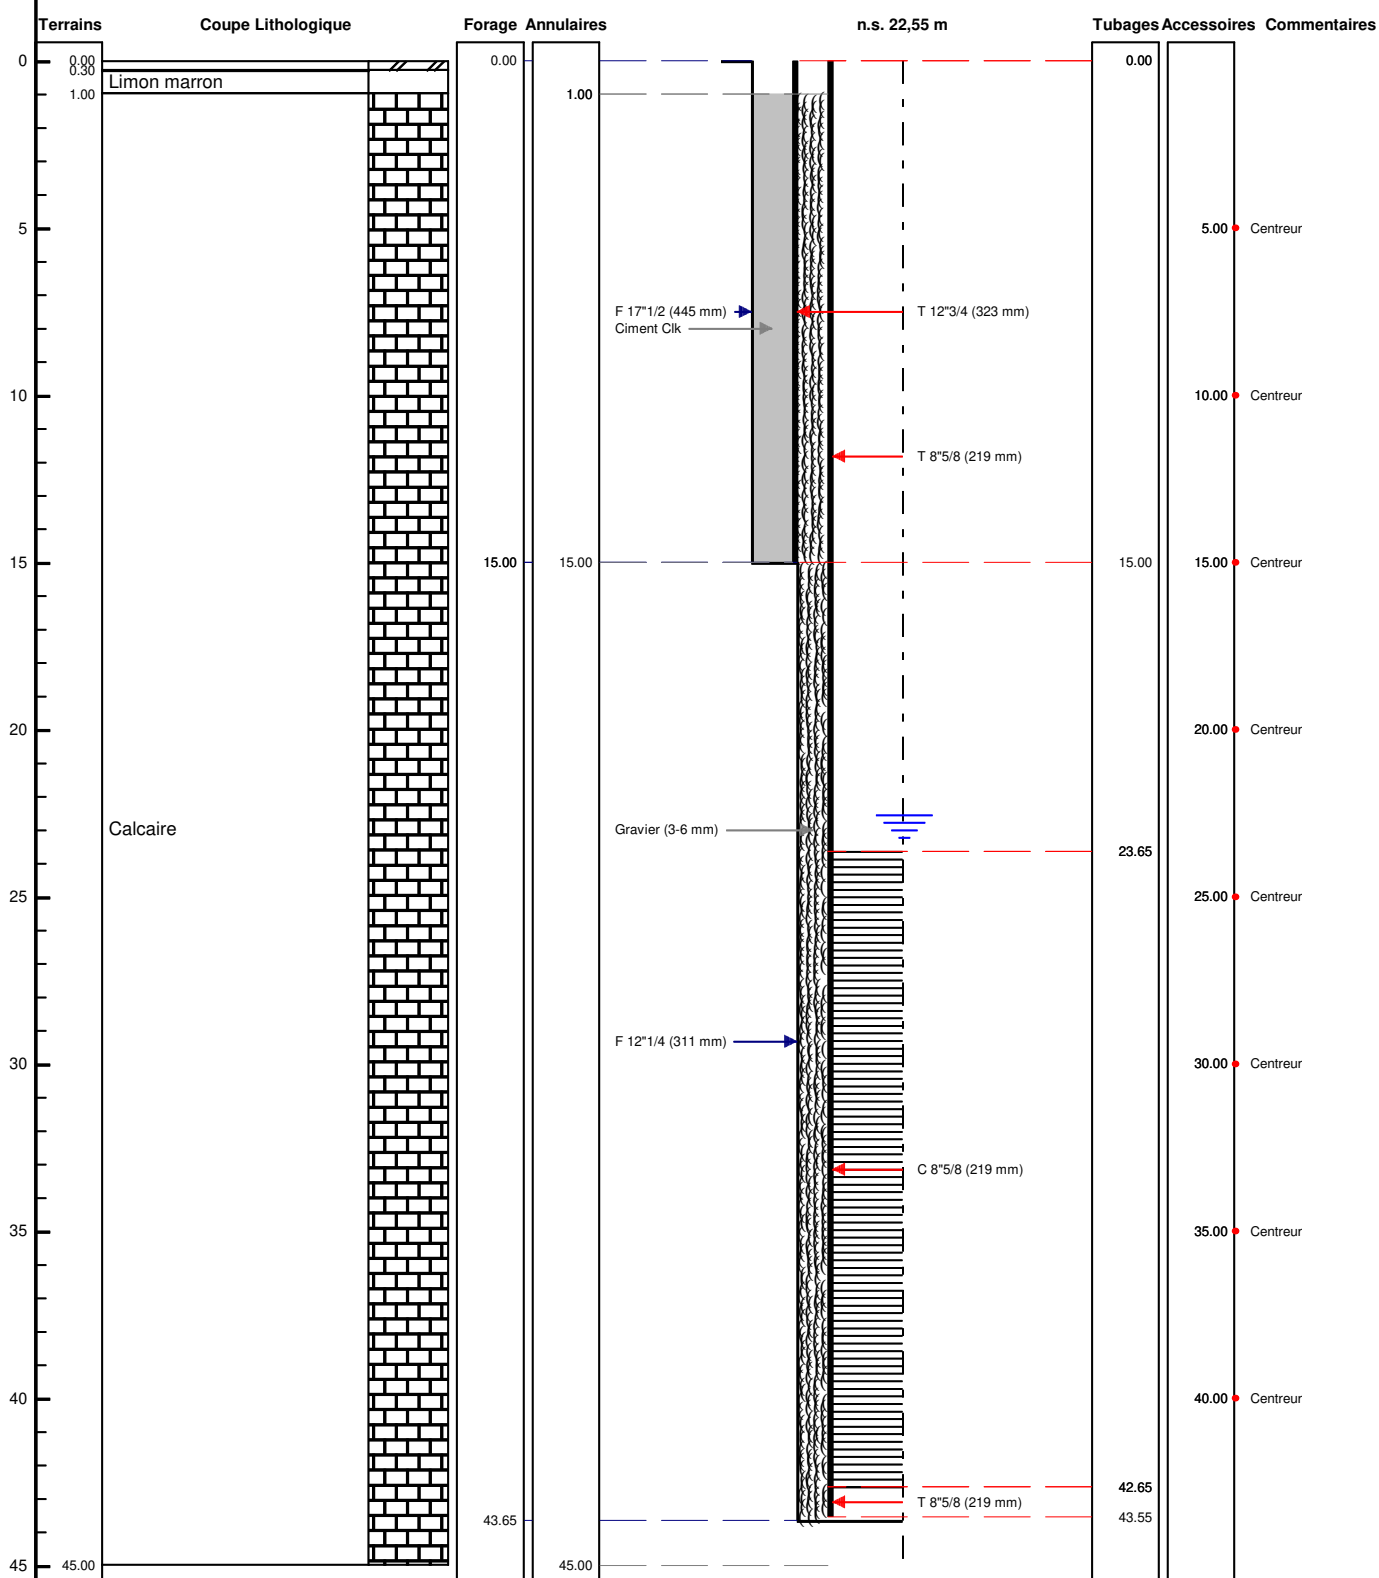

Le/...../..... à
 CERTIFIE CONFORME A L'OUVRAGE EXECUTE
 Tampon et signature du chef d'entreprise

Chantier : Fresnay l'Evêque
 N° de forage : pompage (FP)
 Intitulé : Deuxième palier

Niveau Statique : 23,58 m
 Hauteur du repère/sol : 0,60

date	heure	temps / mn	débit / m3/h	sonde	
7/7/21	14:30	0	0	23,58	
	14:31	1	20,8	23,70	
	14:32	2	20,8	23,70	
	14:33	3	20,8	23,70	
	14:34	4	20,8	23,70	
	14:35	5	20,8	23,70	
	14:36	6	20,8	23,70	
	14:37	7	20,8	23,70	
	14:38	8	20,8	23,70	
	14:39	9	20,8	23,70	
	14:40	10	20,8	23,70	
	14:42	12	20,8	23,70	
	14:45	15	20,8	23,70	
	14:50	20	20,8	23,70	
	15:00	30	20,8	23,70	
	15:10	40	20,8	23,70	
	15:20	50	20,8	23,70	
	15:30	60	20,8	23,70	

Chantier : Fresnay l'Evêque
 N° de forage : Pompage (FP)
 Intitulé : Remontée deuxième palier

Niveau Statique : 23,58 m
 Hauteur du repère/sol : 0,60 m

date	heure	temps / mn	débit / m3/h	sonde	
7/7/21	15:30	0	0	23,70	
	15:31	1	0	23,58	
	15:32	2	0	23,58	
	15:33	3	0	23,58	
	15:34	4	0	23,58	
	15:35	5	0	23,58	
	15:36	6	0	23,58	
	15:37	7	0	23,58	
	15:38	8	0	23,58	
	15:39	9	0	23,58	
	15:40	10	0	23,58	
	15:42	12	0	23,58	
	15:45	15	0	23,58	
	15:50	20	0	23,58	
	16:00	30	0	23,58	

Chantier : Fresnay l'Evêque
 N° de forage : pompage (FP)
 Intitulé : Deuxième palier

Niveau Statique : 23,58 m
 Hauteur du repère/sol : 0,60

date	heure	temps / mn	débit / m3/h	sonde	
7/7/21	14:30	0	0	23,58	
	14:31	1	20,8	23,70	
	14:32	2	20,8	23,70	
	14:33	3	20,8	23,70	
	14:34	4	20,8	23,70	
	14:35	5	20,8	23,70	
	14:36	6	20,8	23,70	
	14:37	7	20,8	23,70	
	14:38	8	20,8	23,70	
	14:39	9	20,8	23,70	
	14:40	10	20,8	23,70	
	14:42	12	20,8	23,70	
	14:45	15	20,8	23,70	
	14:50	20	20,8	23,70	
	15:00	30	20,8	23,70	
	15:10	40	20,8	23,70	
	15:20	50	20,8	23,70	
	15:30	60	20,8	23,70	

Chantier : Fresnay l'Evêque
 N° de forage : Pompage (FP)
 Intitulé : Remontée deuxième palier

Niveau Statique : 23,58 m
 Hauteur du repère/sol : 0,60 m

date	heure	temps / mn	débit / m3/h	sonde	
7/7/21	15:30	0	0	23,70	
	15:31	1	0	23,58	
	15:32	2	0	23,58	
	15:33	3	0	23,58	
	15:34	4	0	23,58	
	15:35	5	0	23,58	
	15:36	6	0	23,58	
	15:37	7	0	23,58	
	15:38	8	0	23,58	
	15:39	9	0	23,58	
	15:40	10	0	23,58	
	15:42	12	0	23,58	
	15:45	15	0	23,58	
	15:50	20	0	23,58	
	16:00	30	0	23,58	

Chantier : Fresnay l'Evêque
 N° de forage : pompage (FP)
 Intitulé : Longue durée

Niveau Statique : 23,58 m
 Hauteur du repère/sol : 0,60 m

date	heure	temps mn	débit m3/h	sonde		
12/7/21	11:00	0	0	23,58		
	11:01	1	19,8	23,62		
	11:02	2	19,8	23,62		
	11:03	3	19,8	23,63		
	11:04	4	19,8	22,62		
	11:05	5	19,8	22,62		
	11:06	6	19,8	22,62		
	11:07	7	19,8	23,64		
	11:08	8	19,8	23,64		
	11:09	9	19,8	23,64		
	11:10	10	19,8	23,64		
	11:12	12	19,8	23,64		
	11:15	15	19,8	23,64		
	11:20	20	19,8	23,64		
	11:30	30	19,8	23,64		
	11:40	40	19,8	23,64		
	11:50	50	19,8	23,64		
	12:00	60	19,8	23,64		
	12:10	70	19,8	23,64		
	12:20	80	19,8	23,64		
	12:30	90	19,8	23,64		
	13:00	120	19,8	23,64		
	15:00	240	19,8	23,64		
	17:00	360	19,8	23,63		
	19:00	480	19,8	23,63		
	21:00	600	19,8	23,63		
	23:00	720	19,8	23,63		
13/7/21	01:00	840	19,8	23,64		
	03:00	960	19,8	23,64		
	05:00	1080	19,8	23,64		
	07:00	1200	19,8	23,63		
	09:00	1320	19,8	23,63		
	11:00	1440	19,8	23,63		

0

Chantier : Fresnay l'Evêque
 N° de forage : pompage (FP)
 Intitulé : Longue durée

Niveau Statique : 23,58 m
 Hauteur du repère/sol : 0,60 m

date	heure	temps mn	débit m3/h	sonde		
12/7/21	11:00	0	0	23,58		
	11:01	1	19,8	23,62		
	11:02	2	19,8	23,62		
	11:03	3	19,8	23,63		
	11:04	4	19,8	22,62		
	11:05	5	19,8	22,62		
	11:06	6	19,8	22,62		
	11:07	7	19,8	23,64		
	11:08	8	19,8	23,64		
	11:09	9	19,8	23,64		
	11:10	10	19,8	23,64		
	11:12	12	19,8	23,64		
	11:15	15	19,8	23,64		
	11:20	20	19,8	23,64		
	11:30	30	19,8	23,64		
	11:40	40	19,8	23,64		
	11:50	50	19,8	23,64		
	12:00	60	19,8	23,64		
	12:10	70	19,8	23,64		
	12:20	80	19,8	23,64		
	12:30	90	19,8	23,64		
	13:00	120	19,8	23,64		
	15:00	240	19,8	23,64		
	17:00	360	19,8	23,63		
	19:00	480	19,8	23,63		
	21:00	600	19,8	23,63		
	23:00	720	19,8	23,63		
13/7/21	01:00	840	19,8	23,64		
	03:00	960	19,8	23,64		
	05:00	1080	19,8	23,64		
	07:00	1200	19,8	23,63		
	09:00	1320	19,8	23,63		
	11:00	1440	19,8	23,63		

0

Chantier : Fresnay l'Evêque
 N° de forage : pompage (FP)
 Intitulé : Premier palier

Niveau Statique : 23,58 m
 Hauteur du repère/sol : 0,60

date	heure	temps / mn	débit / m3/h	sonde	
7/7/21	13:00	0	0	23,58	
	13:01	1	12,6	23,62	
	13:02	2	12,6	23,63	
	13:03	3	12,6	23,64	
	13:04	4	12,6	23,64	
	13:05	5	12,6	23,65	
	13:06	6	12,6	23,65	
	13:07	7	12,6	23,65	
	13:08	8	12,6	23,65	
	13:09	9	12,6	23,65	
	13:10	10	12,6	23,65	
	13:12	12	12,6	23,65	
	13:15	15	12,6	23,65	
	13:20	20	12,6	23,65	
	13:30	30	12,6	23,65	
	13:40	40	12,6	23,65	
	13:50	50	12,6	23,65	
	14:00	60	12,6	23,65	

Chantier : Fresnay l'Evêque
 N° de forage : Pompage (FP)
 Intitulé : Remontée premier palier

Niveau Statique : 23,58 m
 Hauteur du repère/sol : 0,60 m

date	heure	temps / mn	débit / m3/h	sonde	
7/7/21	14:00	0	0	23,65	
	14:01	1	0	23,58	
	14:02	2	0	23,58	
	14:03	3	0	23,58	
	14:04	4	0	23,58	
	14:05	5	0	23,58	
	14:06	6	0	23,58	
	14:07	7	0	23,58	
	14:08	8	0	23,58	
	14:09	9	0	23,58	
	14:10	10	0	23,58	
	14:12	12	0	23,58	
	14:15	15	0	23,58	
	14:20	20	0	23,58	
	14:30	30	0	23,58	

Chantier : Fresnay l'Evêque
 N° de forage : pompage (FP)
 Intitulé : Premier palier

Niveau Statique : 23,58 m
 Hauteur du repère/sol : 0,60

date	heure	temps / mn	débit / m3/h	sonde	
7/7/21	13:00	0	0	23,58	
	13:01	1	12,6	23,62	
	13:02	2	12,6	23,63	
	13:03	3	12,6	23,64	
	13:04	4	12,6	23,64	
	13:05	5	12,6	23,65	
	13:06	6	12,6	23,65	
	13:07	7	12,6	23,65	
	13:08	8	12,6	23,65	
	13:09	9	12,6	23,65	
	13:10	10	12,6	23,65	
	13:12	12	12,6	23,65	
	13:15	15	12,6	23,65	
	13:20	20	12,6	23,65	
	13:30	30	12,6	23,65	
	13:40	40	12,6	23,65	
	13:50	50	12,6	23,65	
	14:00	60	12,6	23,65	

Chantier : Fresnay l'Evêque
 N° de forage : Pompage (FP)
 Intitulé : Remontée premier palier

Niveau Statique : 23,58 m
 Hauteur du repère/sol : 0,60 m

date	heure	temps / mn	débit / m3/h	sonde	
7/7/21	14:00	0	0	23,65	
	14:01	1	0	23,58	
	14:02	2	0	23,58	
	14:03	3	0	23,58	
	14:04	4	0	23,58	
	14:05	5	0	23,58	
	14:06	6	0	23,58	
	14:07	7	0	23,58	
	14:08	8	0	23,58	
	14:09	9	0	23,58	
	14:10	10	0	23,58	
	14:12	12	0	23,58	
	14:15	15	0	23,58	
	14:20	20	0	23,58	
	14:30	30	0	23,58	

Chantier : Fresnay l'Evêque
 N° de forage : pompage (FP)
 Intitulé : Quatrième palier

Niveau Statique : 23,58 m
 Hauteur du repère/sol : 0,60

date	heure	temps / mn	débit / m3/h	sonde	
7/7/21	17:30	0	0	23,58	
	17:31	1	40,2	23,77	
	17:32	2	40,2	23,79	
	17:33	3	40,2	23,79	
	17:34	4	40,2	23,79	
	17:35	5	40,2	23,79	
	17:36	6	40,2	23,79	
	17:37	7	40,2	23,79	
	17:38	8	40,2	23,79	
	17:39	9	40,2	23,79	
	17:40	10	40,2	23,79	
	17:42	12	40,2	23,79	
	17:45	15	40,2	23,79	
	17:50	20	40,2	23,79	
	18:00	30	40,2	23,79	
	18:10	40	40,2	23,79	
	18:20	50	40,2	23,79	
	18:30	60	40,2	23,79	

Chantier : Fresnay l'Evêque
 N° de forage : Pompage (FP)
 Intitulé : Remontée quatrième palier

Niveau Statique : 23,58 m
 Hauteur du repère/sol : 0,60 m

date	heure	temps / mn	débit / m3/h	sonde	
7/7/21	18:30	0	0	23,79	
	18:31	1	0	23,60	
	18:32	2	0	23,58	
	18:33	3	0	23,58	
	18:34	4	0	23,58	
	18:35	5	0	23,58	
	18:36	6	0	23,58	
	18:37	7	0	23,58	
	18:38	8	0	23,58	
	18:39	9	0	23,58	
	18:40	10	0	23,58	
	18:42	12	0	23,58	
	18:45	15	0	23,58	
	18:50	20	0	23,58	
	19:00	30	0	23,58	

Chantier : Fresnay l'Evêque

Niveau Statique pompage : 23,58 m

N° de forage : pompage (FP)

Hauteur du repère/sol : 0,60 m

Intitulé : Remontée longue durée

date	heure	temps / mn	débit / m3/h	pompage	rejet
13/7/21	11:00	0	0	23,63	
	11:01	1	0	23,60	
	11:02	2	0	23,59	
	11:03	3	0	23,59	
	11:04	4	0	23,59	
	11:05	5	0	23,59	
	11:06	6	0	23,58	
	11:07	7	0	23,58	
	11:08	8	0	23,58	
	11:09	9	0	23,58	
	11:10	10	0	23,58	
	11:12	12	0	23,58	
	11:15	15	0	23,58	
	11:20	20	0	23,58	
	11:30	30	0	23,58	
	11:40	40	0	23,58	
	11:50	50	0	23,58	
	12:00	60	0	23,58	

Chantier : Fresnay l'Evêque
 N° de forage : pompage (FP)
 Intitulé : Troisième palier

Niveau Statique : 23,58 m
 Hauteur du repère/sol : 0,60

date	heure	temps / mn	débit / m3/h	sonde	
7/7/21	16:00	0	0	23,58	
	16:01	1	31,5	23,75	
	16:02	2	31,5	23,75	
	16:03	3	31,5	23,74	
	16:04	4	31,5	23,74	
	16:05	5	31,5	23,74	
	16:06	6	31,5	23,74	
	16:07	7	31,5	23,74	
	16:08	8	31,5	23,74	
	16:09	9	31,5	23,74	
	16:10	10	31,5	23,74	
	16:12	12	31,5	23,74	
	16:15	15	31,5	23,74	
	16:20	20	31,5	23,74	
	16:30	30	31,5	23,74	
	16:40	40	31,5	23,74	
	16:50	50	31,5	23,74	
	17:00	60	31,5	23,74	

Chantier : Fresnay l'Evêque
 N° de forage : Pompage (FP)
 Intitulé : Remontée troisième palier

Niveau Statique : 23,58 m
 Hauteur du repère/sol : 0,60 m

date	heure	temps / mn	débit / m3/h	sonde	
7/7/21	17:00	0	0	23,74	
	17:01	1	0	23,58	
	17:02	2	0	23,58	
	17:03	3	0	23,58	
	17:04	4	0	23,58	
	17:05	5	0	23,58	
	17:06	6	0	23,58	
	17:07	7	0	23,58	
	17:08	8	0	23,58	
	17:09	9	0	23,58	
	17:10	10	0	23,58	
	17:12	12	0	23,58	
	17:15	15	0	23,58	
	17:20	20	0	23,58	
	17:30	30	0	23,58	

Chantier : Fresnay l'Evêque

Niveau Statique pompage : 23,58 m

N° de forage : pompage vers rejet

Hauteur du repère pompage/sol : 0,60 m

Intitulé : Longue durée

Niveau Statique rejet: 22,72 m

Hauteur du repère rejet/sol : 0,67 m

date	heure	temps mn	débit m3/h	forage pompage	forage rejet
26/7/21	14:00	0	0	23,58	22,72
	14:01	1	19,8	23,62	22,12
	14:02	2	19,8	23,62	21,95
	14:03	3	19,8	23,63	21,77
	14:04	4	19,8	22,62	21,77
	14:05	5	19,8	22,62	21,77
	14:06	6	19,8	22,62	21,77
	14:07	7	19,8	23,64	21,77
	14:08	8	19,8	23,64	21,77
	14:09	9	19,8	23,64	21,77
	14:10	10	19,8	23,64	21,77
	14:12	12	19,8	23,64	21,77
	14:15	15	19,8	23,64	21,77
	14:20	20	19,8	23,64	21,77
	14:30	30	19,8	23,64	21,80
	14:40	40	19,8	23,64	21,80
	14:50	50	19,8	23,64	21,80
	15:00	60	19,8	23,64	21,80
	15:10	70	19,8	23,64	21,80
	15:20	80	19,8	23,64	21,80
	15:30	90	19,8	23,64	21,80
	16:00	120	19,8	23,64	21,80
	18:00	240	19,8	23,64	21,80
	20:00	360	19,8	23,63	21,81
	22:00	480	19,8	23,63	21,81
27/7/21	00:00	600	19,8	23,63	21,82
	02:00	720	19,8	23,63	21,82
	04:00	840	19,8	23,64	21,82
	06:00	960	19,8	23,64	21,83
	08:00	1080	19,8	23,64	21,83
	10:00	1200	19,8	23,63	21,83
	12:00	1320	19,8	23,63	21,83
	14:00	1440	19,8	23,63	21,83

Chantier : Fresnay l'Evêque

Niveau Statique pompage : 23,58 m

N° de forage : pompage vers rejet

Hauteur du repère/sol : 0,60 m

Intitulé : Remontée longue durée

Niveau Statique pompage : 22,72 m

Hauteur du repère/sol : 0,67 m

date	heure	temps / mn	débit / m3/h	pompage	rejet
27/7/21	14:00	0	0	23,63	21,83
	14:01	1	0	23,60	22,68
	14:02	2	0	23,59	22,72
	14:03	3	0	23,59	22,72
	14:04	4	0	23,59	22,72
	14:05	5	0	23,59	22,72
	14:06	6	0	23,58	22,72
	14:07	7	0	23,58	22,72
	14:08	8	0	23,58	22,72
	14:09	9	0	23,58	22,72
	14:10	10	0	23,58	22,72
	14:12	12	0	23,58	22,72
	14:15	15	0	23,58	22,72
	14:20	20	0	23,58	22,72
	14:30	30	0	23,58	22,72
	14:40	40	0	23,58	22,72
	14:50	50	0	23,58	22,72
	15:00	60	0	23,58	22,72

Chantier : Fresnay l'Evêque
 N° de forage : rejet (FR)
 Intitulé : Deuxième palier

Niveau Statique : 22,55 m
 Hauteur du repère/sol : 0,50

date	heure	temps / mn	débit / m3/h	sonde	
20/7/21	12:30	0	0	22,55	
	12:31	1	19,8	22,59	
	12:32	2	19,8	22,60	
	12:33	3	19,8	22,62	
	12:34	4	19,8	22,62	
	12:35	5	19,8	22,62	
	12:36	6	19,8	22,63	
	12:37	7	19,8	22,63	
	12:38	8	19,8	22,63	
	12:39	9	19,8	22,63	
	12:40	10	19,8	22,63	
	12:42	12	19,8	22,63	
	12:45	15	19,8	22,63	
	12:50	20	19,8	22,63	
	13:00	30	19,8	22,63	
	13:10	40	19,8	22,63	
	13:20	50	19,8	22,63	
	13:30	60	19,8	22,63	

Chantier : Fresnay l'Evêque
 N° de forage : rejet (FR)
 Intitulé : Remontée deuxième palier

Niveau Statique : 22,55 m
 Hauteur du repère/sol : 0,50 m

date	heure	temps / mn	débit / m3/h	sonde	
20/7/21	13:30	0	0	22,63	
	13:31	1	0	22,55	
	13:32	2	0	22,55	
	13:33	3	0	22,55	
	13:34	4	0	22,55	
	13:35	5	0	22,55	
	13:36	6	0	22,55	
	13:37	7	0	22,55	
	13:38	8	0	22,55	
	13:39	9	0	22,55	
	13:40	10	0	22,55	
	13:42	12	0	22,55	
	13:45	15	0	22,55	
	13:50	20	0	22,55	
	14:00	30	0	22,55	

Chantier : Fresnay l'Evêque
 N° de forage : rejet (FR)
 Intitulé : Longue durée

Niveau Statique : 22,55 m
 Hauteur du repère/sol : 0,50 m

date	heure	temps mn	débit m3/h	sonde		
20/7/21	18:00	0	0	22,55		
	18:01	1	20	22,62		
	18:02	2	20	22,62		
	18:03	3	20	22,62		
	18:04	4	20	22,62		
	18:05	5	20	22,62		
	18:06	6	20	22,62		
	18:07	7	20	22,62		
	18:08	8	20	22,62		
	18:09	9	20	22,62		
	18:10	10	20	22,62		
	18:12	12	20	22,62		
	18:15	15	20	22,62		
	18:20	20	20	22,62		
	18:30	30	20	22,62		
	18:40	40	20	22,62		
	18:50	50	20	22,63		
	19:00	60	20	22,63		
	19:10	70	20	22,64		
	19:20	80	20	22,64		
	19:30	90	20	22,64		
21/7/21	20:00	120	20	22,64		
	22:00	240	20	22,65		
	00:00	360	20	22,65		
	02:00	480	20	22,65		
	04:00	600	20	22,65		
	06:00	720	20	22,65		
	08:00	840	20	22,66		
	10:00	960	20	22,66		
	12:00	1080	20	22,66		
	14:00	1200	20	22,66		
	16:00	1320	20	22,66		
	18:00	1440	20	22,66		

0

Chantier : Fresnay l'Evêque
 N° de forage : rejet (FR)
 Intitulé : Premier palier

Niveau Statique : 22,55 m
 Hauteur du repère/sol : 0,50

date	heure	temps / mn	débit / m3/h	sonde	
20/7/21	11:00	0	0	22,55	
	11:01	1	10,05	22,56	
	11:02	2	10,05	22,58	
	11:03	3	10,05	22,57	
	11:04	4	10,05	22,57	
	11:05	5	10,05	22,57	
	11:06	6	10,05	22,57	
	11:07	7	10,05	22,57	
	11:08	8	10,05	22,57	
	11:09	9	10,05	22,57	
	11:10	10	10,05	22,57	
	11:12	12	10,05	22,57	
	11:15	15	10,05	22,57	
	11:20	20	10,05	22,57	
	11:30	30	10,05	22,57	
	11:40	40	10,05	22,57	
	11:50	50	10,05	22,57	
	12:00	60	10,05	22,57	

Chantier : Fresnay l'Evêque
 N° de forage : rejet (FR)
 Intitulé : Remontée premier palier

Niveau Statique : 22,55 m
 Hauteur du repère/sol : 0,50 m

date	heure	temps / mn	débit / m3/h	sonde	
20/7/21	12:00	0	0	22,57	
	12:01	1	0	22,56	
	12:02	2	0	22,55	
	12:03	3	0	22,55	
	12:04	4	0	22,55	
	12:05	5	0	22,55	
	12:06	6	0	22,55	
	12:07	7	0	22,55	
	12:08	8	0	22,55	
	12:09	9	0	22,55	
	12:10	10	0	22,55	
	12:12	12	0	22,55	
	12:15	15	0	22,55	
	12:20	20	0	22,55	
	12:30	30	0	22,55	

Chantier : Fresnay l'Evêque
 N° de forage : rejet (FR)
 Intitulé : Premier palier

Niveau Statique : 22,55 m
 Hauteur du repère/sol : 0,50

date	heure	temps / mn	débit / m3/h	sonde	
20/7/21	11:00	0	0	22,55	
	11:01	1	10,05	22,56	
	11:02	2	10,05	22,58	
	11:03	3	10,05	22,57	
	11:04	4	10,05	22,57	
	11:05	5	10,05	22,57	
	11:06	6	10,05	22,57	
	11:07	7	10,05	22,57	
	11:08	8	10,05	22,57	
	11:09	9	10,05	22,57	
	11:10	10	10,05	22,57	
	11:12	12	10,05	22,57	
	11:15	15	10,05	22,57	
	11:20	20	10,05	22,57	
	11:30	30	10,05	22,57	
	11:40	40	10,05	22,57	
	11:50	50	10,05	22,57	
	12:00	60	10,05	22,57	

Chantier : Fresnay l'Evêque
 N° de forage : rejet (FR)
 Intitulé : Remontée premier palier

Niveau Statique : 22,55 m
 Hauteur du repère/sol : 0,50 m

date	heure	temps / mn	débit / m3/h	sonde	
20/7/21	12:00	0	0	22,57	
	12:01	1	0	22,56	
	12:02	2	0	22,55	
	12:03	3	0	22,55	
	12:04	4	0	22,55	
	12:05	5	0	22,55	
	12:06	6	0	22,55	
	12:07	7	0	22,55	
	12:08	8	0	22,55	
	12:09	9	0	22,55	
	12:10	10	0	22,55	
	12:12	12	0	22,55	
	12:15	15	0	22,55	
	12:20	20	0	22,55	
	12:30	30	0	22,55	

Chantier : Fresnay l'Evêque
 N° de forage : rejet (FR)
 Intitulé : Quatrième palier

Niveau Statique : 22,55 m
 Hauteur du repère/sol : 0,50

date	heure	temps / mn	débit / m3/h	sonde	
20/7/21	15:30	0	0	22,55	
	15:31	1	39,4	22,71	
	15:32	2	39,4	22,72	
	15:33	3	39,4	22,72	
	15:34	4	39,4	22,72	
	15:35	5	39,4	22,72	
	15:36	6	39,4	22,72	
	15:37	7	39,4	22,72	
	15:38	8	39,4	22,72	
	15:39	9	39,4	22,72	
	15:40	10	39,4	22,72	
	15:42	12	39,4	22,73	
	15:45	15	39,4	22,73	
	15:50	20	39,4	22,73	
	16:00	30	39,4	22,74	
	16:10	40	39,4	22,74	
	16:20	50	39,4	22,74	
	16:30	60	39,4	22,74	

Chantier : Fresnay l'Evêque
 N° de forage : rejet (FR)
 Intitulé : Remontée quatrième palier

Niveau Statique : 22,55 m
 Hauteur du repère/sol : 0,50 m

date	heure	temps / mn	débit / m3/h	sonde	
20/7/21	16:30	0	0	22,74	
	16:31	1	0	22,55	
	16:32	2	0	22,55	
	16:33	3	0	22,55	
	16:34	4	0	22,55	
	16:35	5	0	22,55	
	16:36	6	0	22,55	
	16:37	7	0	22,55	
	16:38	8	0	22,55	
	16:39	9	0	22,55	
	16:40	10	0	22,55	
	16:42	12	0	22,55	
	16:45	15	0	22,55	
	16:50	20	0	22,55	
	17:00	30	0	22,55	

Chantier : Fresnay l'Evêque

N° de forage : rejet (FR)

Intitulé : Remontée longue durée

Niveau Statique : 22,55 m

Hauteur du repère/sol : 0,50 m

date	heure	temps / mn	débit / m3/h	sonde	
21/7/21	18:00	0	0	22,66	
	18:01	1	0	22,63	
	18:02	2	0	22,63	
	18:03	3	0	22,63	
	18:04	4	0	22,62	
	18:05	5	0	22,62	
	18:06	6	0	22,62	
	18:07	7	0	22,62	
	18:08	8	0	22,62	
	18:09	9	0	22,62	
	18:10	10	0	22,62	
	18:12	12	0	22,60	
	18:15	15	0	22,59	
	18:20	20	0	22,58	
	18:30	30	0	22,57	
	18:40	40	0	22,56	
	18:50	50	0	22,55	
	19:00	60	0	22,55	

Chantier : Fresnay l'Evêque
 N° de forage : rejet (FR)
 Intitulé : Troisième palier

Niveau Statique : 22,55 m
 Hauteur du repère/sol : 0,50

date	heure	temps / mn	débit / m3/h	sonde	
20/7/21	14:00	0	0	22,55	
	14:01	1	28,2	22,67	
	14:02	2	28,2	22,68	
	14:03	3	28,2	22,68	
	14:04	4	28,2	22,68	
	14:05	5	28,2	22,69	
	14:06	6	28,2	22,69	
	14:07	7	28,2	22,69	
	14:08	8	28,2	22,69	
	14:09	9	28,2	22,69	
	14:10	10	28,2	22,69	
	14:12	12	28,2	22,69	
	14:15	15	28,2	22,69	
	14:20	20	28,2	22,69	
	14:30	30	28,2	22,69	
	14:40	40	28,2	22,69	
	14:50	50	28,2	22,69	
	15:00	60	28,2	22,69	

Chantier : Fresnay l'Evêque
 N° de forage : rejet (FR)
 Intitulé : Remontée troisième palier

Niveau Statique : 22,55 m
 Hauteur du repère/sol : 0,50 m

date	heure	temps / mn	débit / m3/h	sonde	
20/7/21	15:00	0	0	22,69	
	15:01	1	0	22,55	
	15:02	2	0	22,55	
	15:03	3	0	22,55	
	15:04	4	0	22,55	
	15:05	5	0	22,55	
	15:06	6	0	22,55	
	15:07	7	0	22,55	
	15:08	8	0	22,55	
	15:09	9	0	22,55	
	15:10	10	0	22,55	
	15:12	12	0	22,55	
	15:15	15	0	22,55	
	15:20	20	0	22,55	
	15:30	30	0	22,55	