

# DOSSIER TECHNIQUE

## FORAGE D'EAU N°2 REJET N°1

<b>Entreprise:</b>	<b>SARL BREBANT YANN FORAGE</b>
<b>Client:</b>	
<b>Maître d'oeuvre:</b>	<b>BREBANT FORAGE</b> ZA 8 RUE DU COURTIL 50510 CERENCES
<b>Exploitant:</b>	

**Code National BSS :**

**N° Déclaration \* :**

**Police de l'eau \* :**

\* Numéro de déclaration au titre de la police de l'eau

\*\* N° d'enregistrement de déclaration préalable

**Lieu de l'ouvrage :** LE CHATEAU

14710 ASNIERES EN BESSIN

**Coordonnées :** **Longitude** 000°56'21 18"W **Latitude** 049°21'51,42"N **Altitude :** 0.00 m

**Nombre de forages :** 1

**Date début de l'ouvrage :** 19/10/2016

**Resp. M. Ouvrage :**

**Date fin de l'ouvrage :** 19/10/2016

**Resp. M. Oeuvre :**

**Machine :** STENUICK

**Resp. Chantier :**

**Date début pompage :**

**Niveau statique non perturbé :** 0.00 m

**Date fin de pompage :**

**Débit Maxi. d'essai :** 0.00 m<sup>3</sup>/h

**Nombre de nappes identifiées :**

**Rabattement correspondant :** 0.00 m

**Notes :**

**TRONCONS de L'OUVRAGE**  
**FORAGE D'EAU N°2 REJET N°1**

<b>Client:</b>	
<b>Maître d'oeuvre:</b>	<b>BREBANT FORAGE</b>
<b>Lieu de l'ouvrage :</b>	<b>LE CHATEAU</b>
	<b>14710    ASNIERES EN BESSIN</b>

### LITHOLOGIE

De	à	Libellé
0.00	1.00	TERRE
1.00	8.00	CALCAIRE ARGILE
8.00	30.00	ARGILE NOIRE
30.00	40.00	CALCAIRE

### FORAGE

De	à	Ø"	Ømm	Mode de forage	Fluide de forage
0.00	18.00	9"	229.00	M.f.t.	Air
18.00	40.00	6"1/2	165.00	M.f.t.	Air

\* Reconnaissance

### ARRIVEES D'EAU

Profondeur (m)	Débit (m3/heure)
30.00	30.00
40.00	35.00

### TUBAGE

De	à	Ø"	Ømm	Epais.	Ecra.	Nature du tubage	Type	Slot	Vide %
0.00	20.00	4"7/8	125.00	5.00		P.v.c.-lisse	Tube-plein		
20.00	24.00	4"7/8	125.00	5.00		P.v.c.-lisse	Crepine fentes	1.00	
24.00	28.00	4"7/8	125.00	5.00		P.v.c.-lisse	Tube-plein		
28.00	32.00	4"7/8	125.00	5.00		P.v.c.-lisse	Crepine fentes	1.00	
32.00	36.00	4"7/8	125.00	5.00		P.v.c.-lisse	Tube-plein		
36.00	40.00	4"7/8	125.00	5.00		P.v.c.-lisse	Crepine fentes		

### REMPLISSAGE

De	à	Ø"	Ømm	Matériau	Nature	Méthode de pose	Texture	Gra. (mm)	Vol. m3
0.00	17.00	4"7/8	125.00	Ciment	Ciment-bentonite	Sous pression			
17.00	18.00	4"7/8	125.00	Billes-argile	Compactionite				

# FORAGE D'EAU N°2 REJET N°1

**Travaux réalisés :**  
du : 19/10/2016 au : 19/10/2016

1/1

**Client :**

**Maitre d'oeuvre :**

**BREBANT FORAGE**

**Localisation de l'ouvrage :**

**LE CHATEAU**

**14710 ASNIERES EN BESSIN**


**Coordonnées de l'ouvrage :**

Géographique  
Longitude (X): 000°56'21,18"W  
Latitude (Y): 049°21'51,42"N  
Altitude sol (Z): +0,000 m

Echelle : 1/201

Profondeurs en m au-dessous du repère zéro sol (signe + au-dessus)

Nombre de forages : 1

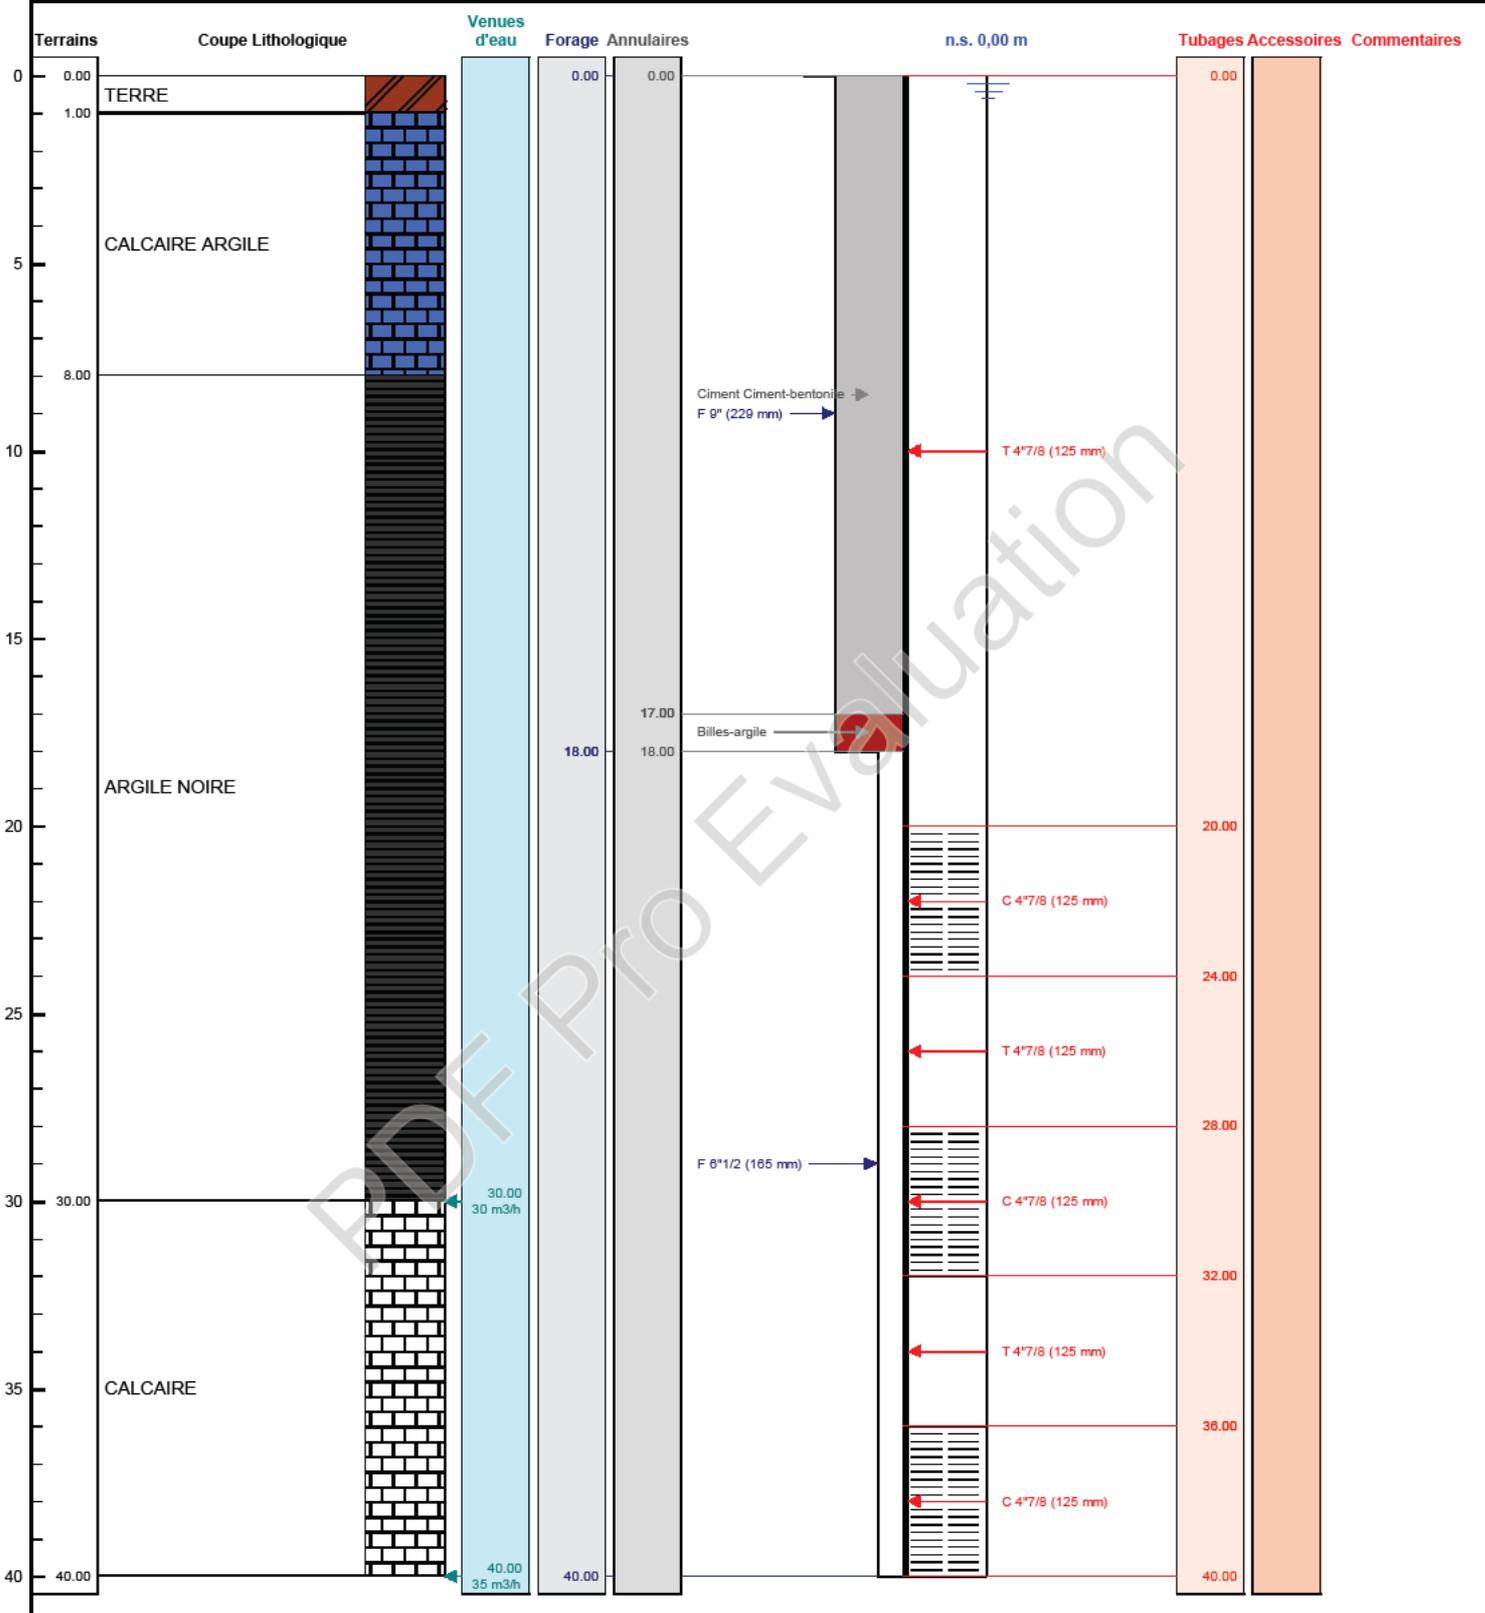

Le ..... à .....  
CERTIFIE CONFORME A L'OUVRAGE EXECUTE  
Tampon et signature du chef d'entreprise