

# DOSSIER TECHNIQUE

## PAC 2



**Entreprise:** ETS ROBERT MENTZLER

**Client:** NULL  
7 Rue du stade Saint Paul  
67610 LA WANTZENAU

**Maître d'oeuvre:** NULL  
7 Rue du stade Saint Paul  
67610 LA WANTZENAU

**Exploitant:**

**Code National BSS :** / X

**N° Déclaration \*\* :**

**Police de l'eau \* :**

\* Numéro de déclaration au titre de la police de l'eau

\*\* N° d'enregistrement de déclaration préalable

**Lieu de l'ouvrage :** 7 Rue du stade Saint Paul  
67610 LA WANTZENAU

**Coordonnées :** Longitude 007°49'36,01"E Latitude 048°39'35,21"N **Altitude :** 0.00 m

**Nombre de forages :** 1

**Date début de l'ouvrage :** 12/05/2022

**Resp. M. Ouvrage :** DYLAN

**Date fin de l'ouvrage :** 13/05/2022

**Resp. M. Oeuvre :** DYLAN

**Machine :** Fraste

**Resp. Chantier :** DB

**Date début pompage :**

**Niveau statique non perturbé :** 2.80 m

**Date fin de pompage :**

**Débit Maxi. d'essai :** 0.00 m3/h

**Nombre de nappes identifiées :**

**Rabattement correspondant :** 0.00 m

**Notes :**

## TRONCONS de L'OUVRAGE

## PAC 2



Charte qualité

**Client:** NULL  
**Maître d'oeuvre:** NULL  
**Lieu de l'ouvrage :** 7 Rue du stade Saint Paul  
 67610 LA WANTZENAU

## LITHOLOGIE

De	à	Libellé
0.00	2.00	Remblai
2.00	15.00	Gravier et sable
15.00	18.00	Gravier
18.00	20.00	Gravier et sable
20.00	23.00	Gravier et argile
23.00	25.00	Argile et sable

## FORAGE

De	à	Ø"	Ømm	Mode de forage	Fluide de forage
0.00	25.00	9"3/8	240.00	M.f.t.	Air

\* Reconnaissance

## TUBAGE

De	à	Ø"	Ømm	Epais.	Ecra.	Nature du tubage	Type	Slot	Vide %
0.00	17.00	9"3/8	240.00	0.00		P.v.c.	Tube-plein		
17.00	21.00	9"3/8	240.00	0.00		P.v.c.	Crepine fentes	2.00	
21.00	25.00	9"3/8	240.00	0.00		P.v.c.	Tube-plein		

## REMPLISSAGE


De	à	Ø"	Ømm	Matériau	Nature	Méthode de pose	Texture	Gra. (mm)	Vol. m3
14.00	15.00	Rebouc	0.00	Billes-argile	Compactonite				

Code BSS : / X	PAC 2	Travaux réalisés : du : 12/05/2022 au : 13/05/2022	1/1
Client :	NULL	Coordonnées de l'ouvrage : Géographique Longitude (X): 007°49'36,01"E Latitude (Y): 048°39'35,21"N Altitude sol: +0,000 m	
Maitre d'oeuvre :	NULL		
Localisation de l'ouvrage :	7 Rue du stade Saint Paul		
	67610 LA WANTZENAU		

Echelle : 1/126

Profondeurs en m au-dessous du repère zéro sol (signe + au-dessus)

Nombre de forages : 1

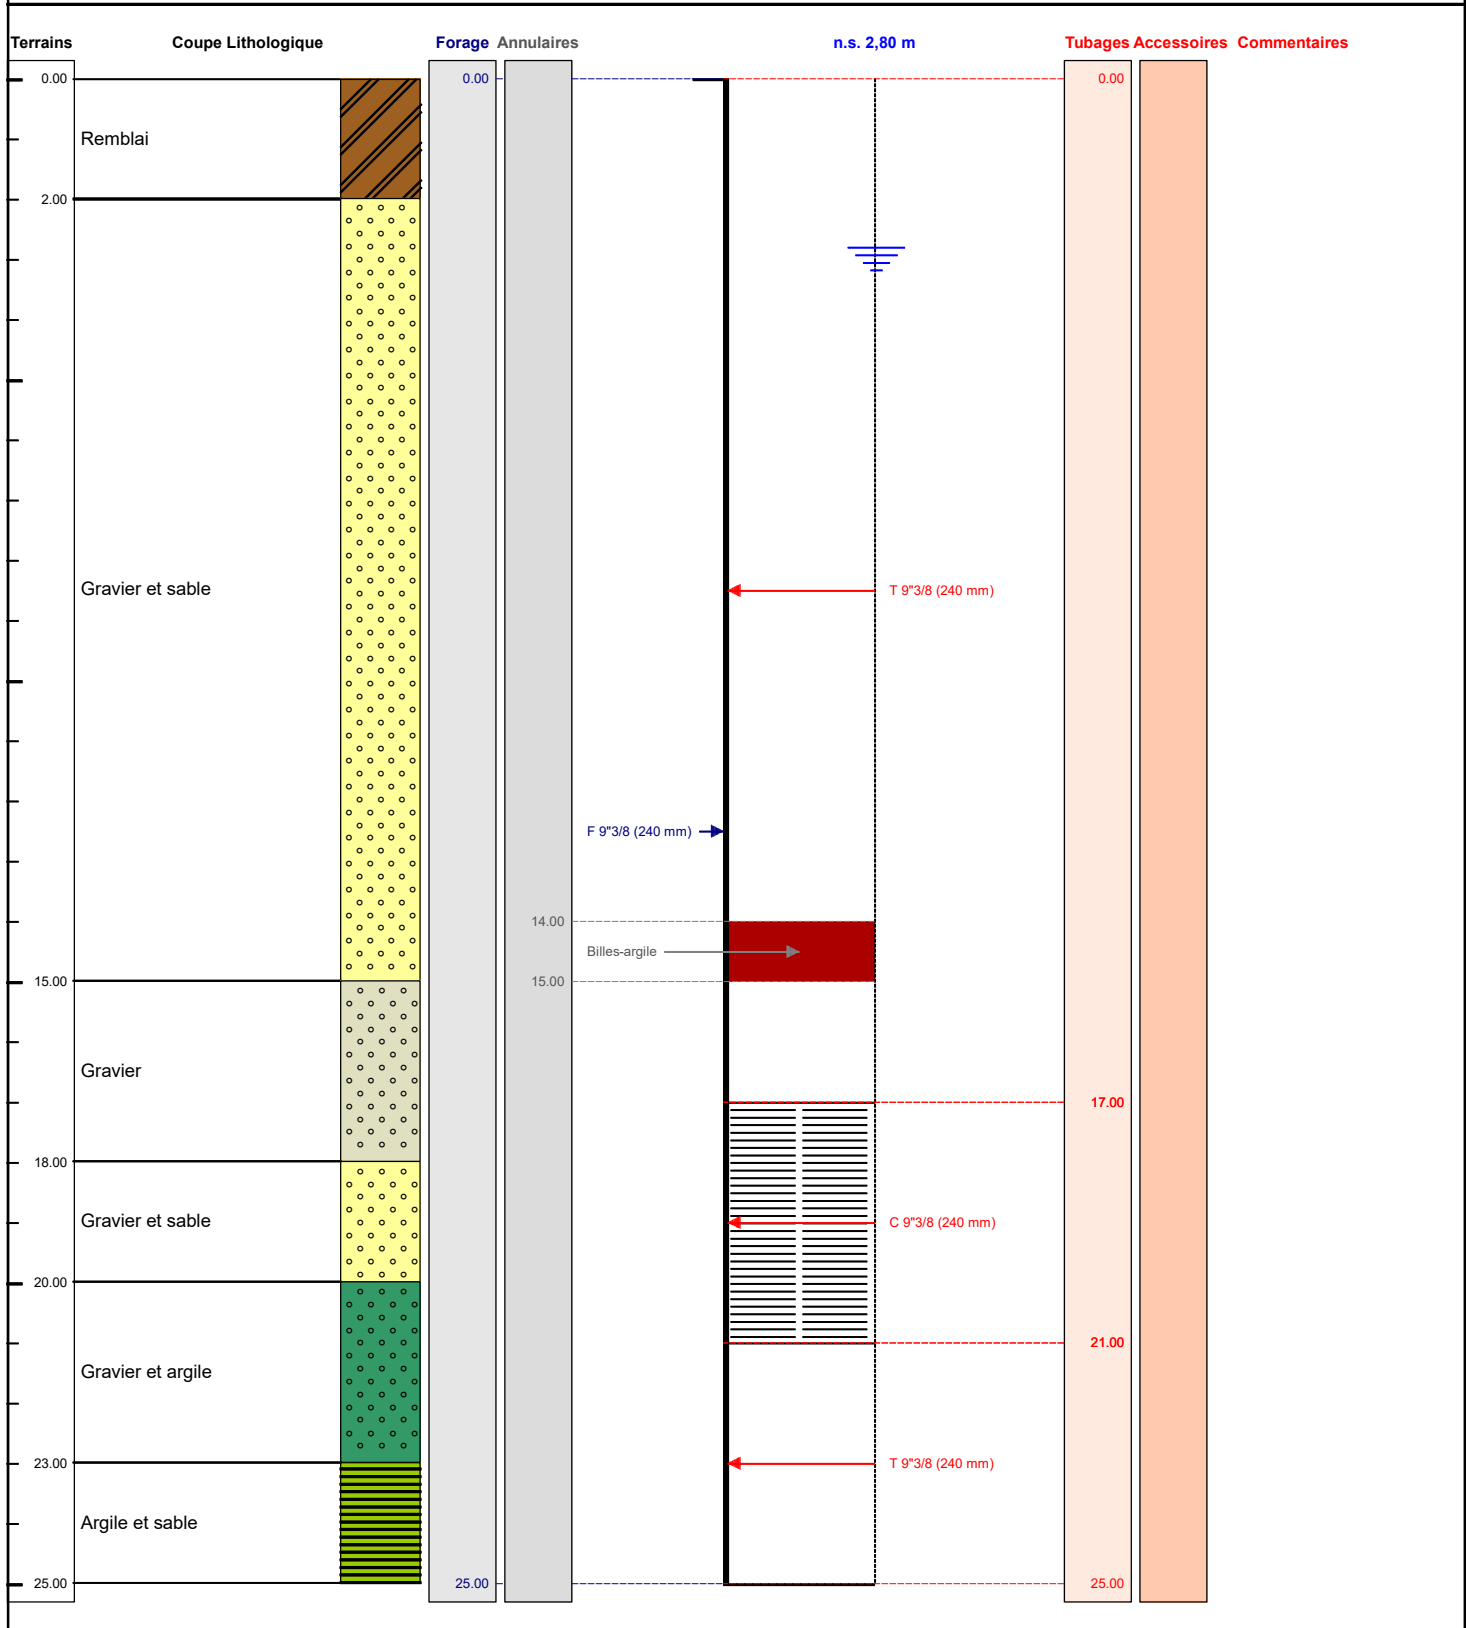

Le ...../...../..... à .....

CERTIFIE CONFORME A L'OUVRAGE EXECUTE

Tampon et signature du chef d'entreprise