

DOSSIER TECHNIQUE

PAC 1



Charte qualité

Entreprise: ETS ROBERT MENTZLER

Client: NULL
7 Rue du stade Saint Paul
67610 LA WANTZENAU

Maître d'oeuvre: NULL
7 Rue du stade Saint Paul
67610 LA WANTZENAU

Exploitant: MAIRIE CHATENOIS
81 rue du maréchal foch
67730 CHATENOIS

Code National BSS : / X

N° Déclaration ** :

Police de l'eau * :

* Numéro de déclaration au titre de la police de l'eau

** N° d'enregistrement de déclaration préalable

Lieu de l'ouvrage : 7 Rue du stade Saint Paul
67610 LA WANTZENAU

Coordonnées : **Longitude** 007°49'36,01"E **Latitude** 048°39'35,21"N **Altitude :** 0.00 m

Nombre de forages : 1

Date début de l'ouvrage : 12/05/2022

Resp. M. Ouvrage : DYLAN

Date fin de l'ouvrage : 13/05/2022

Resp. M. Oeuvre : DYLAN

Machine : Fraste

Resp. Chantier : DB

Date début pompage : **Niveau statique non perturbé :** 2.80 m

Date fin de pompage : **Débit Maxi. d'essai :** 0.00 m³/h

Nombre de nappes identifiées : **Rabattement correspondant :** 0.00 m

Notes :

TRONCONS de L'OUVRAGE

PAC 1



Charte qualité

Client:	NULL
Maître d'oeuvre:	NULL
Lieu de l'ouvrage :	7 Rue du stade Saint Paul
	67610 LA WANTZENAU

LITHOLOGIE

De	à	Libellé
0.00	2.00	Remblai
2.00	15.00	Gravier et sable
15.00	18.00	Gravier
18.00	20.00	Gravier et sable
20.00	23.00	Gravier
23.00	25.00	Argile et sable

FORAGE

De	à	Ø"	Ømm	Mode de forage	Fluide de forage
0.00	25.00	9"3/8	240.00	M.f.t.	Air

* Reconnaissance

TUBAGE

De	à	Ø"	Ømm	Epais.	Ecra.	Nature du tubage	Type	Slot	Vide %
0.00	17.00	9"3/8	240.00	0.00		P.v.c.	Tube-plein		
17.00	21.00	9"3/8	240.00	0.00		P.v.c.	Crepine fentes	2.00	
21.00	25.00	9"3/8	240.00	0.00		P.v.c.	Tube-plein		

REMPLISSAGE

De	à	Ø"	Ømm	Matériau	Nature	Méthode de pose	Texture	Gra. (mm)	Vol. m3
14.00	15.00	Rebouc	0.00	Billes-argile	Compactonite				

Code BSS : / X

PAC 1

Travaux réalisés :

1/1

du : 12/05/2022 au : 13/05/2022

Client :

NULL

Maitre d'oeuvre :

NULL

Localisation de l'ouvrage : 7 Rue du stade Saint Paul

67610 LA WANTZENAU

Coordonnées de l'ouvrage :

Géographique

Longitude (X):

007°49'36,01"E

Latitude (Y):

048°39'35,21"N


Altitude sol (Z):

+0,000 m

Echelle : 1/126

Profondeurs en m au-dessous du repère zéro sol (signe + au-dessus)

Nombre de forages : 1

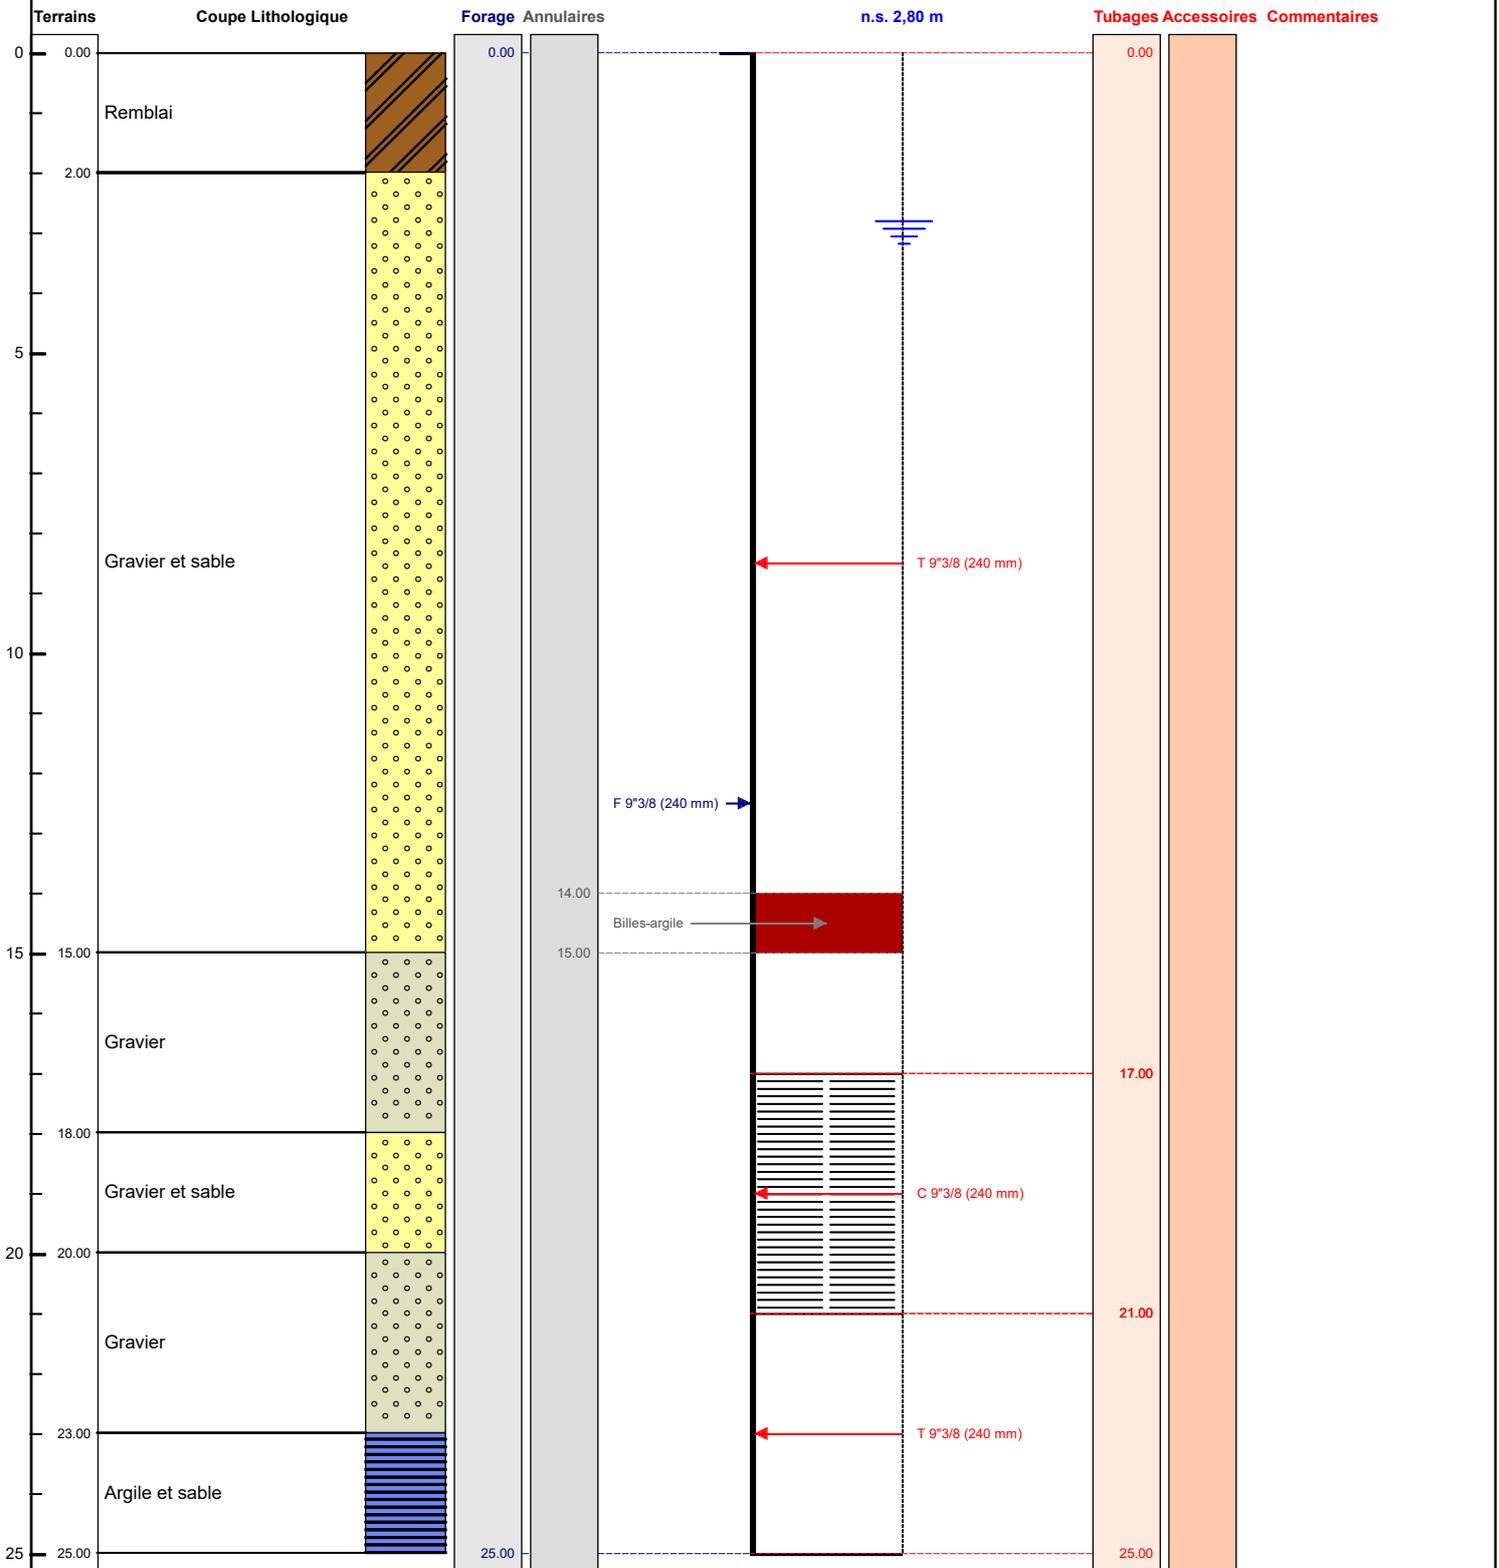

Le/...../..... à

CERTIFIE CONFORME A L'OUVRAGE EXECUTE

Tampon et signature du chef d'entreprise