

-
- "Piste n°240 de Serrottes" - TRX 21 01**
- DFCI de LUE**
- Mise aux normes de piste en sol naturel - platéf. 8 ml hors fossé
 - Mise aux normes et empièchement de piste - platéf. 8 ml hors fossé
 - Reprise d'empièchement de piste - platéf. 8 ml hors fossé
 - Nettoyage de fossé
 - Comblement de fossé avec terres prises sur place (ou apport extérieur)
 - (C) Création / mise aux normes de passages busés
 - Aire de retournement
 - Création et aménagement de forage
- 1/10 000 | 12/05/22**
- 0 100 200 300 400 m
- Piste n°240 de Serrottes**
- Lue**
- Plan de localisation du projet**
- Emplacement projet de forage DFCI**
- 1/25 000**

"Piste n°240 de Serrottes" - TRX 21 01

DFCI de LUE


- Mise aux normes de piste en sol naturel - plat. 8 ml hors fossé
- Mise aux normes et empiérement de piste - plat. 8 ml hors fossé
- Reprise d'empierrement de piste - plat. 8 ml hors fossé
- Nettoyage de fossé
- Comblement de fossé avec terres prises sur place (ou apport extérieur)
- Création / mise aux normes de passages busés
- Aire de retournement
- Création et aménagement de forage

1/10 000 **12/05/22**

Plan de localisation du projet

Emplacement projet de forage DFCI

1/25 000

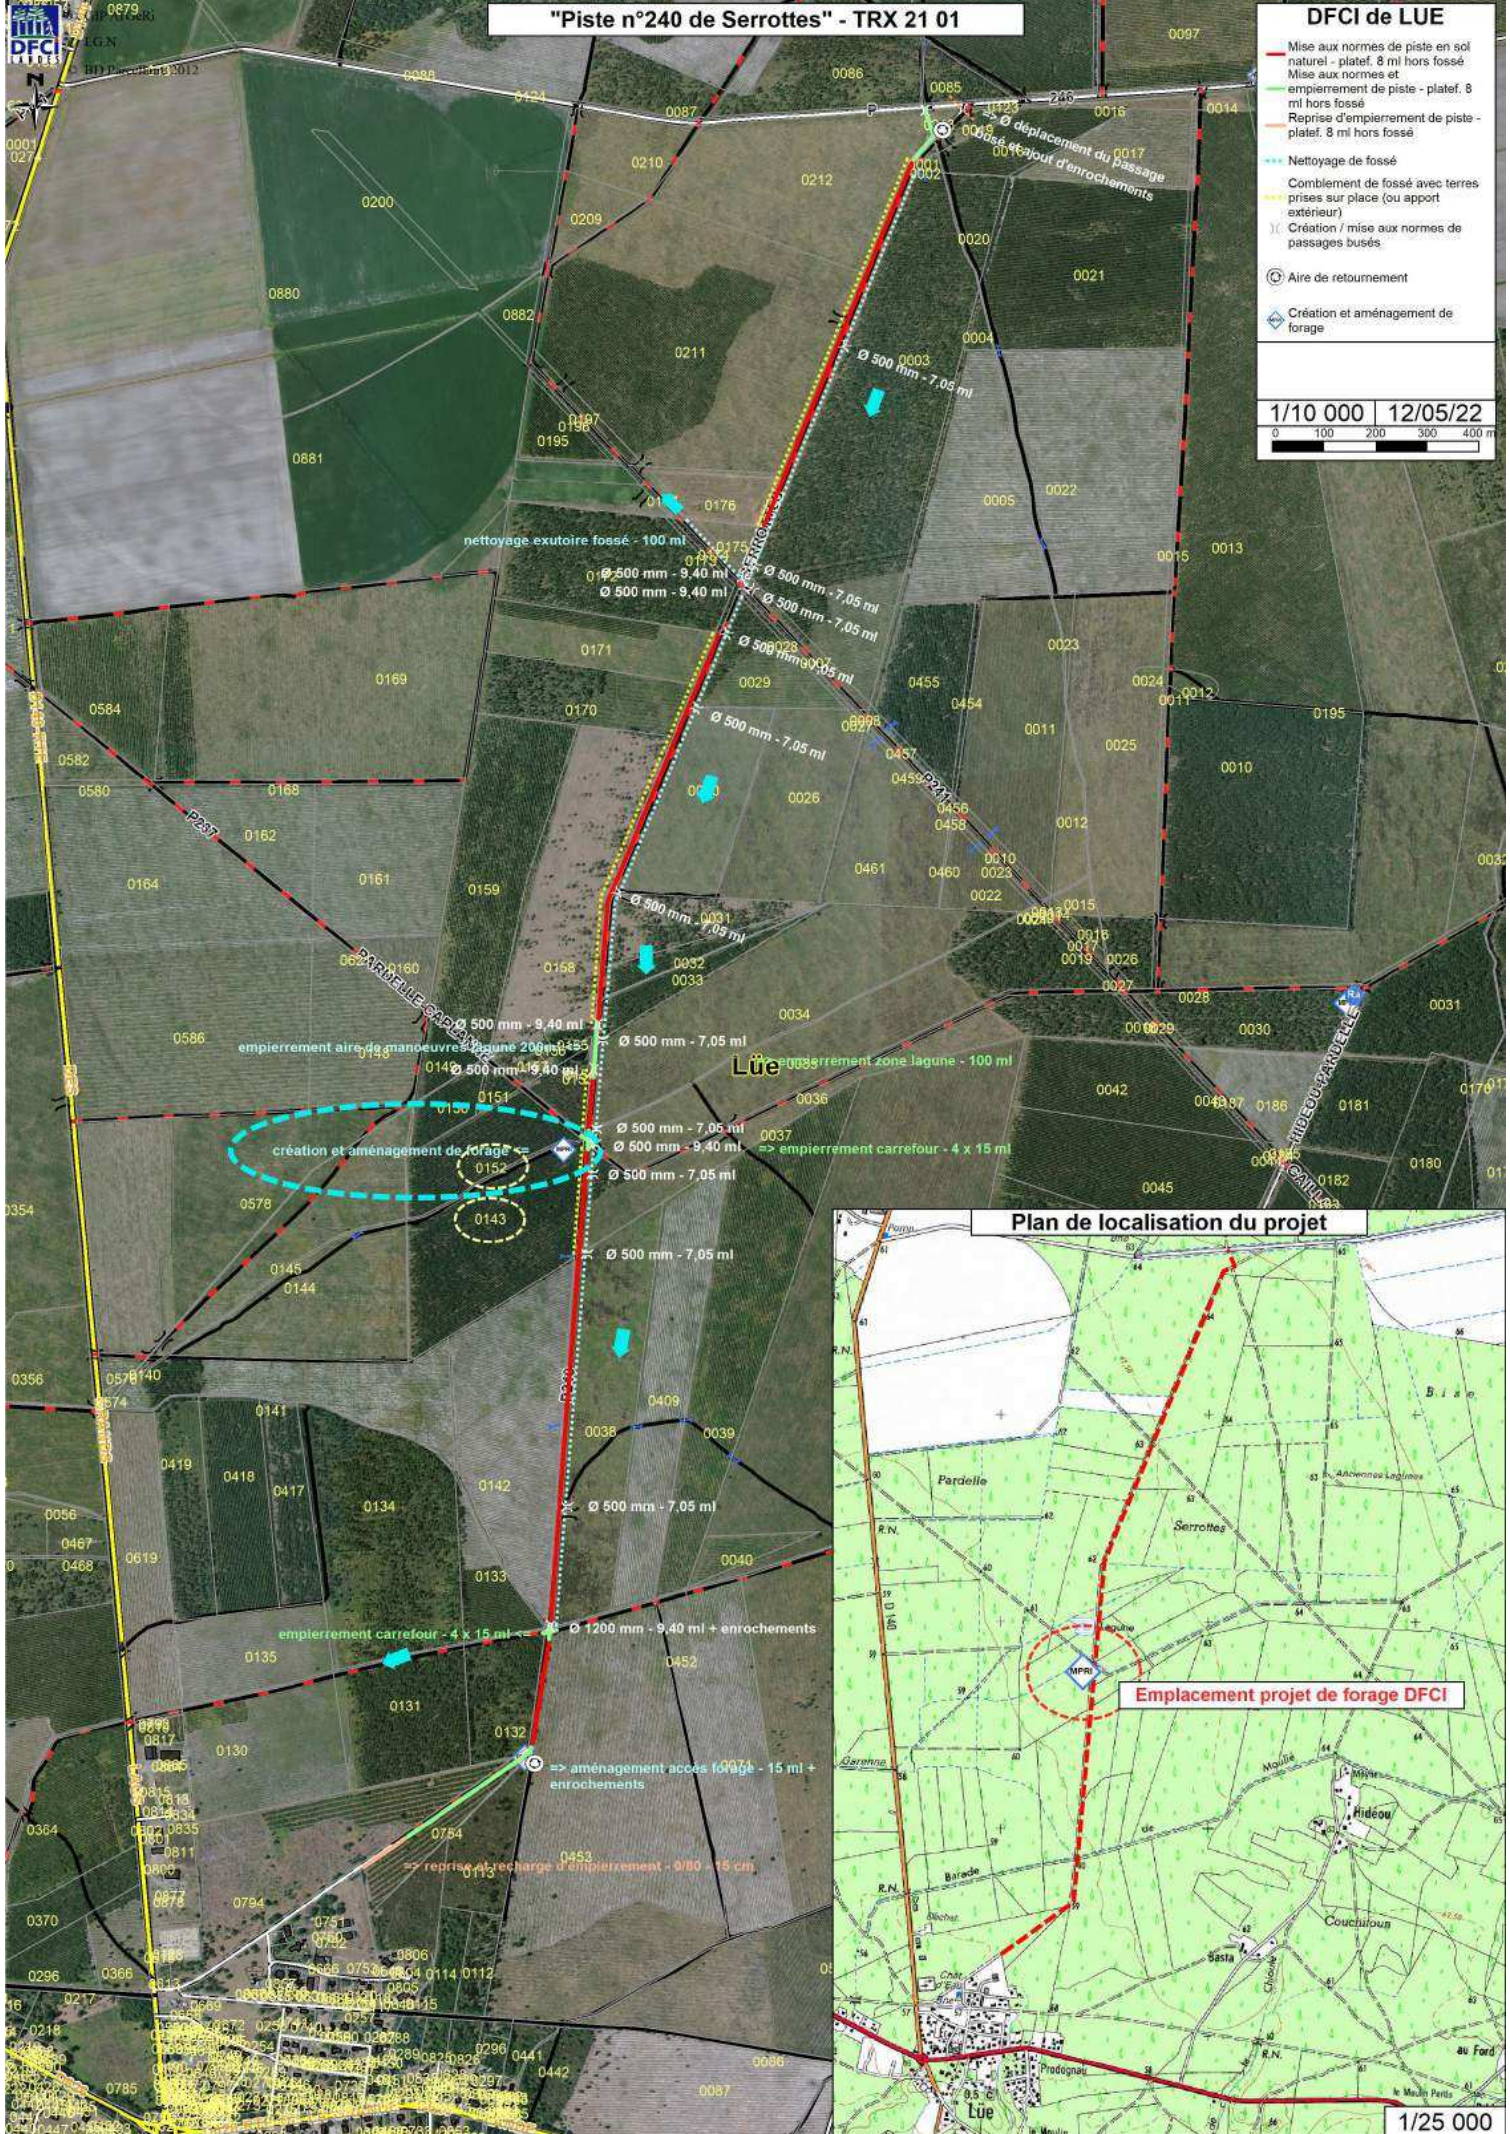

Plan de localisation du projet

Emplacement projet de forage DFCI

1/25 000

Plan de localisation du projet

Emplacement projet de forage DFCI

1/25 000

