

DOSSIER TECHNIQUE

FORAGE AGRICOLE DE REMPLACEMENT

Entreprise: FORAQUITAINE

Client:

Maître d'oeuvre: /

Exploitant:

Code National BSS : BSS004ALXN / X

N°Déclaration ** : 2361

Police de l'eau * : 40-2020-00196

* Numéro de déclaration au titre de la police de l'eau

** N° d'enregistrement de déclaration préalable

Lieu de l'ouvrage : LA BRULE
40210 ESCOURCE

Coordonnées : Longitude 383 514 Latitude 6 348 278 Altitude : 75.00 m
Zone Lambert-93 métrique

Nombre de forages : 1

Date début de l'ouvrage : 26/05/2020 Resp. M. Ouvrage :

Date fin de l'ouvrage : 28/05/2020 Resp. M. Oeuvre :

Machine : FAILLING 1500 Resp. Chantier :

Date début pompage : 28/05/2020 Niveau statique non perturbé : 1.85 m

Date fin de pompage : 28/05/2020 Débit Maxi. d'essai : 17.60 m3/h

Nombre de nappes identifiées : 1 Rabattement correspondant : 1.35 m

Notes :

TRONCONS de L'OUVRAGE

FORAGE AGRICOLE DE REMPLACEMENT

Client:	
Maître d'oeuvre:	/
Lieu de l'ouvrage :	LA BRULE
	40210 ESCOURCE

LITHOLOGIE

De	à	Libellé
0.00	1.00	TERRE VEGETALE
1.00	21.00	SABLES BEIGES A BLANCS

FORAGE

De	à	Ø"	Ømm	Mode de forage	Fluide de forage
0.00	21.00	10"3/4	273.00	Battage	Eau-claire

* Reconnaissance

TUBAGE

De	à	Ø"	Ømm	Epais.	Ecra.	Nature du tubage	Type	Slot	Vide %
-0.50	8.36	6"5/8	167.00	5.00		P.v.c.	Cuvelage		
8.36	19.40	6"5/8	167.00	5.00		P.v.c.	Crepine fentes	0.75	

REPLISSAGE

De	à	Ø"	Ømm	Matériau	Nature	Méthode de pose	Texture	Gra. (mm)	Vol. m3
0.00	2.00	6"5/8	167.00	Ciment	Clk	Annulaire			0.10
2.00	21.00	6"5/8	167.00	Gravier	Graviers de silacq	Gravitaire	Roule	1.00-2.50	0.79

Code BSS : BSS004ALXN / X

FORAGE AGRICOLE DE REMPLACEMENTTravaux réalisés :
du : 26/05/2020 au : 28/05/2020

1/1

Client :

Maitre d'oeuvre :

Localisation de l'ouvrage : **LA BRULE****40210 ESCOURCE**

Coordonnées de l'ouvrage :

Lambert-93 métrique

Longitude (X): 383 514


Latitude (Y): 6 348 278

Altitude sol (Z): +75,000 m

Echelle : 1/108

Profondeurs en m au-dessous du repère zéro sol (signe + au-dessus)

Nombre de forages : 1

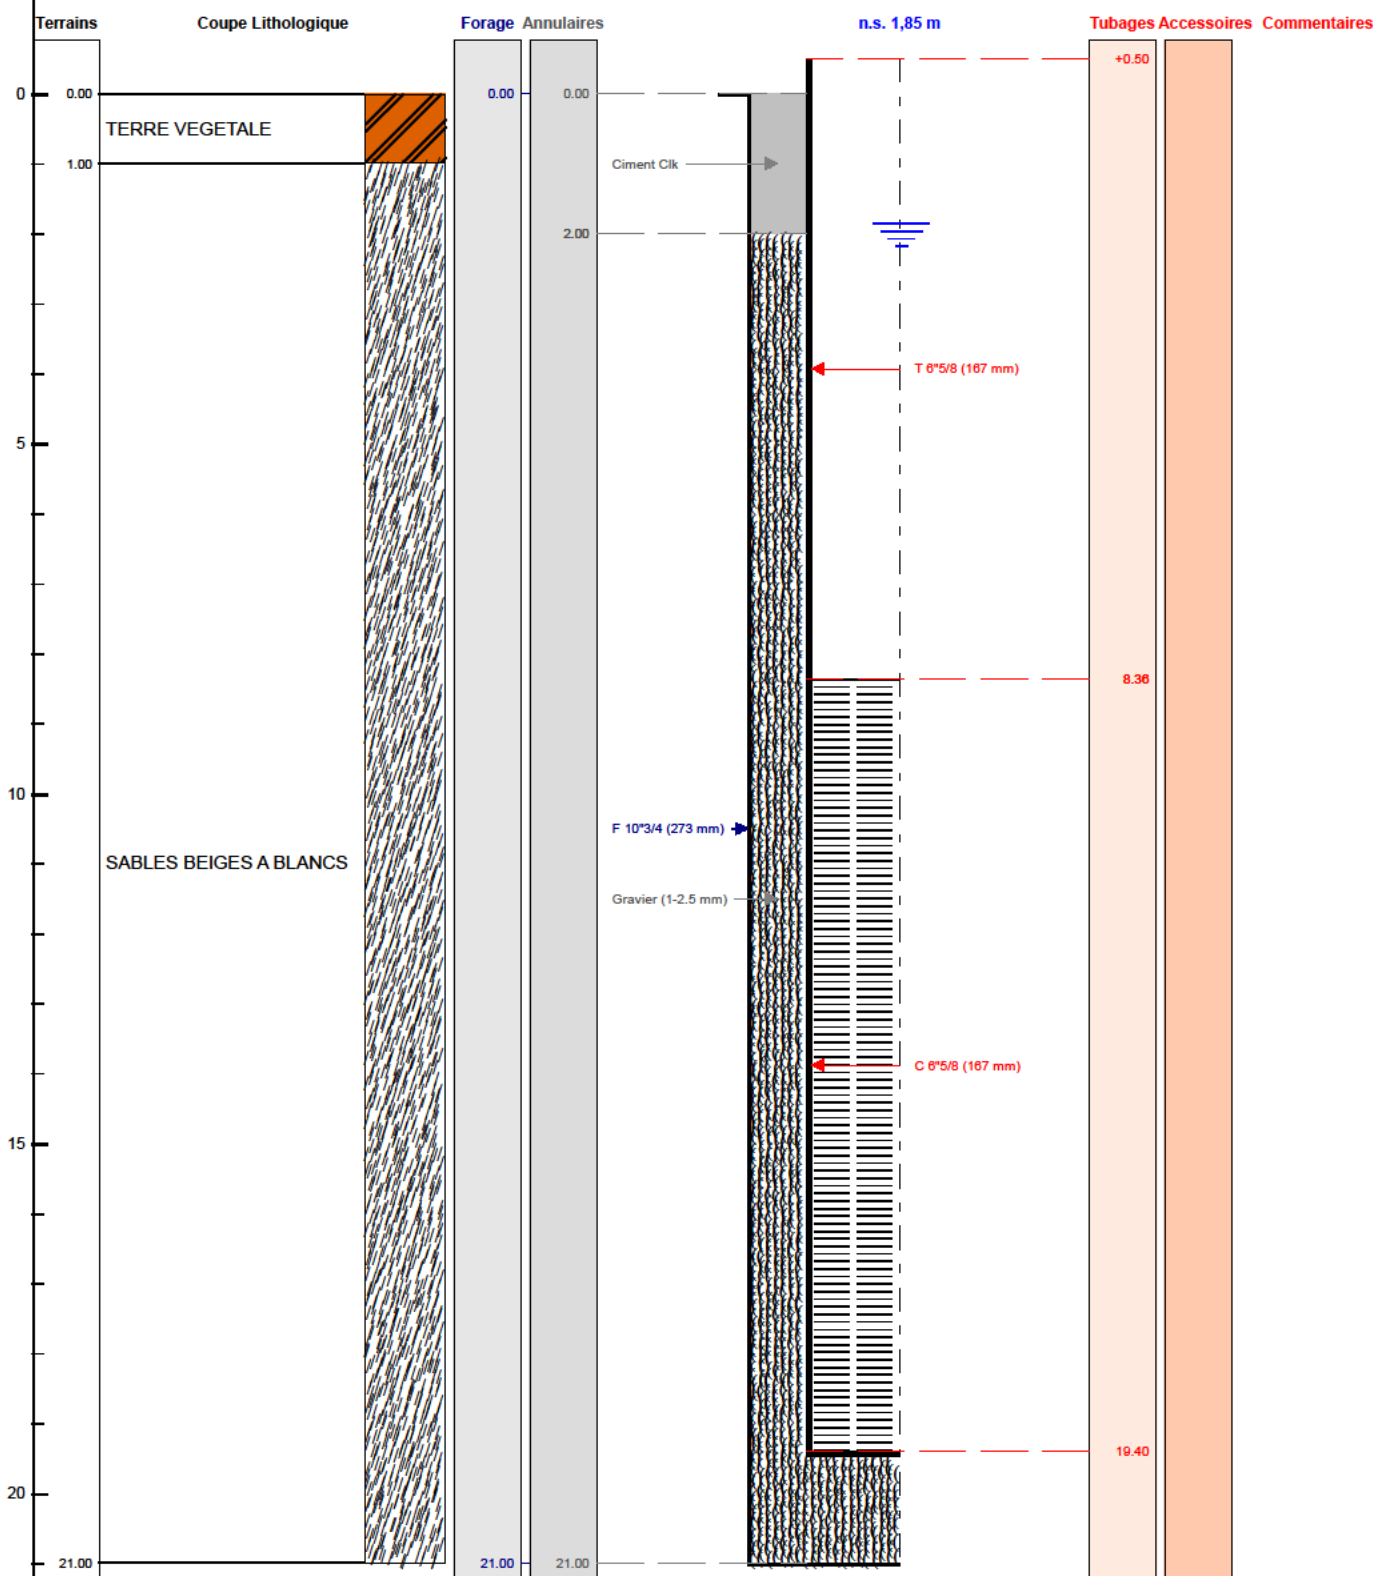

Le/...../..... à

CERTIFIE CONFORME A L'OUVRAGE EXECUTE

Tampon et signature du chef d'entreprise

Lambert-93 métrique Long.: 383 514 Lat.: 6 348 278 Alt.: +75,000 m

PAGE: 3