

DOSSIER TECHNIQUE

FORAGE A USAGE DOMESTIQUE

Entreprise:	FORAQUITAINE
Client:	
Maître d'oeuvre:	/
Exploitant:	

Code National BSS : BSS003PASO / X

N° Déclaration ** :

Police de l'eau * :

* Numéro de déclaration au titre de la police de l'eau

** N° d'enregistrement de déclaration préalable

Lieu de l'ouvrage : Labuly

40310 ARX

Coordonnées : Longitude 464 603 Latitude 6 338 616 **Altitude :** 158.00 m
Zone Lambert-93 métrique

Nombre de forages : 1

Date début de l'ouvrage : 10/02/2020

Resp. M. Ouvrage :

Date fin de l'ouvrage : 13/02/2020

Resp. M. Oeuvre : FORAQUITAINE

Machine : FAILING 1500

Resp. Chantier :

Date début pompage : 13/02/2020

Niveau statique non perturbé : 1.10 m

Date fin de pompage : 13/02/2020

Débit Maxi. d'essai : 1.20 m³/h

Nombre de nappes identifiées : 1

Rabattement correspondant : 5.40 m

Notes :

TRONCONS de L'OUVRAGE

FORAGE A USAGE DOMESTIQUE

Client:	
Maître d'oeuvre:	
Lieu de l'ouvrage :	Labuly
	40310 ARX

LITHOLOGIE

De	à	Libellé
0.00	0.60	SABLES GRAS
0.60	1.30	ARGILES BLEUES
1.30	4.80	ARGILES SABLEUSES MARRONS
4.80	10.80	SABLE MARRONS ARGILEUX
10.80	13.00	ARGILES BLEUES

FORAGE

De	à	Ø"	Ømm	Mode de forage	Fluide de forage
0.00	2.00	12"3/4	323.00	Tariere	Eau-claire
2.00	13.00	10"3/4	273.00	Battage	Eau-claire

* Reconnaissance

TUBAGE

De	à	Ø"	Ømm	Epais.	Ecr.	Nature du tubage	Type	Slot	Vide %
-0.50	4.19	6"5/8	167.00	5.00		P.v.c.	Cuvelage		
4.19	12.40	6"5/8	167.00	5.00		P.v.c.	Cuvelage		

REMPLISSAGE

De	à	Ø"	Ømm	Matériau	Nature	Méthode de pose	Texture	Gra. (mm)	Vol. m3
0.00	2.00	6"5/8	167.00	Ciment	Clk	Annulaire			0.12
2.00	13.00	6"5/8	167.00	Gravier	Graviers de silacq	Gravitaire	Roule	1.00-2.50	450.00

Client :

Maitre d'oeuvre :

Localisation de l'ouvrage : Labuly

40310 ARX

Coordonnées de l'ouvrage :

Lambert-93 métrique

Longitude (X): 464 603


Latitude (Y): 6 338 616

Altitude sol (Z): +158,000 m

Echelle : 1/68

Profondeurs en m au-dessous du repère zéro sol (signe + au-dessus)

Nombre de forages : 1

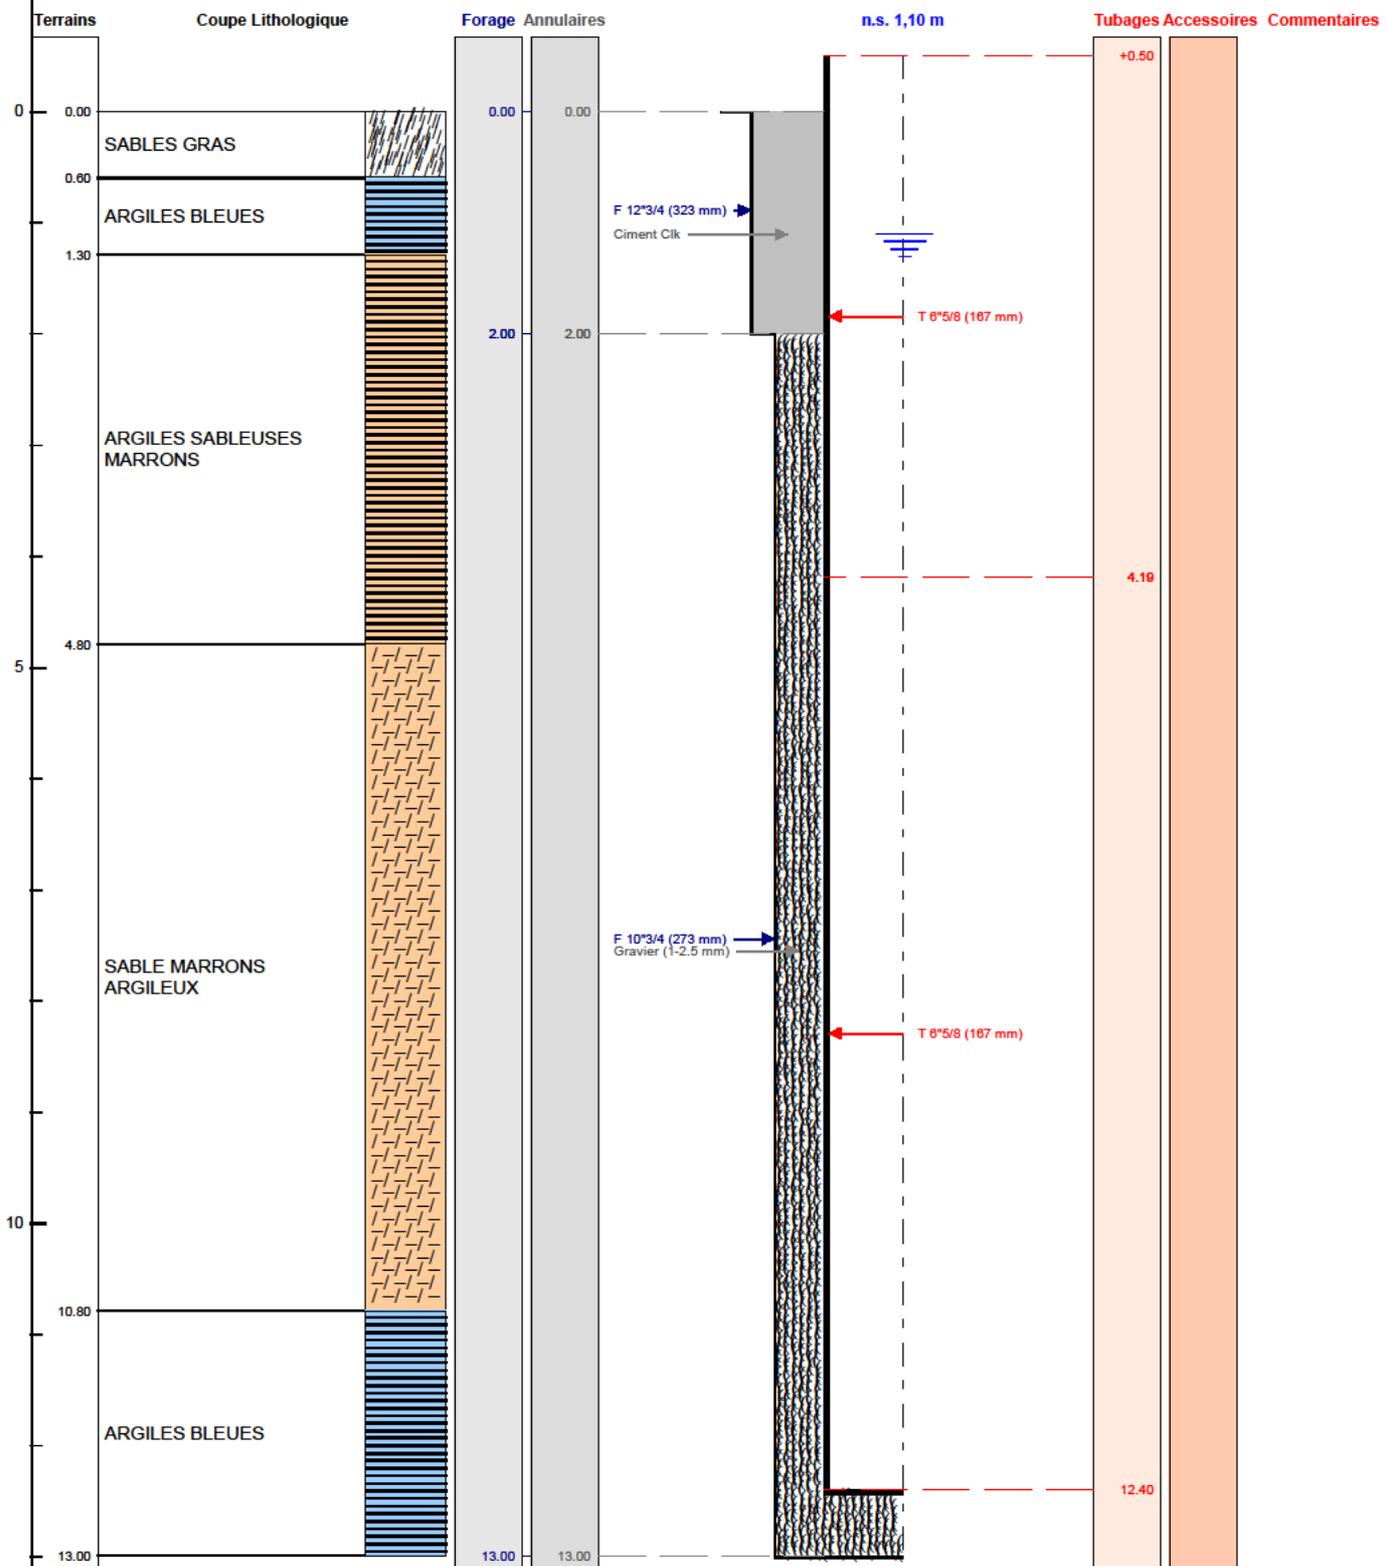

Le à
 CERTIFIE CONFORME A L'OUVRAGE EXECUTE
 Tampon et signature du chef d'entreprise