

# DOSSIER TECHNIQUE

## FORAGE AGRICOLE N°3

Entreprise: FORAQUITAINE

Client:

Maître d'oeuvre: /

Exploitant:

Code National BSS : BSS004GBRF / F3

N°Déclaration \*\*: 9442

Police de l'eau \* :

\* Numéro de déclaration au titre de la police de l'eau

\*\* N°d'enregistrement de déclaration préalable

Lieu de l'ouvrage : MADROUQUES

40430 SORE

Coordonnées : Longitude 359 159 Latitude 1 934 033 Altitude : 79.00 m  
Zone Lambert 2 étendu métrique

Nombre de forages : 1

Date début de l'ouvrage : 06/03/2012

Resp. M. Ouvrage :

Date fin de l'ouvrage : 08/03/2012

Resp. M. Oeuvre :

Machine : FAILLING 1500

Resp. Chantier :

Date début pompage : 08/03/2012

Niveau statique non perturbé : 3.20 m

Date fin de pompage :

Débit Maxi. d'essai : 15.00 m3/h

Nombre de nappes identifiées :

Rabattement correspondant : 1.20 m

Notes :

## TRONCONS de L'OUVRAGE

### FORAGE AGRICOLE N°3

<b>Client:</b>			
<b>Maître d'oeuvre:</b>			
<b>Lieu de l'ouvrage :</b>	<b>MADROUQUES</b>		
	<b>40430</b>		<b>SORE</b>

#### LITHOLOGIE

De	à	Libellé
0.00	0.60	TERRE
0.60	6.00	SABLE BEIGE
6.00	26.90	SABLE GROSSIER BLANC

#### FORAGE

De	à	Ø"	Ømm	Mode de forage	Fluide de forage
0.00	26.90	10"3/4	273.00	Battage	Eau-claire

\* Reconnaissance

#### TUBAGE

De	à	Ø"	Ømm	Epais.	Ecra.	Nature du tubage	Type	Slot	Vide %
0.00	12.30	6"5/8	167.00	5.00		P.v.c.	Cuvelage		
12.30	26.90	6"5/8	167.00	5.00		P.v.c.	Crepine fentes	0.75	

#### REMPLISSAGE

De	à	Ø"	Ømm	Matériau	Nature	Méthode de pose	Texture	Gra. (mm)	Vol. m3
0.00	26.90	6"5/8	167.00	Gravier	Graviers de silacq	Gravitaire	Roule	1.00-2.40	1.07

Code BSS : BSS004GBRF / F3

**FORAGE AGRICOLE N°3**Travaux réalisés :  
du : 06/03/2012 au : 08/03/2012

1/1

Client :

Maitre d'oeuvre :

Localisation de l'ouvrage : **MADROUQUES****40430 SORE**

Coordonnées de l'ouvrage :

Lambert 2 étendu métrique

Longitude (X): 359 159


Latitude (Y): 1 934 033

Altitude sol (Z): +79,000 m

Echelle : 1/135

Profondeurs en m au-dessous du repère zéro sol (signe + au-dessus)

Nombre de forages : 1

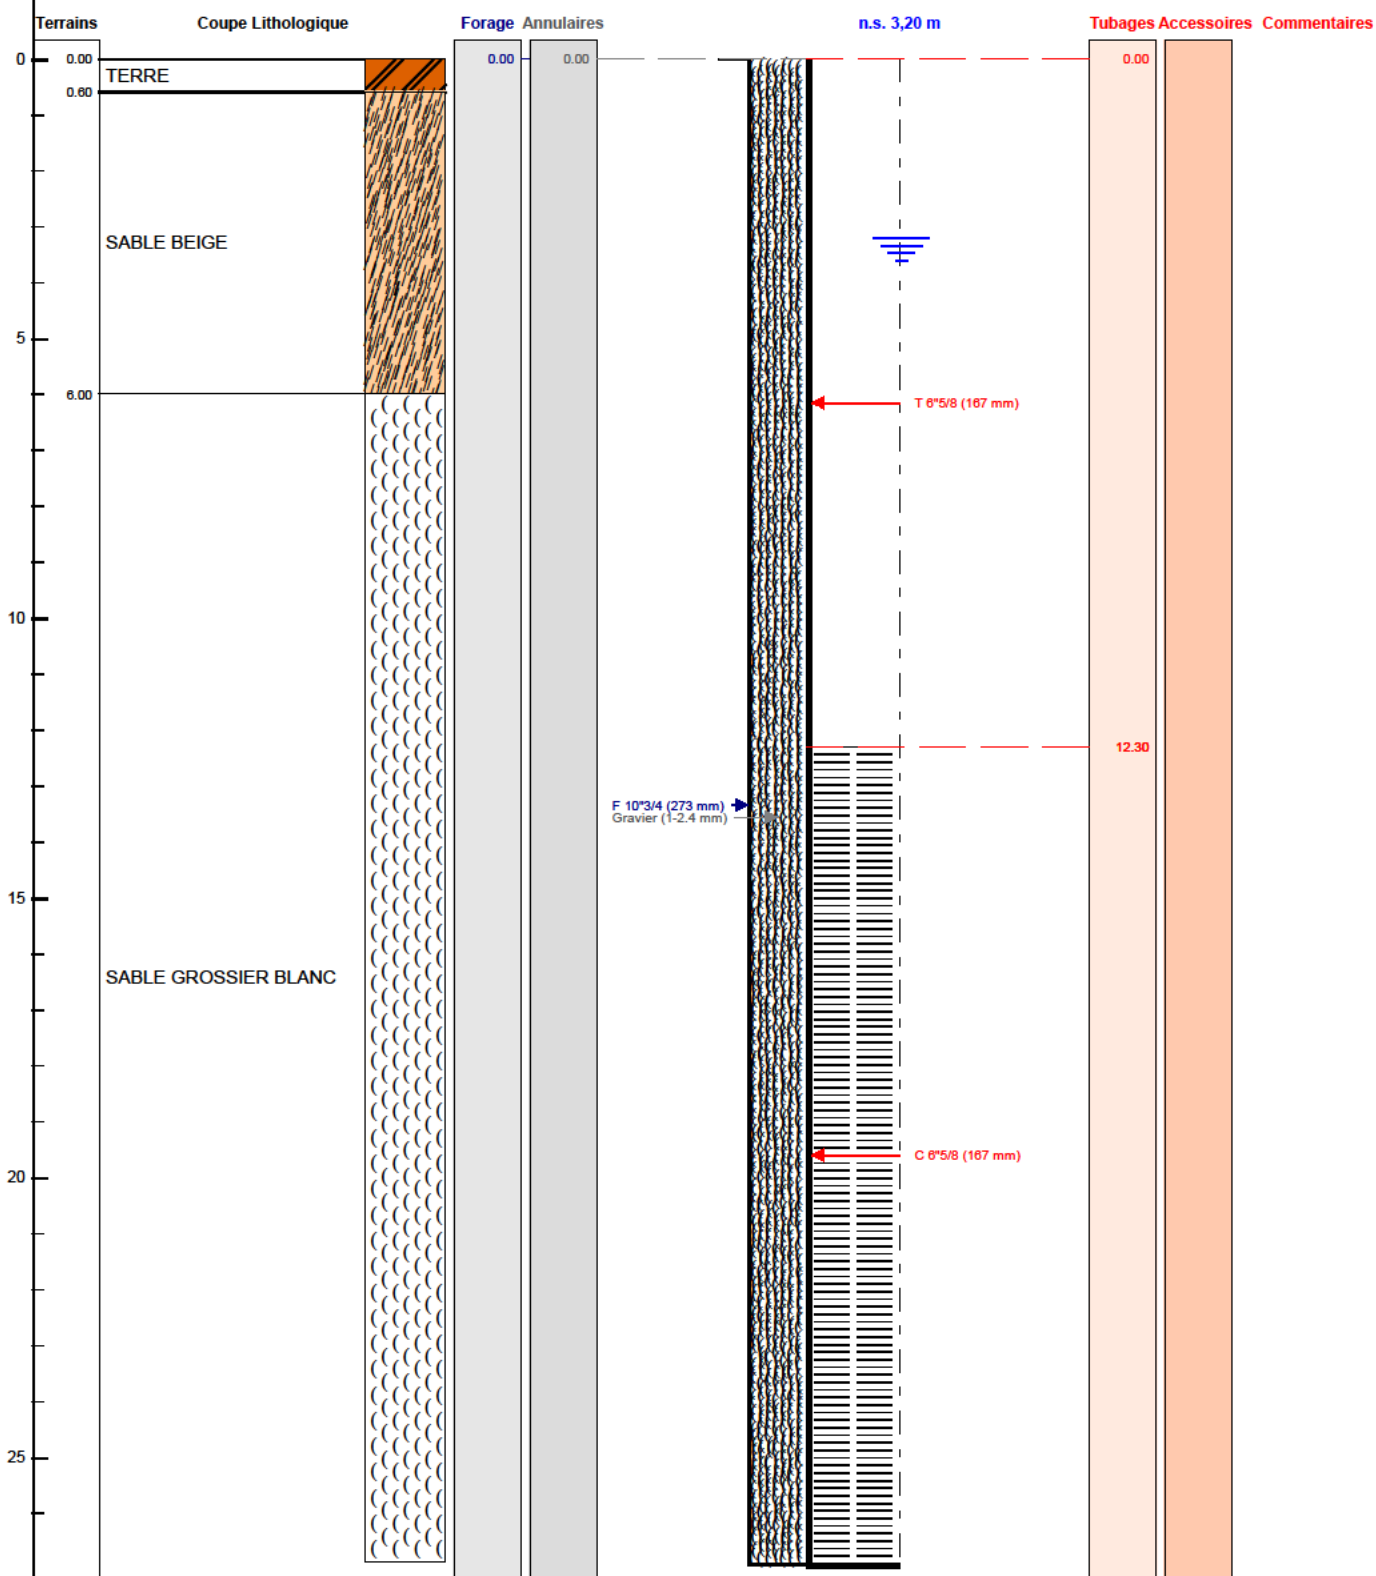

Le ...../...../..... à .....

CERTIFIE CONFORME A L'OUVRAGE EXECUTE

Tampon et signature du chef d'entreprise

Lambert 2 étendu métrique Long.: 359 159 Lat.: 1 934 033 Alt.: +79,000 m

PAGE: 3