

# DOSSIER TECHNIQUE

## FORAGE AGRICOLE

Entreprise: FORAQUITAIN

Client:

Maître d'oeuvre:

Exploitant:

Code National BSS : BSS003IAQS

N° Déclaration \*\*: 40-2018-00349

Police de l'eau \* : 43180

\* Numéro de déclaration au titre de la police de l'eau

\*\* N° d'enregistrement de déclaration préalable

Lieu de l'ouvrage : LACHEYRE

40120 LACQUY

Coordonnées : Longitude 435 863 Latitude 6 324 232 Altitude : 116.00 m  
Zone Lambert-93 métrique

Nombre de forages : 1

Date début de l'ouvrage : 26/02/2019

Resp. M. Ouvrage :

Date fin de l'ouvrage : 07/03/2019

Resp. M. Oeuvre :

Machine : FAILING 1500

Resp. Chantier :

Date début pompage : 06/03/2019

Niveau statique non perturbé : 15.40 m

Date fin de pompage : 06/03/2019

Débit Maxi. d'essai : 11.50 m3/h

Nombre de nappes identifiées :

Rabattement correspondant : 6.40 m

Notes :

## TRONCONS de L'OUVRAGE

### FORAGE AGRICOLE

<b>Client:</b>	
<b>Maître d'oeuvre:</b>	/
<b>Lieu de l'ouvrage :</b>	LACHEYRE
	40120 LACQUY

#### LITHOLOGIE

De	à	Libellé
0.00	0.40	TERRE NOIRE
0.40	4.30	SABLES BLANCS
4.30	13.40	SABLES MARRONS ARGILEUX
13.40	27.00	SABLES GRAS MARRONS

#### FORAGE

De	à	Ø"	Ømm	Mode de forage	Fluide de forage
0.00	0.60	12"3/4	323.00	Tariere	Eau-claire
0.60	27.00	10"3/4	273.00	Battage	Eau-claire

\* Reconnaissance

#### TUBAGE

De	à	Ø"	Ømm	Epais.	Ecra.	Nature du tubage	Type	Slot	Vide %
-0.50	0.60	10"3/4	273.00	6.30		Acier-ordinaire	Cuvelage		
0.00	12.15	6"5/8	167.00	5.00		P.v.c.	Cuvelage		
12.15	26.70	6"5/8	167.00	5.00		P.v.c.	Crepine fentes	0.75	

#### REMPLISSAGE

De	à	Ø"	Ømm	Matériau	Nature	Méthode de pose	Texture	Gra. (mm)	Vol. m3
0.00	0.60	10"3/4	273.00	Ciment	Clk	Annulaire			
0.60	27.00	6"5/8	167.00	Gravier	Graviers de silacq	Gravitaire	Roule	1.00-2.50	0.98

# FORAGE AGRICOLE

Travaux réalisés : 111  
du : 26/02/2019 au : 07/03/2019

Client :

Maitre d'oeuvre :

Localisation de l'ouvrage : LACHEYRE

40120 LACQUY

Coordonnées de l'ouvrage :

Lambert-93 métrique

Longitude (X): 435 863


Latitude (Y): 6 324 232

Altitude sol (Z): +116,000 m

Echelle : 1/138

Profondeurs en m au-dessous du repère zéro sol (signe + au-dessus)

Nombre de forages : 1

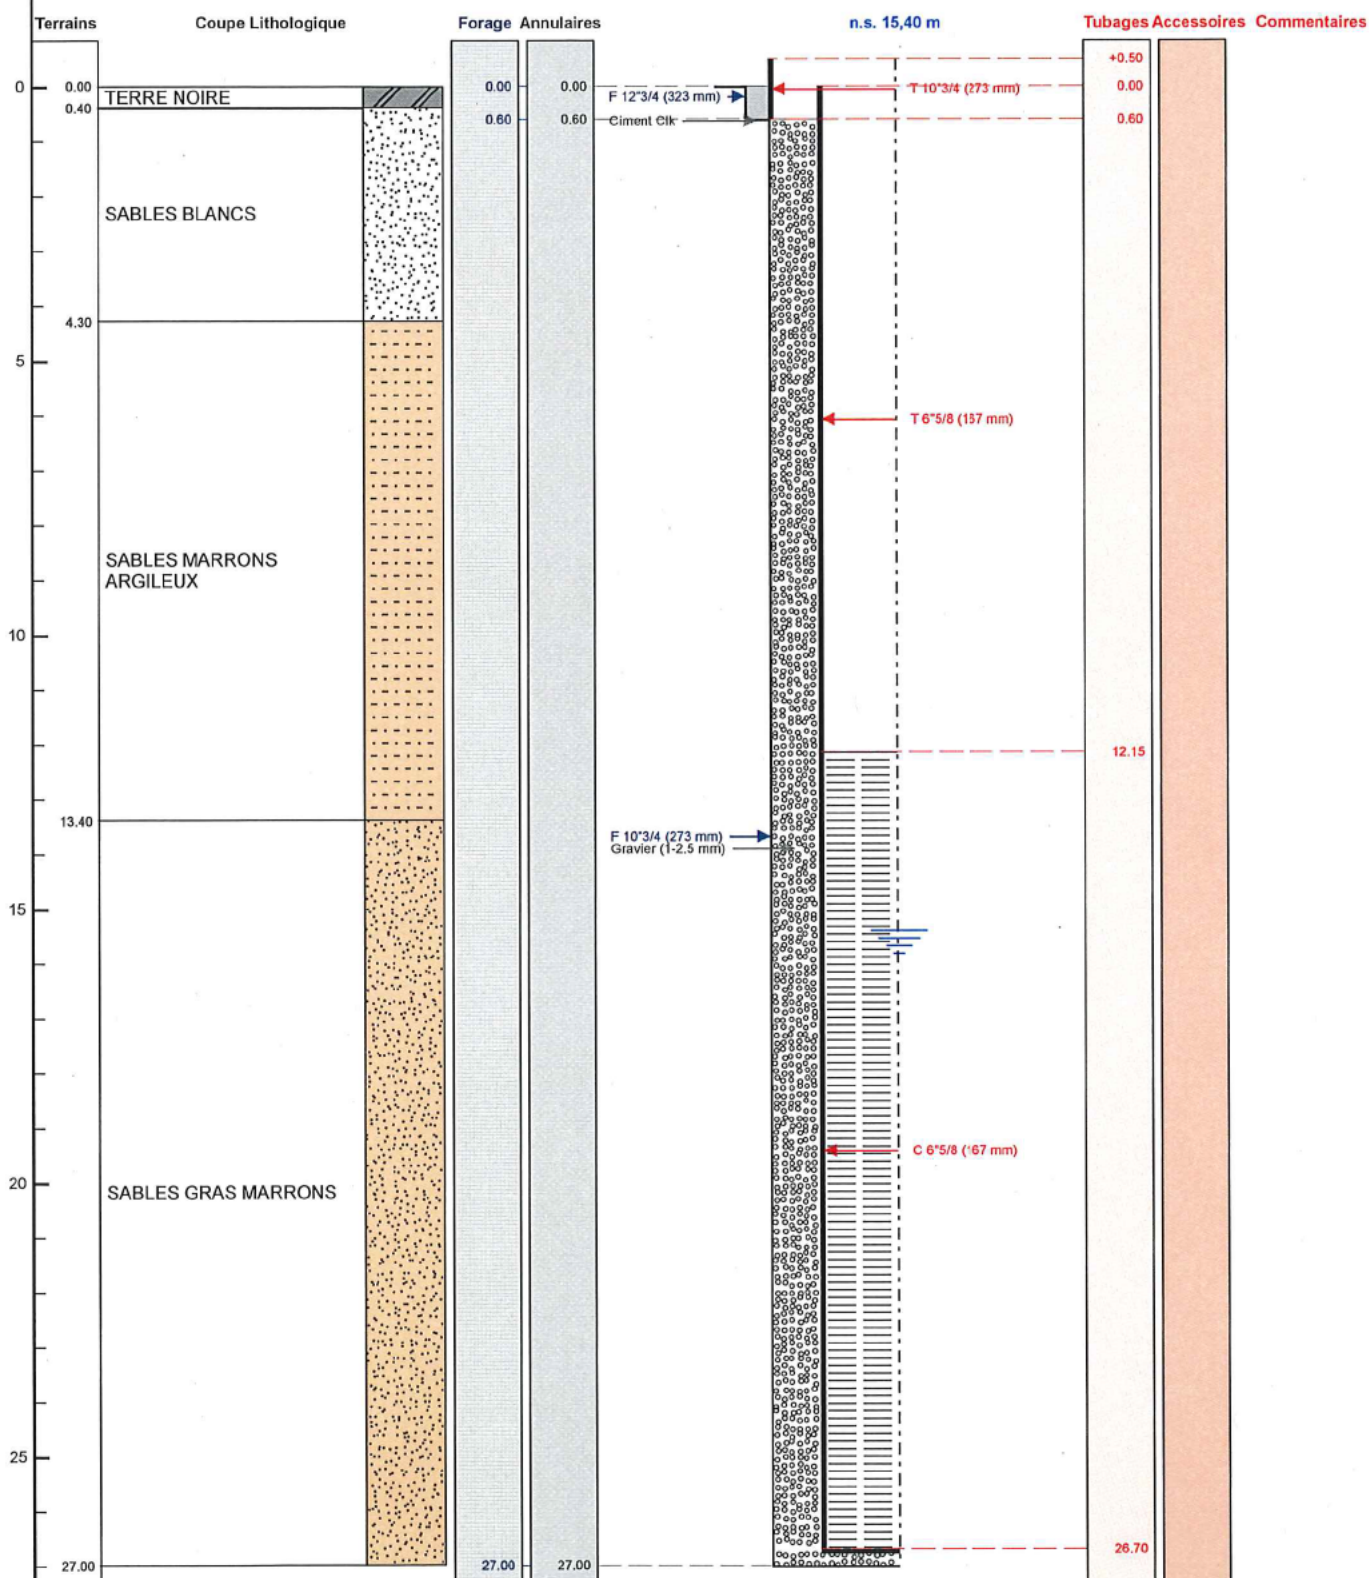

Le ..... à .....  
CERTIFIE CONFORME A L'OUVRAGE EXECUTE  
Tampon et signature du chef d'entreprise