

DOSSIER TECHNIQUE

FORAGE D'EAU DOMESTIQUE

Entreprise: **SAS VAN INGEN FORAGES**

Client:

Maître d'oeuvre:

Exploitant:

Code National BSS :

N° Déclaration ** :

Police de l'eau * :

* Numéro de déclaration au titre de la police de l'eau

** N° d'enregistrement de déclaration préalable

Lieu de l'ouvrage : 6 Saudinet

37310 CHAMBOURG SUR INDRE

Coordonnées : **Longitude** 0 **Latitude** 0 **Altitude :** 0.00 m
Zone Lambert 1 carto métrique

Nombre de forages : 1

Date début de l'ouvrage : 02/06/2022

Resp. M. Ouvrage :

Date fin de l'ouvrage : 02/06/2022

Resp. M. Oeuvre :

Machine : Ecofore 903

Resp. Chantier :

Date début pompage : 02/06/2022

Niveau statique non perturbé : 22.40 m

Date fin de pompage : 02/06/2022

Débit Maxi. d'essai : 5.00 m3/h

Nombre de nappes identifiées :

Rabattement correspondant : 20.00 m

Notes :

TRONCONS de L'OUVRAGE

FORAGE D'EAU DOMESTIQUE

Client: _____

Maître d'oeuvre: _____

Lieu de l'ouvrage : **6 Saudinet**

37310 **CHAMBOURG SUR INDRE**

LITHOLOGIE

De	à	Libellé
0.00	3.00	Argile rouge
3.00	7.00	Argile jaune + calcaire
7.00	13.00	Tuffault jaune
13.00	56.00	Tuffault blanc
56.00	65.00	Calcaire granuleux beige + venue d'eau

FORAGE

De	à	Ø"	Ømm	Mode de forage	Fluide de forage
0.00	65.00	8"7/8	225.00	M.f.t.	Air

* Reconnaissance

TUBAGE

De	à	Ø"	Ømm	Epais.	Ecra.	Nature du tubage	Type	Slot	Vide %
0.00	3.00	9"	230.00	3.00		Acier-api	Tube-plein		
0.00	53.00	5"1/2	140.00	7.00		P.v.c.	Tube-plein		
53.00	65.00	5"1/2	140.00	7.00		P.v.c.	Crepine fentes	1.00	

REMPLISSAGE

De	à	Ø"	Ømm	Matériau	Nature	Méthode de pose	Texture	Gra. (mm)	Vol. m3
0.00	3.00	5"1/2	140.00	Ciment	Cpa 32.5	Annulaire			0.05
3.00	65.00	5"1/2	140.00	Gravier	Graviers de loire	Gravitaire	Roule	2.00-4.00	1.50

FORAGE D'EAU DOMESTIQUE

Client :

Maitre d'oeuvre :

Localisation de l'ouvrage : 6 Saudinet

37310 CHAMBOURG SUR INDRE

Travaux réalisés :
du : 02/06/2022 au : 02/06/2022

1/1

Coordonnées de l'ouvrage :

Lambert 1 carto métrique

Longitude (X):

0

Latitude (Y):

0


Altitude sol (Z):

+0,000 m

Echelle : 1/327

Profondeurs en m au-dessous du repère zéro sol (signe + au-dessus)

Nombre de forages : 1

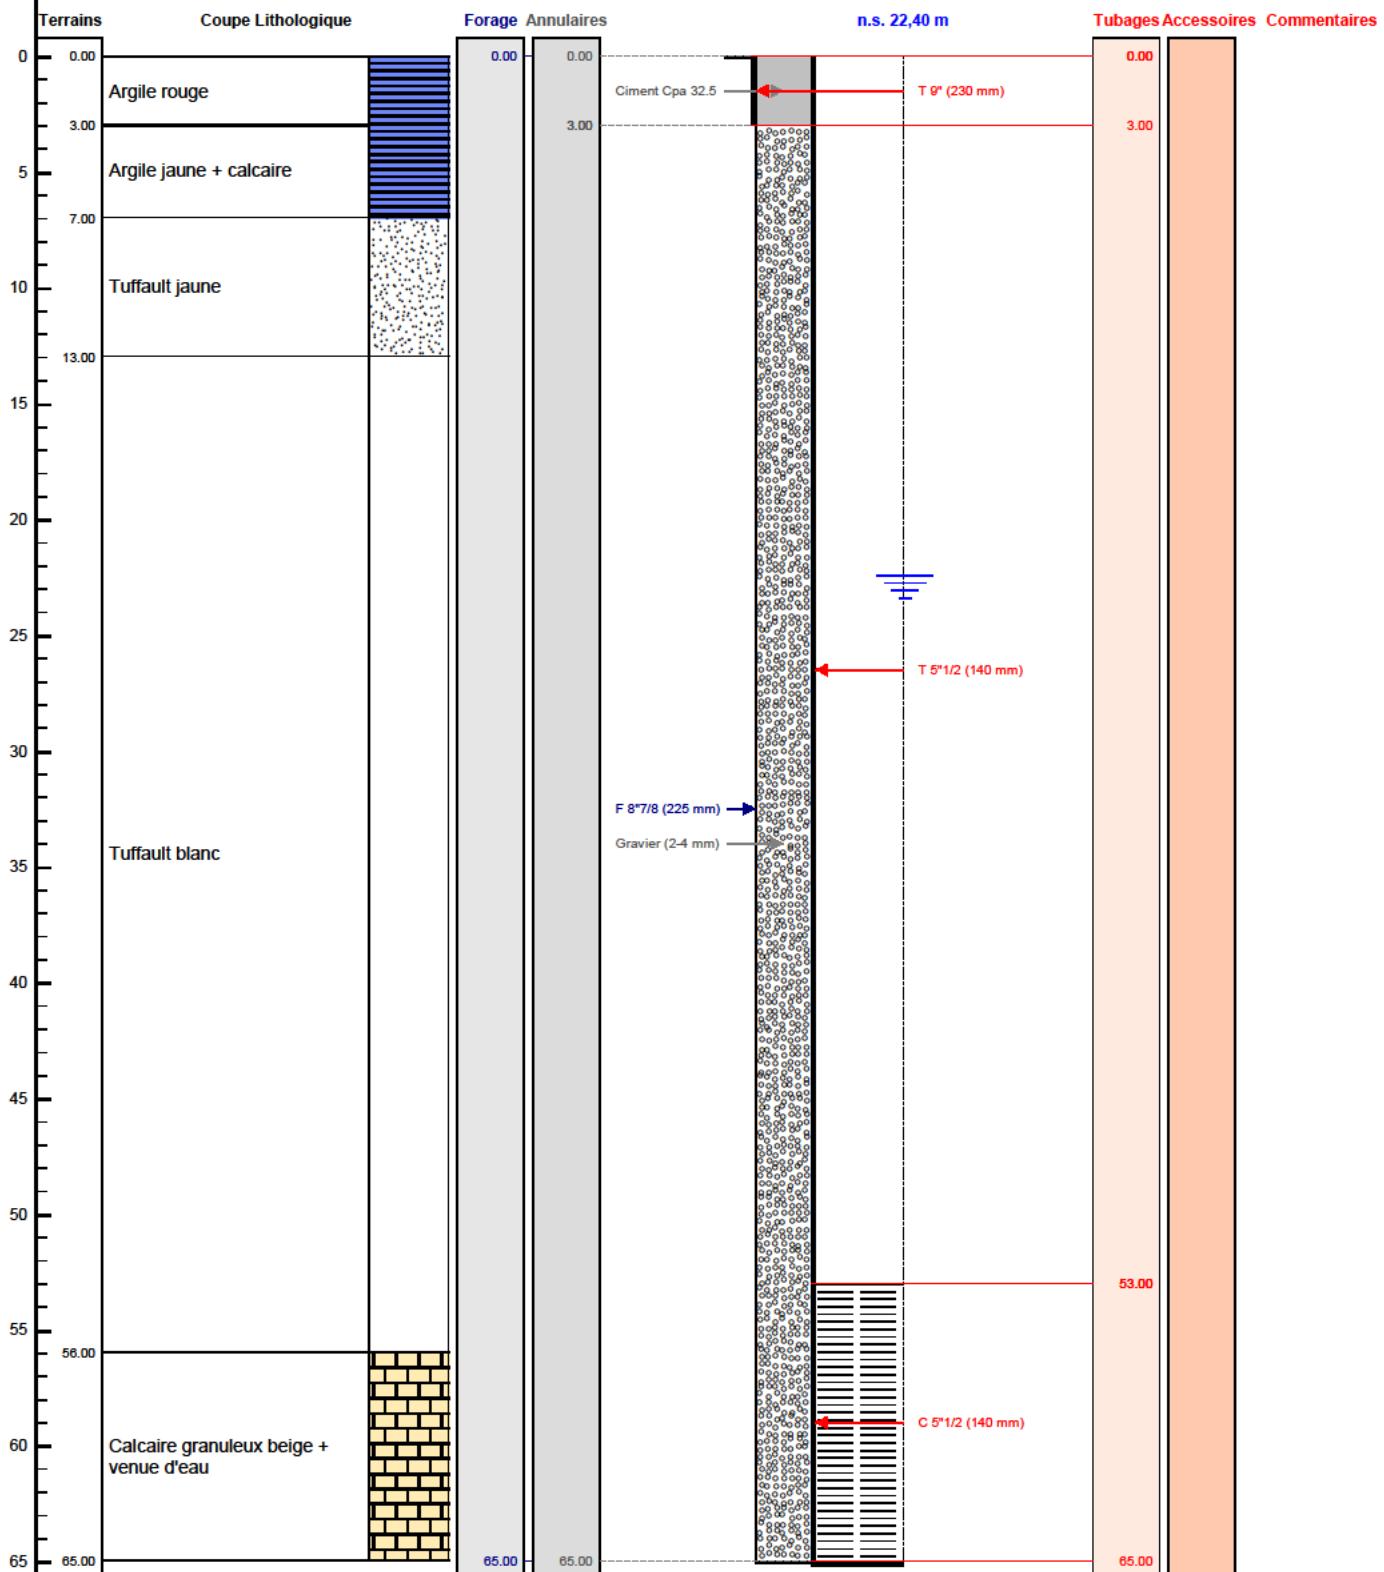

VANINGEN
FORAGES

Le/...../..... à

CERTIFIE CONFORME A L'OUVRAGE EXECUTE

Tampon et signature du chef d'entreprise

Lambert 1 carto métrique Long.: 0 Lat.: 0 Alt.: +0,000 m

PAGE: 3