

DOSSIER TECHNIQUE

FORAGE D'EAU DOMESTIQUE

Entreprise: **SAS VAN INGEN FORAGES**

Client:

Maître d'oeuvre:

Exploitant:

Code National BSS :

N° Déclaration ** :

Police de l'eau * :

* Numéro de déclaration au titre de la police de l'eau

** N° d'enregistrement de déclaration préalable

Lieu de l'ouvrage : Le Chatelier

36190 POMMIERS

Coordonnées : **Longitude** 595 929 **Latitude** 6 603 736 **Altitude :** 0.00 m
Zone Lambert-93 métrique

Nombre de forages : 1

Date début de l'ouvrage : 02/06/2022

Resp. M. Ouvrage :

Date fin de l'ouvrage : 02/06/2022

Resp. M. Oeuvre :

Machine : Ecofore 903

Resp. Chantier :

Date début pompage : 02/06/2022

Niveau statique non perturbé : 30.00 m

Date fin de pompage : 02/06/2022

Débit Maxi. d'essai : 0.20 m3/h

Nombre de nappes identifiées :

Rabattement correspondant : 0.00 m

Notes :

TRONCONS de L'OUVRAGE

FORAGE D'EAU DOMESTIQUE

Client:			
Maître d'oeuvre:			
Lieu de l'ouvrage :	Le Chatelier		
	36190	POMMIERS	

LITHOLOGIE

De	à	Libellé
0.00	10.00	Argile rouge et granit
10.00	19.00	Granit blanc et argile rouge
19.00	52.00	Granit bleu

FORAGE

De	à	Ø"	Ømm	Mode de forage	Fluide de forage
0.00	13.00	8"5/8	219.00	M.f.t.	Air
13.00	52.00	6"1/2	165.00	M.f.t.	Air

* Reconnaissance

TUBAGE

De	à	Ø"	Ømm	Epais.	Ecra.	Nature du tubage	Type	Slot	Vide %
0.00	3.00	9"	230.00	4.00		Acier-api	Tube-plein		
0.00	21.00	5"1/2	140.00	7.00		P.v.c.	Tube-plein		
21.00	49.00	5"1/2	140.00	7.00		P.v.c.	Crepine fentes	1.00	

REMPLISSAGE

De	à	Ø"	Ømm	Matériau	Nature	Méthode de pose	Texture	Gra. (mm)	Vol. m3
0.00	2.00	5"1/2	140.00	Ciment	Cpa 32.5	Annulaire			0.10
2.00	49.00	5"1/2	140.00	Gravier	Graviers de loire	Gravitaire	Roule	2.00-4.00	
49.00	52.00	Rebouc	0.00	Remblai					

FORAGE D'EAU DOMESTIQUE

Client :

Maitre d'oeuvre :

Localisation de l'ouvrage : **Le Chatelier**

36190 POMMIERS

Travaux réalisés :
du : 02/06/2022 au : 02/06/2022

1/1

Coordonnées de l'ouvrage :

Lambert-93 métrique

Longitude (X): 595 929


Latitude (Y): 6 603 736

Altitude sol (Z): +0,000 m

Echelle : 1/261

Profondeurs en m au-dessous du repère zéro sol (signe + au-dessus)

Nombre de forages : 1

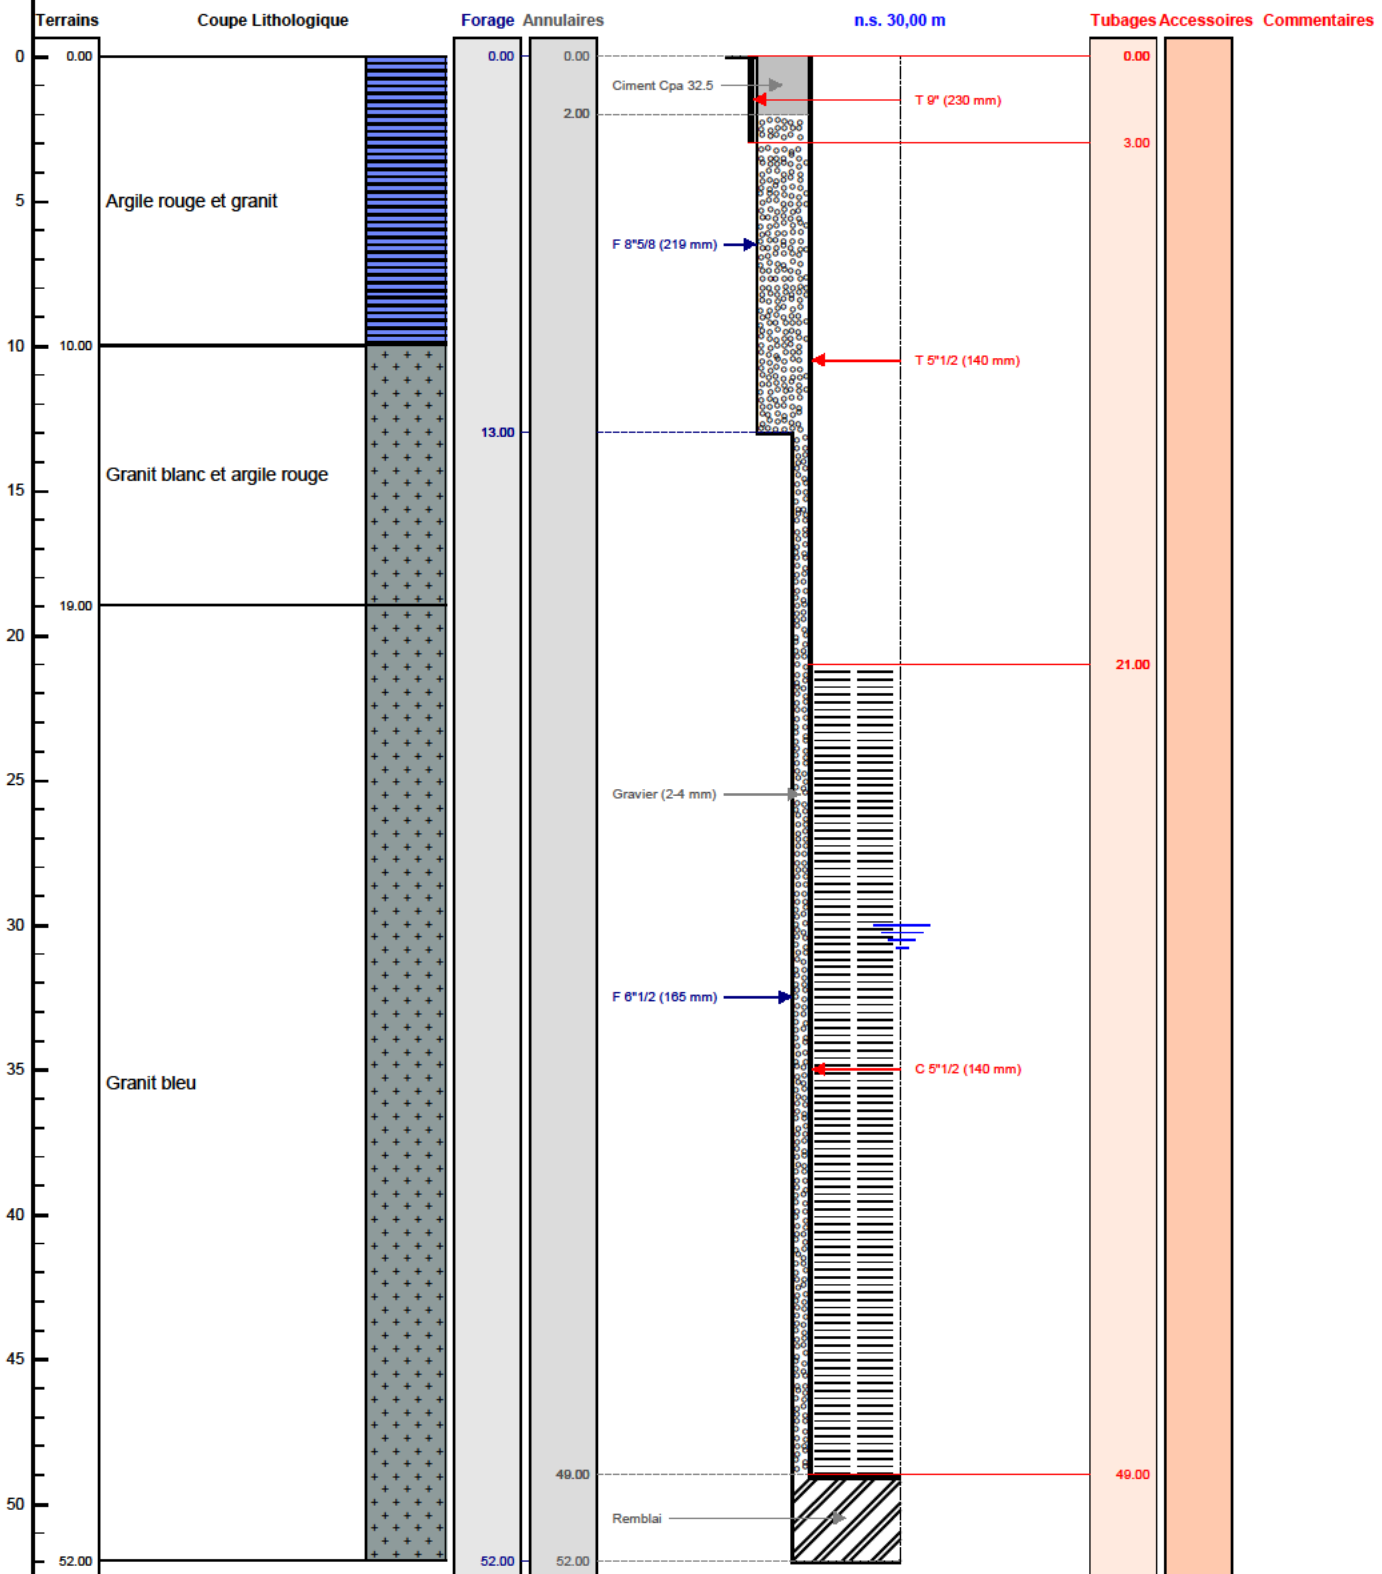

Le/...../..... à
CERTIFIE CONFORME A L'OUVRAGE EXECUTE
Tampon et signature du chef d'entreprise

Lambert-93 métrique Long.: 595 929 Lat.: 6 603 736 Alt.: +0,000 m

PAGE: 3