

PIÉZOMÈTRE LES RUETS 3

Entreprise:	GTR FORAGES
Client:	SEA PAQUETTERIE Rue de la Paquetterie 27320 NONANCOURT
Maître d'oeuvre:	SADE
Exploitant:	SEA PAQUETTERIE Rue de la Paquetterie 27320 NONANCOURT

Code National BSS :

N° Déclaration ** :

Police de l'eau * :

* Numéro de déclaration au titre de la police de l'eau

** N° d'enregistrement de déclaration préalable

Lieu de l'ouvrage :

27320 ST GERMAIN SUR AVRE

Coordonnées : **Longitude** 0 **Latitude** 0 **Altitude :** 0.00 m
Zone Lambert 1 carto métrique

Nombre de forages : 1

Date début de l'ouvrage : 11/04/2022**Resp. M. Ouvrage :****Date fin de l'ouvrage :** 13/04/2022**Resp. M. Oeuvre :****Machine :** Fraste**Resp. Chantier :** MR LAURENT

Date début pompage : **Niveau statique non perturbé :** 7.70 m**Date fin de pompage :** **Débit Maxi. d'essai :** 10.00 m3/h**Nombre de nappes identifiées :** **Rabattement correspondant :** 0.10 m

Notes : Tubage acier provisoire diam 323 mm de tête retiré
Soufflage de nettoyage pendant 2 heures
Pompage pendant 2 heures
Pose capot acier cadennassé

Notes (suite) :



TRONCONS de L'OUVRAGE

PIÉZOMÈTRE LES RUETS 3



Client: SEA PAQUETTERIE
 Maître d'oeuvre: SADE
 Lieu de l'ouvrage :
 27320 ST GERMAIN SUR AVRE

LITHOLOGIE

De	à	Libellé
0.00	0.50	Terre avec silex
0.50	1.00	Limon avec craie
1.00	22.00	Craie à silex

FORAGE

De	à	Ø"	Ømm	Mode de forage	Fluide de forage
0.00	22.00	12"1/4	311.00	M.f.t.	Air

* Reconnaissance

TUBAGE

De	à	Ø"	Ømm	Epais.	Ecra.	Nature du tubage	Type	Slot	Vide %
0.00	7.00	7"1/8	180.00	0.00		P.v.c.-lisse	Tube-plein		
7.00	22.00	7"1/8	180.00	0.00		P.v.c.-lisse	Crepine fentes-continues	1.00	

REMPLISSAGE

De	à	Ø"	Ømm	Matériau	Nature	Méthode de pose	Texture	Gra. (mm)	Vol. m3
0.00	5.00	7"1/8	180.00	Ciment	Clk	Sous pression			0.25
5.00	6.00	7"1/8	180.00	Billes-argile	Compactonite				0.05
6.00	22.00	7"1/8	180.00	Gravier	Autre	Gravitaire	Roule	2.00-5.00	1.20

PIÉZOMÈTRE LES RUETS 3

Client : SEA PAQUETTERIE
Maitre d'oeuvre : SADE
Localisation de l'ouvrage : 27320 ST GERMAIN SUR AVRE


Travaux réalisés : 1\1
 du : 11/04/2022 au : 13/04/2022

Coordonnées de l'ouvrage :
 Lambert 1 carto métrique
 Longitude (X): 0
 Latitude (Y): 0
 Altitude sol (Z): +0,000 m

Echelle : 1/111

Profondeurs en m au-dessous du repère zéro sol (signe + au-dessus)

Nombre de forages : 1

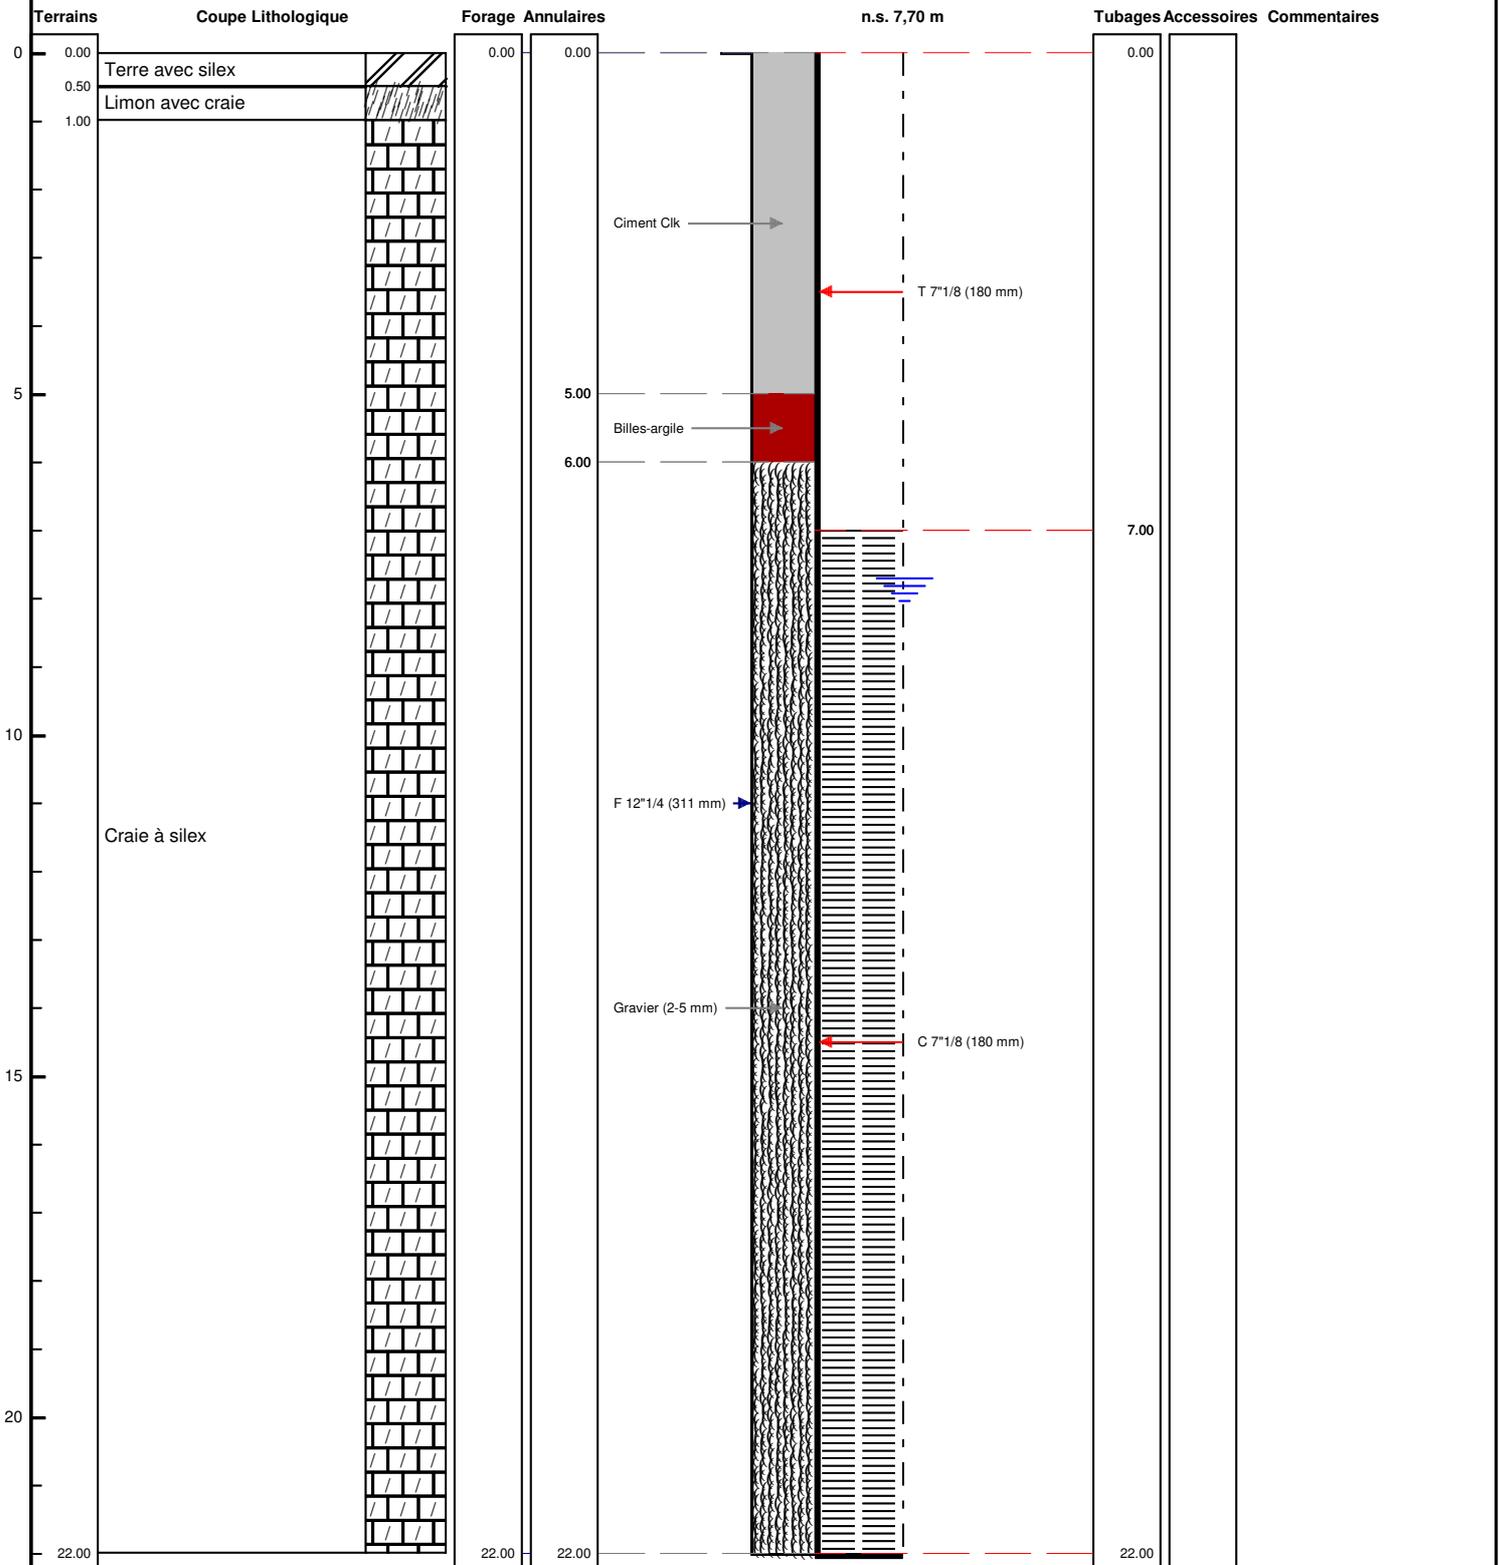

Le/...../..... à
 CERTIFIE CONFORME A L'OUVRAGE EXECUTE
 Tampon et signature du chef d'entreprise