

DOSSIER TECHNIQUE

FORAGE D'EAU

Entreprise:	NORMANDIE FORAGE .
Client:	MAIRIE DE COLOMBY ANGUERNY 2 - 4 RUE DU REGIMENT DE LA CHAUDIERE 14610 COLOMBY SUR THAON
Maître d'oeuvre:	MAIRIE DE COLOMBY ANGUERNY 2 - 4 RUE DU REGIMENT DE LA CHAUDIERE 14610 COLOMBY SUR THAON
Exploitant:	MAIRIE DE COLOMBY ANGUERNY 2 - 4 RUE DU REGIMENT DE LA CHAUDIERE 14610 COLOMBY SUR THAON

Code National BSS :

N° Déclaration ** : 10748

Police de l'eau * :

* Numéro de déclaration au titre de la police de l'eau

** N° d'enregistrement de déclaration préalable

Lieu de l'ouvrage : ECOLE ELEMENTAIRE - RUE DU REGIMENT DE LA CHAUDIERE
14610 COLOMBY SUR THAON

Coordonnées : **Longitude** 0 **Latitude** 0 **Altitude :** 0.00 m
Zone Lambert 1 carto métrique

Nombre de forages : 1

Date début de l'ouvrage : 15/02/2022

Resp. M. Ouvrage : MAIRIE

Date fin de l'ouvrage : 15/02/2022

Resp. M. Oeuvre : GAUTIER

Machine : ECOFORE

Resp. Chantier : GODEY

Date début pompage :

Niveau statique non perturbé : 19.00 m

Date fin de pompage :

Débit Maxi. d'essai : 5.50 m3/h

Nombre de nappes identifiées :

Rabattement correspondant : 0.00 m

Notes : FORAGE DE PRELEVEMENT
DEBIT CONFIRME 5.5 M3/H

TRONCONS de L'OUVRAGE

FORAGE D'EAU

Client:	MAIRIE DE COLOMBY ANGUERNY
Maître d'oeuvre:	MAIRIE DE COLOMBY ANGUERNY
Lieu de l'ouvrage :	ECOLE ELEMENTAIRE - RUE DU REGIMENT DE LA CHAUDIERE 14610 COLOMBY SUR THAON

LITHOLOGIE

De	à	Libellé
0.00	1.00	LIMON DES PLATEAUX
1.00	3.00	ARGILE MARRON CLAIRE
3.00	8.00	CALCAIRE BLANC
8.00	10.00	CALCAIRE GRIS PASSAGE MARNE GRISE
10.00	21.00	CALCAIRE JAUNE, MARRON CLAIRE + ARGILE MARRON CLAIRE
21.00	24.00	CALCAIRE JAUNE + PASSAGE GRIS
24.00	33.00	CALCAIRE MARRON, JAUNE
33.00	45.00	CALCAIRE GRIS + PASSAGE SABLE BLANC
45.00	50.00	CALCAIRE GRIS + PASSAGE SABLE JAUNE
50.00	60.00	CALCAIRE GRIS + GRANITE ET SABLE NOIR

FORAGE

De	à	Ø"	Ømm	Mode de forage	Fluide de forage
0.00	20.00	8"7/8	225.00	M.f.t.	Air
20.00	60.00	6"1/2	165.00	M.f.t.	Air

* Reconnaissance

ARRIVEES D'EAU

Profondeur (m)	Débit (m3/heure)
40.00	2.00

TUBAGE

De	à	Ø"	Ømm	Epais.	Ecra.	Nature du tubage	Type	Slot	Vide %
0.00	44.00	4"7/8	125.00	0.00		P.v.c.	Tube-plein		
44.00	56.00	4"7/8	125.00	0.00		P.v.c.	Crepine fentes		50
56.00	60.00	4"7/8	125.00	0.00		P.v.c.	Tube-plein		

REPLISSAGE

De	à	Ø"	Ømm	Matériau	Nature	Méthode de pose	Texture	Gra. (mm)	Vol. m3
0.00	20.00	4"7/8	125.00	Ciment	Clk	Sous pression			
20.00	60.00	4"7/8	125.00	Gravier	Graviers de loire	Gravitaire	Roule		


FORAGE D'EAU

Client : MAIRIE DE COLOMBY ANGUERNY
Maitre d'oeuvre : MAIRIE DE COLOMBY ANGUERNY
Localisation de l'ouvrage : ECOLE ELEMENTAIRE - RUE DU REGIMENT DE LA
 14610 COLOMBY SUR THAON

Travaux réalisés : 11
 du : 15/02/2022 au : 15/02/2022 1

Coordonnées de l'ouvrage :
 Lambert 1 carto métrique
 Longitude (X): 0
 Latitude (Y): 0
 Altitude sol (Z): +0.000 m

Echelle : 1/302 Profondeurs en m au-dessous du repère zéro sol (signe + au-dessus) Nombre de forages : 1

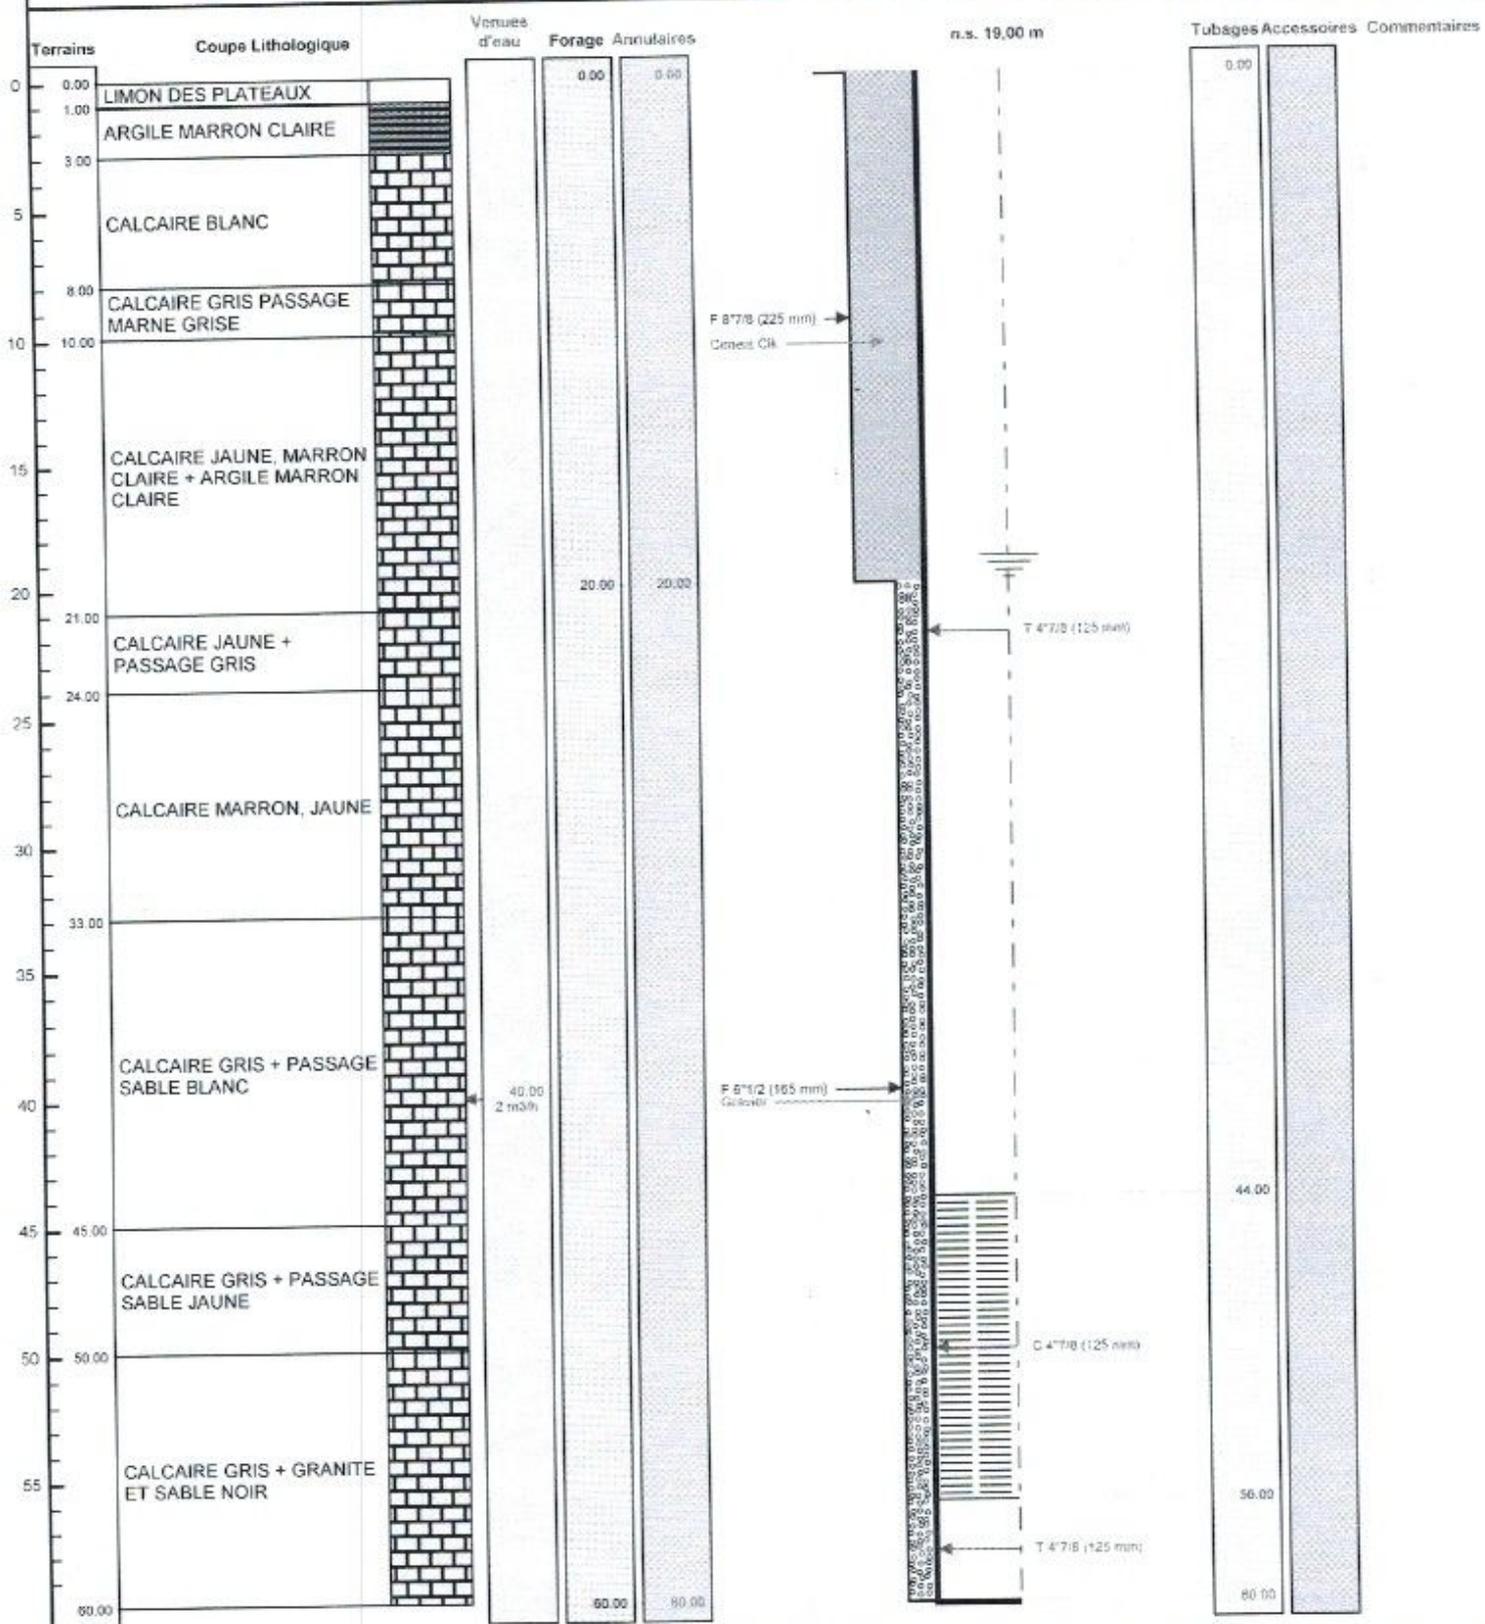

NORMANDIE FORAGE

Le 15/03/2022 à Verson 251 rue de l'odon - 14790 VERNON
 CERTIFIE CONFORME A L'OUVRAGE EXECUTE
 Tampon et signature du chef d'entreprise 02 31 06 10 21 - Port. 06 15 05 68 74
 normandieforage@wanadoo.fr