

DOSSIER TECHNIQUE

FORAGE D'EAU

Entreprise:	NORMANDIE FORAGE .
Client:	MAIRIE DE COLOMBY ANGUERNY 2 - 4 RUE DU REGIMENT DE LA CHAUDIERE 14610 COLOMBY SUR THAON
Maître d'oeuvre:	MAIRIE DE COLOMBY ANGUERNY 2 - 4 RUE DU REGIMENT DE LA CHAUDIERE 14610 COLOMBY SUR THAON
Exploitant:	MAIRIE DE COLOMBY ANGUERNY 2 - 4 RUE DU REGIMENT DE LA CHAUDIERE 14610 COLOMBY SUR THAON

Code National BSS :

N° Déclaration ** : 10748

Police de l'eau * :

* Numéro de déclaration au titre de la police de l'eau

** N° d'enregistrement de déclaration préalable

Lieu de l'ouvrage : ECOLE ELEMENTAIRE - RUE DU REGIMENT DE LA CHAUDIERE
14610 COLOMBY SUR THAON

Coordonnées : **Longitude** 0 **Latitude** 0 **Altitude :** 0.00 m
Zone Lambert 1 carto métrique

Nombre de forages : 1

Date début de l'ouvrage : 16/02/2022

Resp. M. Ouvrage : MAIRIE

Date fin de l'ouvrage : 16/02/2022

Resp. M. Oeuvre : GAUTIER

Machine : ECOFORE

Resp. Chantier : GODEY

Date début pompage :

Niveau statique non perturbé : 19.00 m

Date fin de pompage :

Débit Maxi. d'essai : 2.00 m3/h

Nombre de nappes identifiées :

Rabattement correspondant : 0.00 m

Notes : FORAGE DE REJET

TRONCONS de L'OUVRAGE

FORAGE D'EAU

Client:	MAIRIE DE COLOMBY ANGUERNY
Maître d'oeuvre:	MAIRIE DE COLOMBY ANGUERNY
Lieu de l'ouvrage :	ECOLE ELEMENTAIRE - RUE DU REGIMENT DE LA CHAUDIERE 14610 COLOMBY SUR THAON

LITHOLOGIE

De	à	Libellé
0.00	1.00	LIMON DES PLATEAUX
1.00	7.00	CALCAIRE BLANC
7.00	8.00	ARGILE MARRON CLAIRE
8.00	12.00	ARGILE GRISE
12.00	21.00	ARGILE MARRON CLAIRE
21.00	30.00	CALCAIRE ARGILEUSE
30.00	36.00	ARGILE SABLEUSE VERT MARRON
36.00	40.00	CALCAIRE + SABLE BLANC

FORAGE

De	à	Ø"	Ømm	Mode de forage	Fluide de forage
0.00	20.00	8"7/8	225.00	M.f.t.	Air
20.00	40.00	6"1/2	165.00	M.f.t.	Air

* Reconnaissance

ARRIVEES D'EAU

Profondeur (m)	Débit (m3/heure)
36.00	2.00

TUBAGE

De	à	Ø"	Ømm	Epais.	Ecra.	Nature du tubage	Type	Slot	Vide %
0.00	28.00	4"7/8	125.00	0.00		P.v.c.	Tube-plein		50
28.00	36.00	4"7/8	125.00	0.00		P.v.c.	Crepine fentes		
36.00	40.00	4"7/8	125.00	0.00		P.v.c.	Tube-plein		

REMPLISSAGE

De	à	Ø"	Ømm	Matériau	Nature	Méthode de pose	Texture	Gra. (mm)	Vol. m3
0.00	20.00	4"7/8	125.00	Ciment	Clk	Sous pression			

FORAGE D'EAU

Client :

Maitre d'oeuvre :

Localisation de l'ouvrage :

MAIRIE DE COLOMBY ANGUERNY
MAIRIE DE COLOMBY ANGUERNY
ECOLE ELEMENTAIRE - RUE DU REGIMENT DE LA
14610 COLOMBY SUR THAON


Travaux réalisés : 1/1
 du : 16/02/2022 au : 16/02/2022 1

Coordonnées de l'ouvrage :
 Lambert 1 carto métrique
 Longitude (X): 0
 Latitude (Y): 0
 Altitude sol (Z): +0,000 m

Echelle : 1/201

Profondeurs en m au-dessous du repère zéro sol (signe + au-dessus)

Nombre de forages :
1

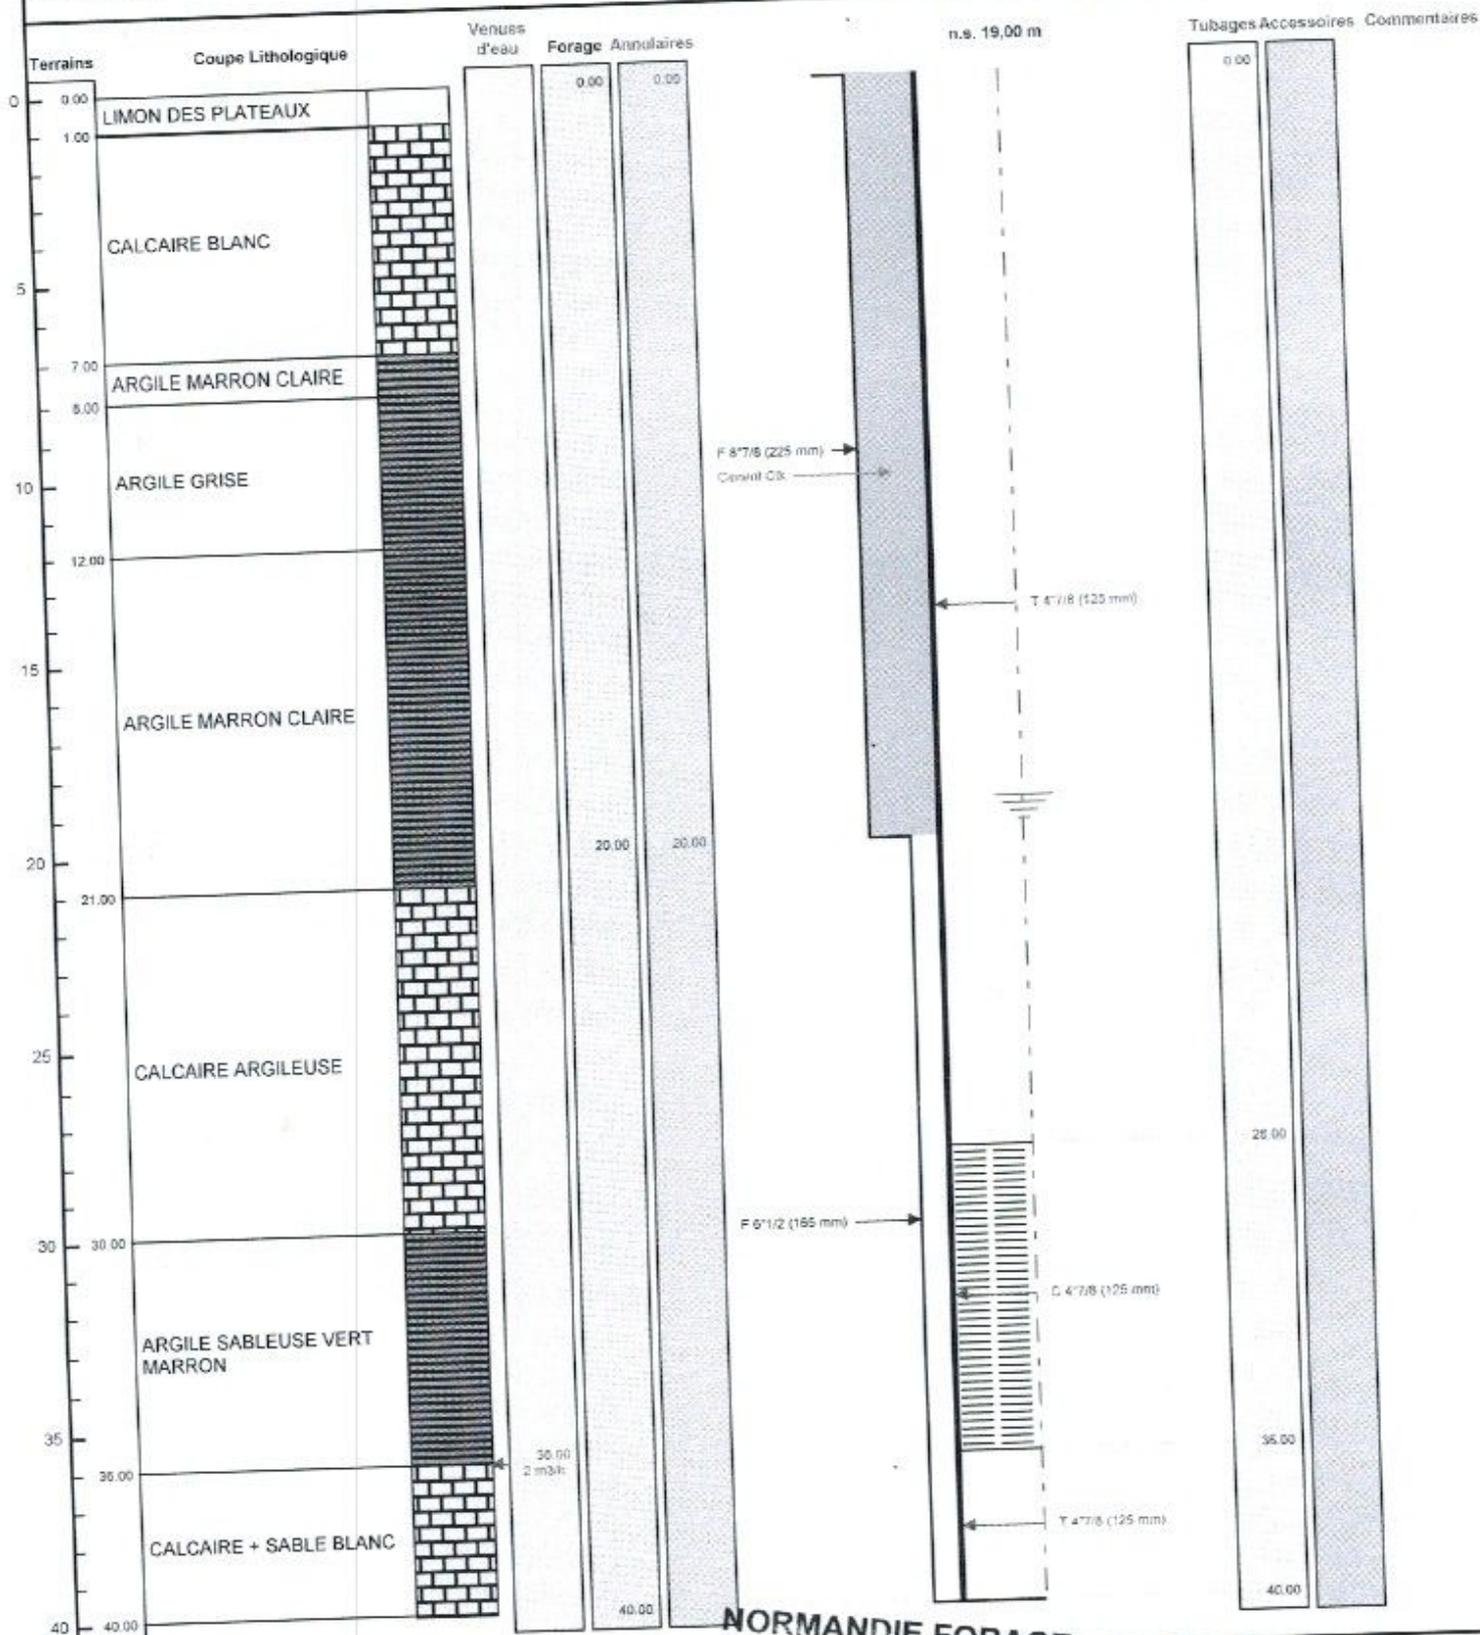

NORMANDIE FORAGE

251, rue de l'Odon - 14790 VERNON
 Le 14/03/2022 à VERNON
 CERTIFIE CONFORME A L'OUVRAGE EXECUTE
 Tampon et signature du chef d'entreprise
 Tél.: 02 31 05 11 27 - Port : 06 15 05 68 74
 normandieforage@wanadoo.fr
 N° Siren 429 697 708 00022

Lambert 1 carto métrique Long.: 0 Lat.: 0 Alt.: +0,000 m