

DOSSIER TECHNIQUE

PZ3

Entreprise: WTG ENVIRONNEMENT

Client: HOLDERVERT
59, rue principale
68540 FELDKIRCH

Maître d'oeuvre: PERL ENVIRONNEMENT
163, route de Colmar
68040 INGERSHEIM

Exploitant: HOLDERVERT
59, rue principale
68540 FELDKIRCH

Code National BSS : BSS004GCTG /

N° Déclaration ** :

Police de l'eau * :

* Numéro de déclaration au titre de la police de l'eau

** N° d'enregistrement de déclaration préalable

Lieu de l'ouvrage : Leimfeld et Soultzerwerg
68540 BOLLWILLER

Coordonnées : Longitude 007°16'5"E Latitude 047°52'11,1"N **Altitude :** 231.20 m

Nombre de forages : 1

Date début de l'ouvrage : 22/02/2022

Resp. M. Ouvrage :

Date fin de l'ouvrage : 22/02/2022

Resp. M. Oeuvre :

Machine : Comacchio Geo 300

Resp. Chantier :

Date début pompage : 22/02/2022

Niveau statique non perturbé : 4.15 m

Date fin de pompage : 22/02/2022

Débit Maxi. d'essai : 2.00 m3/h

Nombre de nappes identifiées : 1

Rabattement correspondant : 3.00 m

Notes :

TRONCONS de L'OUVRAGE

PZ3

Client: **HOLDERVERT**

Maître d'oeuvre: **PERL ENVIRONNEMENT**

Lieu de l'ouvrage : **Leimfeld et Sultzewerg**

68540 **BOLLWILLER**

LITHOLOGIE

| De | à | Libellé |
|------|-------|--|
| 0.00 | 3.00 | Matériaux de remblai sablo-graveleux gris-beige à brun rougeâtre vers 2,6 m, débris de briques, qq petits galets |
| 3.00 | 4.50 | Sable moyen brun-beige, graviers et petits galets |
| 4.50 | 6.00 | Argile silto-sableuse brun-jaunâtre devenant brun-rougeâtre et très sableuse de 5 à 6 m |
| 6.00 | 7.00 | Graviers sableux + ou - argileux brun-jaunâtre à rougeâtre |
| 7.00 | 8.00 | Graviers et galets sableux brun clair, parfois rougeâtre + ou - argileux |
| 8.00 | 9.00 | Sable moyen brun gris à rougeâtre, graviers et petits galets devenant + argileux de 8,5 à 9 m |
| 9.00 | 10.00 | Graviers et galets sableux + ou - argileux brun-jaunâtre parfois rougeâtre |

FORAGE

| De | à | Ø" | Ømm | Mode de forage | Fluide de forage |
|------|-------|-------|--------|----------------|------------------|
| 0.00 | 10.00 | 5"1/2 | 140.00 | M.f.t. | Air |

* Reconnaissance

TUBAGE

| De | à | Ø" | Ømm | Epais. | Ecra. | Nature du tubage | Type | Slot | Vide % |
|------|-------|----|-------|--------|-------|------------------|----------------|------|--------|
| 0.00 | 3.00 | 3" | 75.00 | 0.00 | | P.v.c.-lisse | Tube-plein | | |
| 3.00 | 10.00 | 3" | 75.00 | 0.00 | | P.v.c. | Crepine fentes | 0.50 | |

REEMPLISSAGE


| De | à | Ø" | Ømm | Matériau | Nature | Méthode de pose | Texture | Gra. (mm) | Vol. m3 |
|------|-------|----|-------|---------------|--------|-----------------|---------|-----------|---------|
| 0.00 | 1.00 | 3" | 75.00 | Ciment | Autre | Autre | | | |
| 1.00 | 1.50 | 3" | 75.00 | Billes-argile | | Autre | | | |
| 1.50 | 10.00 | 3" | 75.00 | Gravier | Autre | Gravitaire | Roule | 2.00-4.00 | |

ACCESSOIRE

| De | à | Type d'accessoire |
|-------|-------|-------------------|
| 0.00 | 0.00 | Capot |
| 0.00 | 0.00 | Bouchon |
| 0.00 | 0.00 | Autre |
| 10.00 | 10.00 | Bouchon de fond |

| | | | |
|-----------------------------|-------------------------|--|-----|
| Code BSS : BSS004GCTG / | PZ3 | Travaux réalisés : du : 22/02/2022 au : 22/02/2022 | 1/1 |
| Client : | HOLDERVERT | Coordonnées de l'ouvrage : Géographique Longitude (X): 007°16'5"E Latitude (Y): 047°52'11,1"N Altitude sol (Z): +231,201 m | |
| Maitre d'oeuvre : | PERL ENVIRONNEMENT | | |
| Localisation de l'ouvrage : | Leimfeld et Sultzterweg | | |
| | 68540 BOLLWILLER | | |

Echelle : 1/50 Profondeurs en m au-dessous du repère zéro sol (signe + au-dessus) Nombre de forages : 1

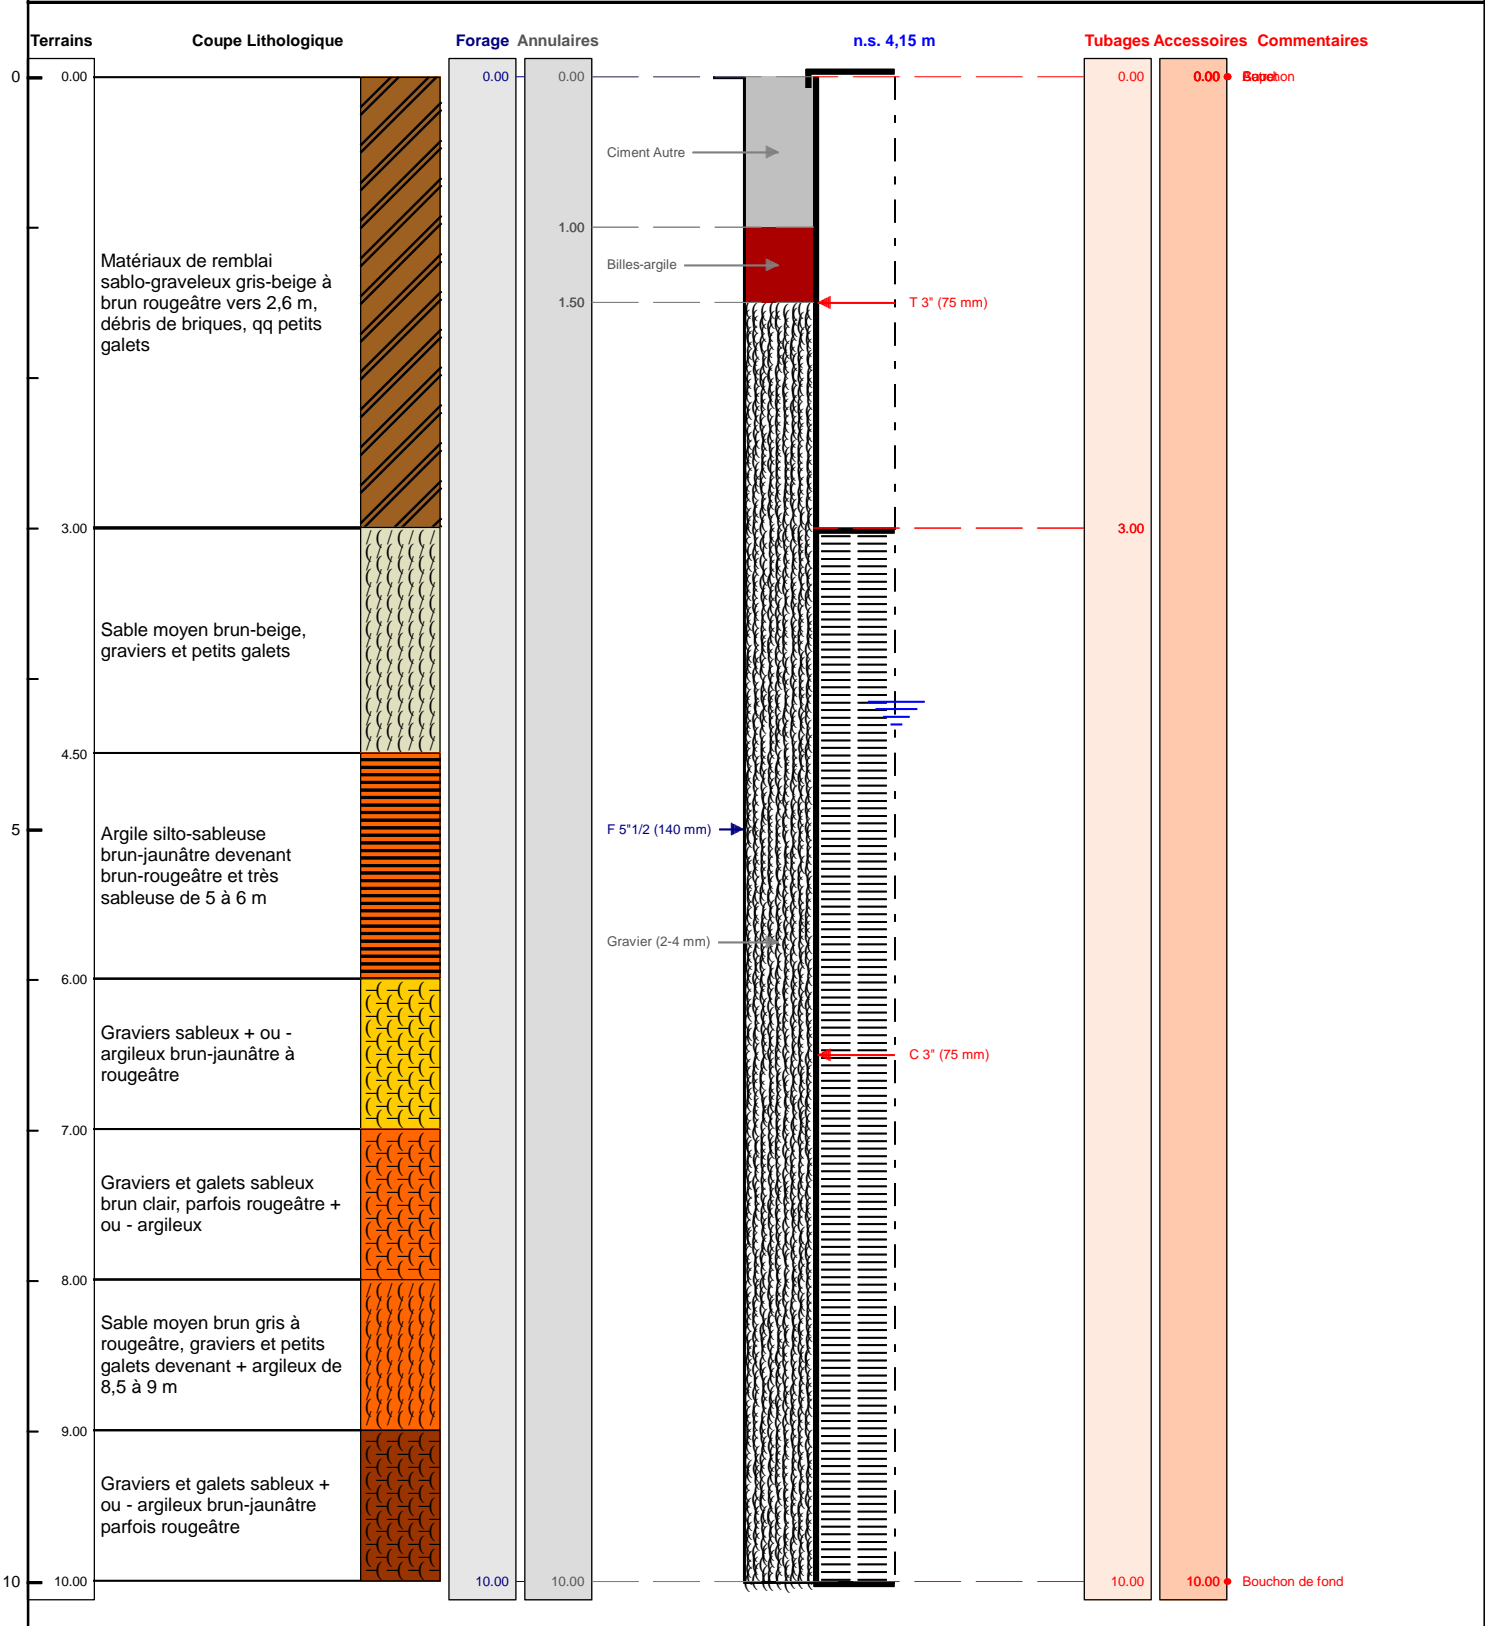

Le/...../..... à
CERTIFIE CONFORME A L'OUVRAGE EXECUTE
Tampon et signature du chef d'entreprise